
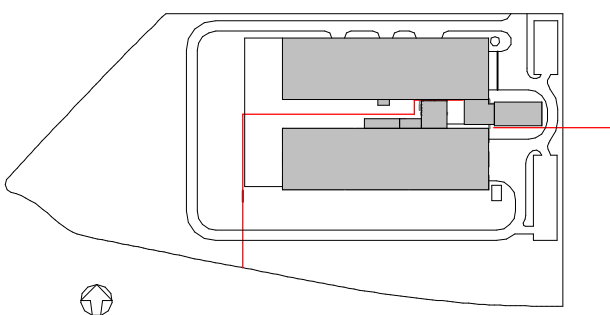


Vluchtplan Begane grond

— schaal 1 : 200

- RENOVOOI**
-  Blusdeken
 -  Handbrandmelder
 -  Brandslanghaspel
 -  Schuimblusser
 -  Nooduitgang
 -  Uitgang
 -  Schuimblusser + CO2 blusser
 -  Verzamelplaats
 -  Vluchtroute



situatie

— schaal 1 : 5000

MANNEN VAN STAAL

AKT bending construction design