


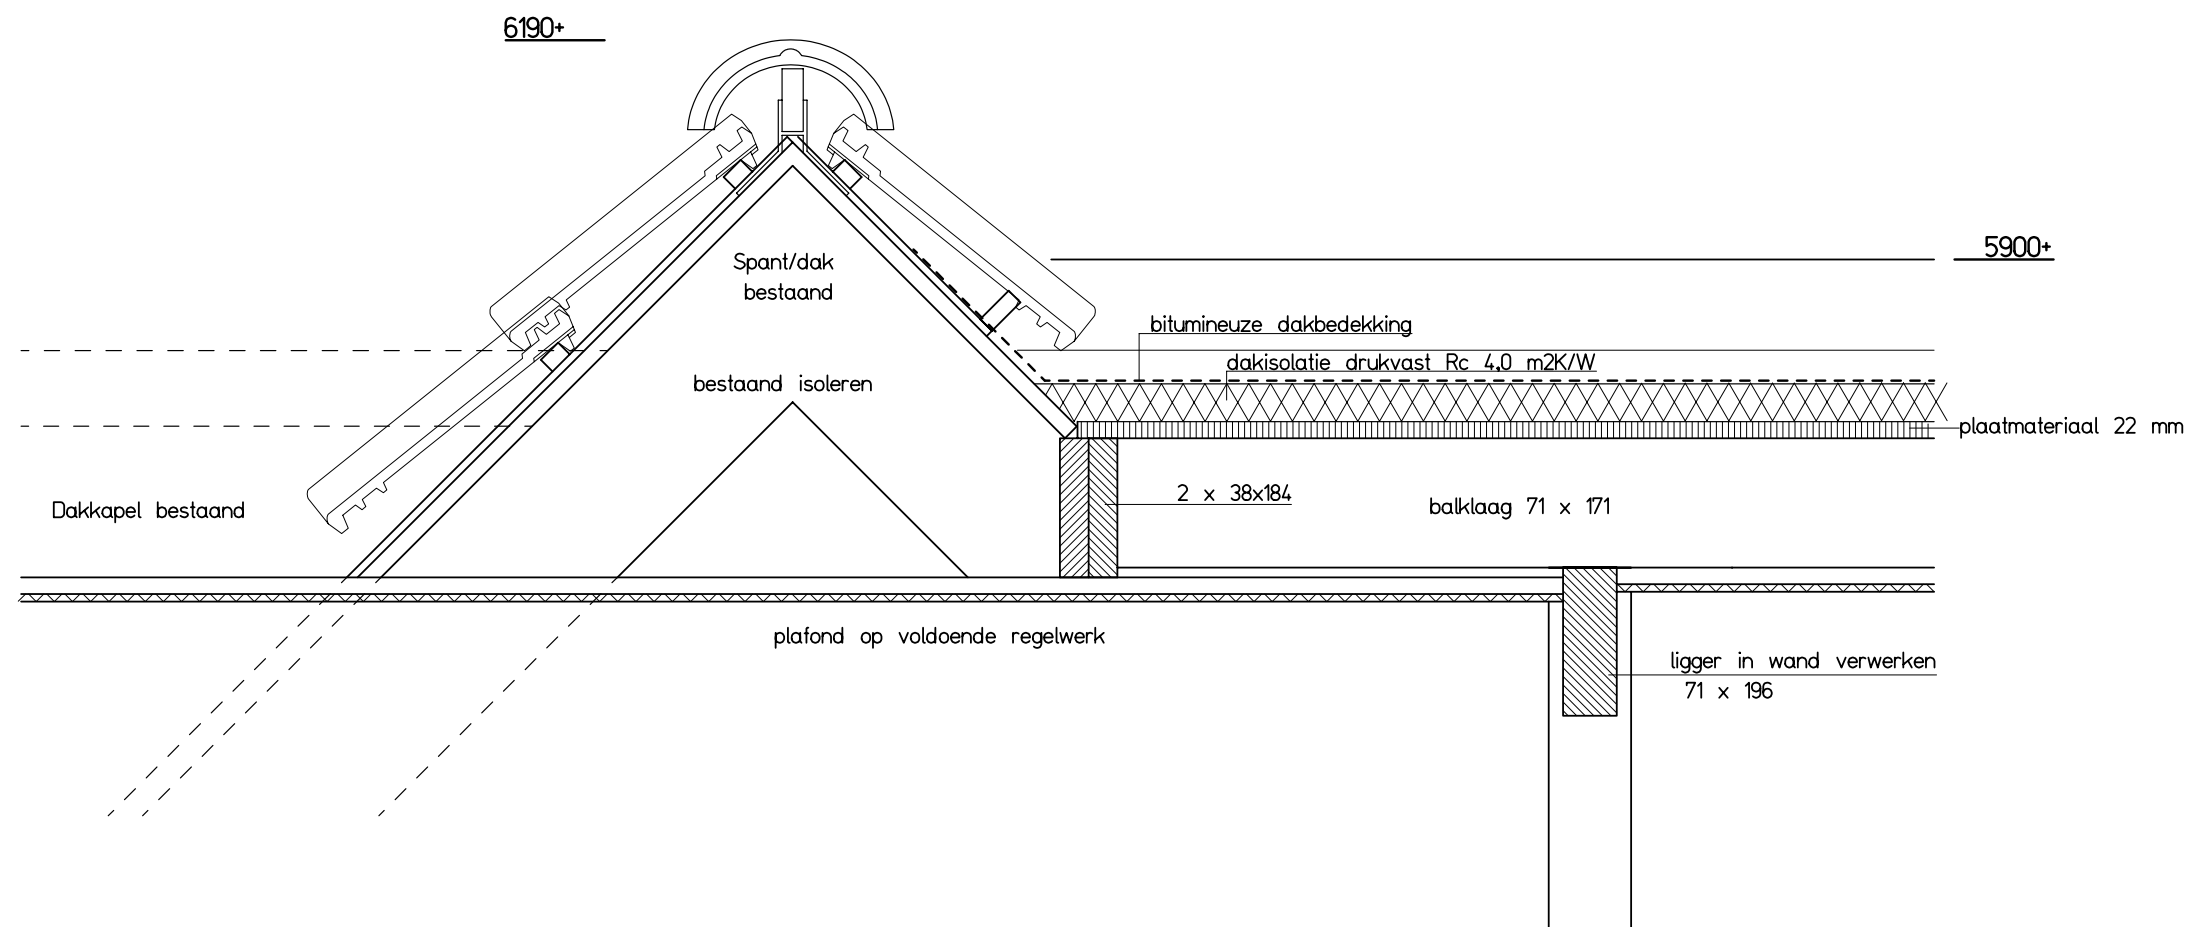

Detail 3

werk: VERBOUW PAND ZEVENHUISTERWEG 10, RIED		werknno.: 11.05
opdrachtg.: DE HEER H. STAVERMAN		get.: ADT
onderdeel: PRINCIPE DETAILS		datum: 16-04-2012
 Architekturburo N.J. Adema BNA "POOLSHOF", Froonacker 14, 8801 KD Franeker Tel.: (0517) 39 63 32 - Fax: (0517) 39 21 11	gew.:	schaal: 1:10
		formaat: A3
		bladno.: 5.3
Deze tekening blijft ons eigendom en mag zonder onze schriftelijke toestemming niet worden gekopieerd, noch aan derden worden verstrekt, of ter inzage worden gegeven		