


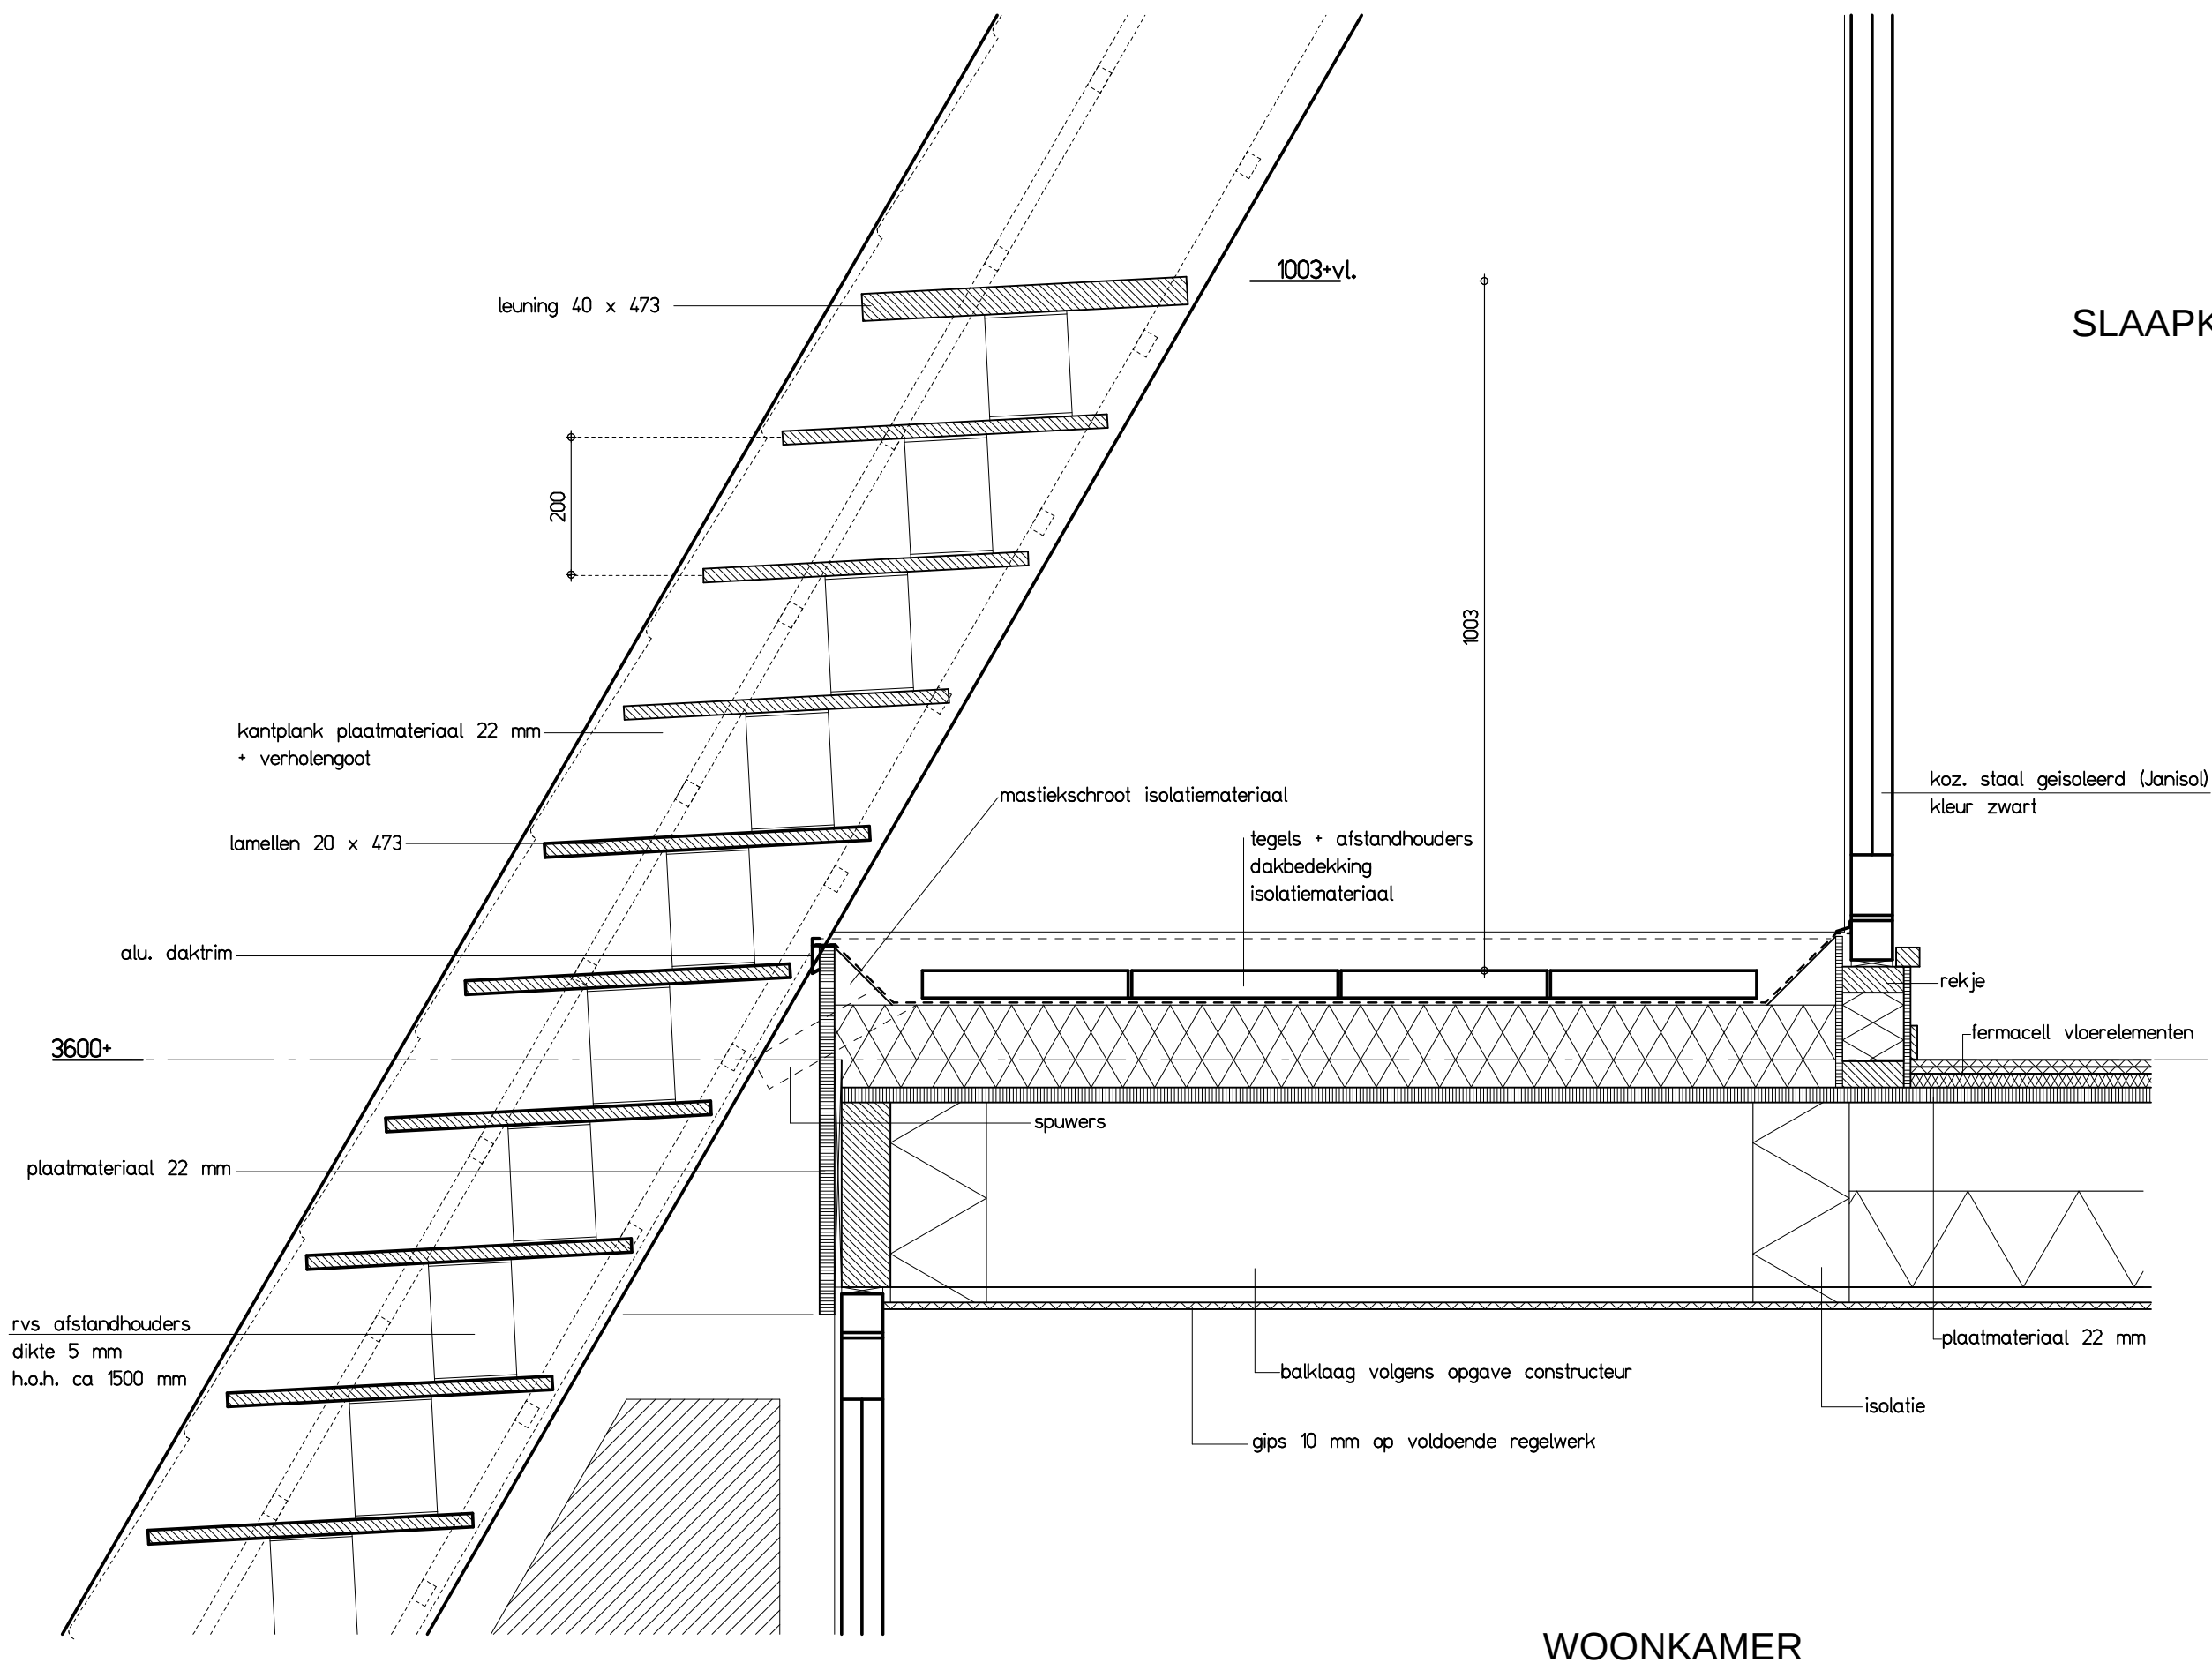

SLAAPKAMER

## Detail 8

werkn.:  
get.:  
datum:  
schaal:  
formaat:

12.08  
ADT  
23-05-2013  
1:10  
A3

# 5.8



Architektenburo  
N.J. Adema BNA

Maatvoering in het werk te controleren