


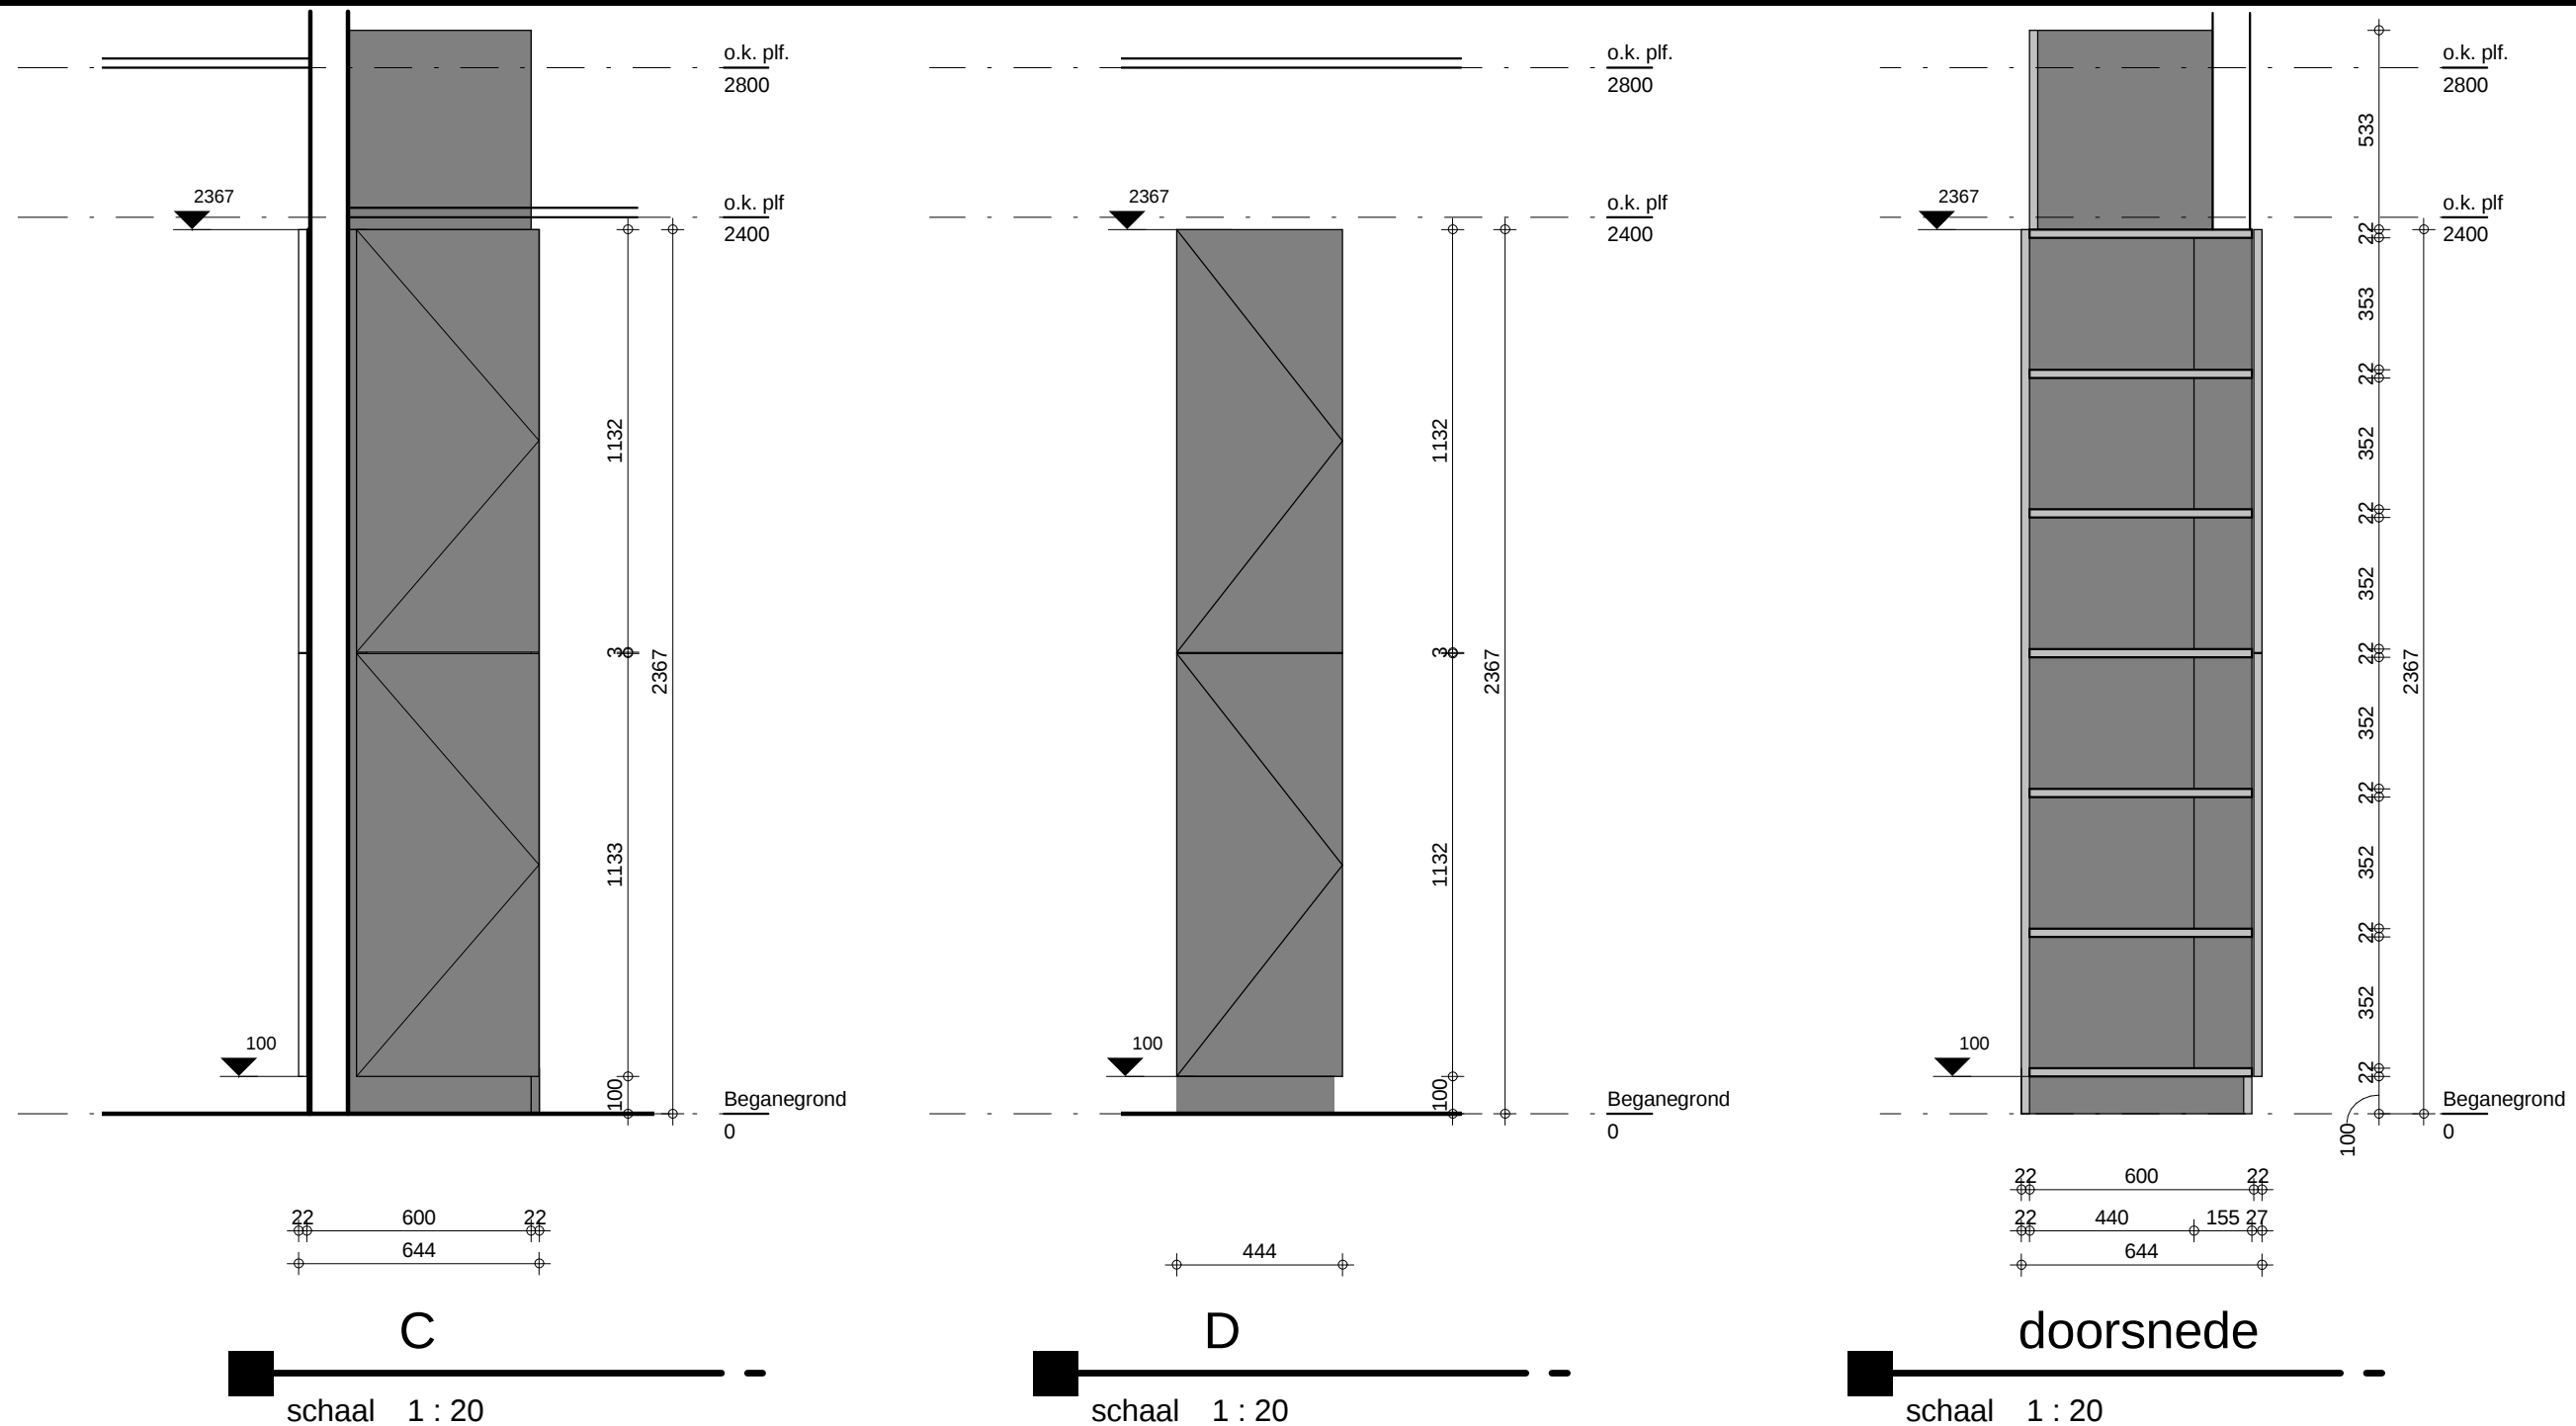


Kleuren hpl n.t.b.
Kluis n.t.b.
Grep n.t.b.

In het werk beoordelen en controleren

plan : Twee sluiskamers verpleegafdeling OCL
opdr.g. : Zorgpartners friesland
onderdeel : Doorgeefkast nieuw

werk no. : BB12-116
blad no. : B-07

datum : 11-07-2013
formaat : A3
schaal : 1 : 20
get. : adt prjl. : bz
status : definitief

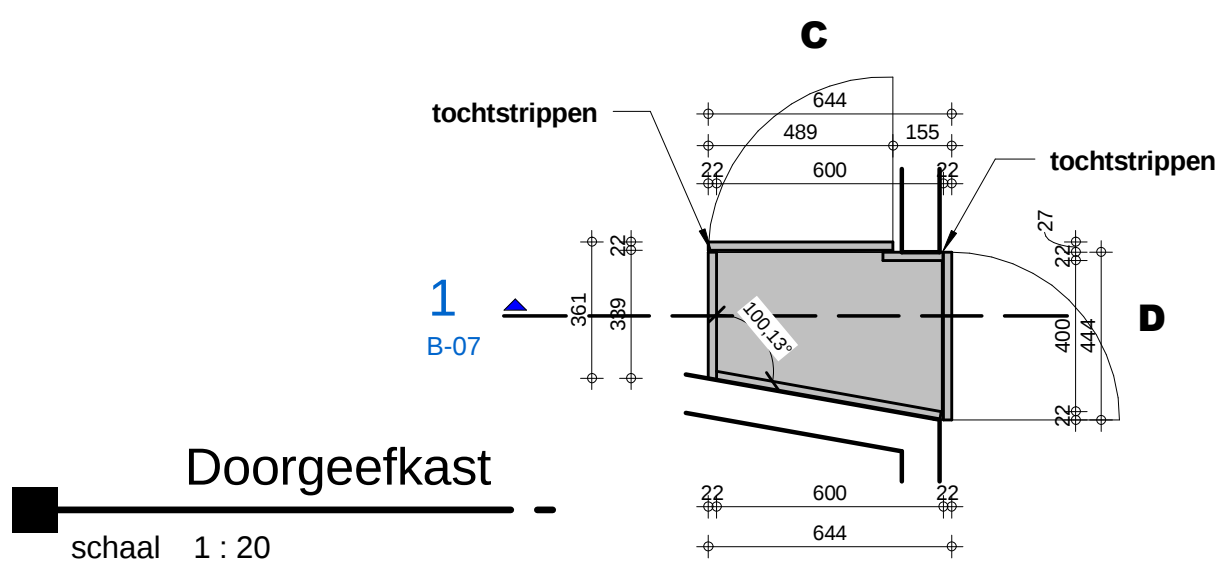

**zorgpartners
friesland**
samen voor zorg

Vastgoedbedrijf ZNB
Henri Dunantweg 2
8934 AD LEEUWARDEN
tel: 058 286 7100
tekenkamer@ZNB.NL