


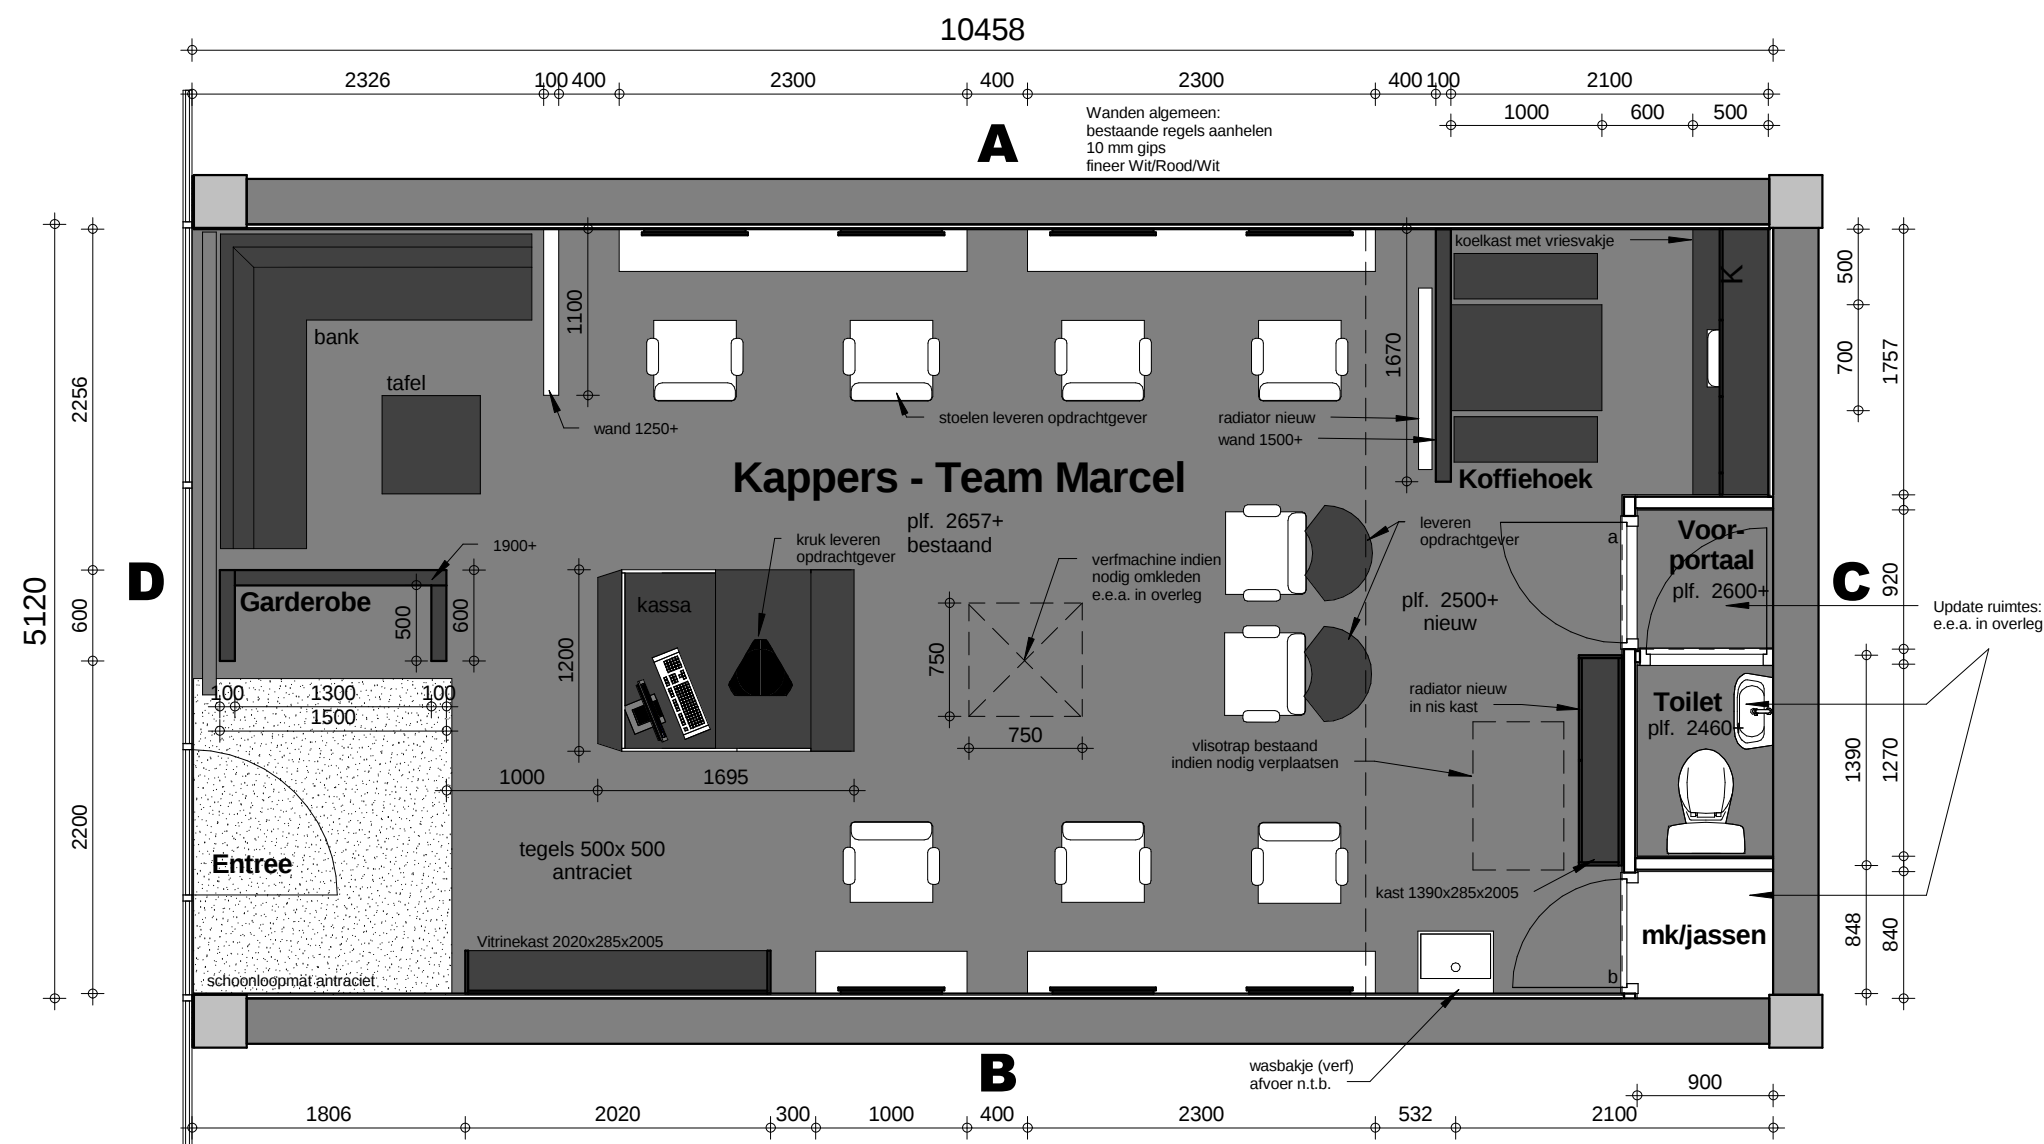

BEGANE GROND - nieuw -

schaal 1 : 50

plan: Verbouwing Jister 3 te Heerenveen

opdr.g.: Kappers - Team Marcel

onderdeel: Nieuwe situatie

werk no.: 2013-28

blad no.: B-04

datum : 14-06-2013

formaat : A3

schaal : 1 : 50

get. : adt prjl.: pr

status : voorlopig