


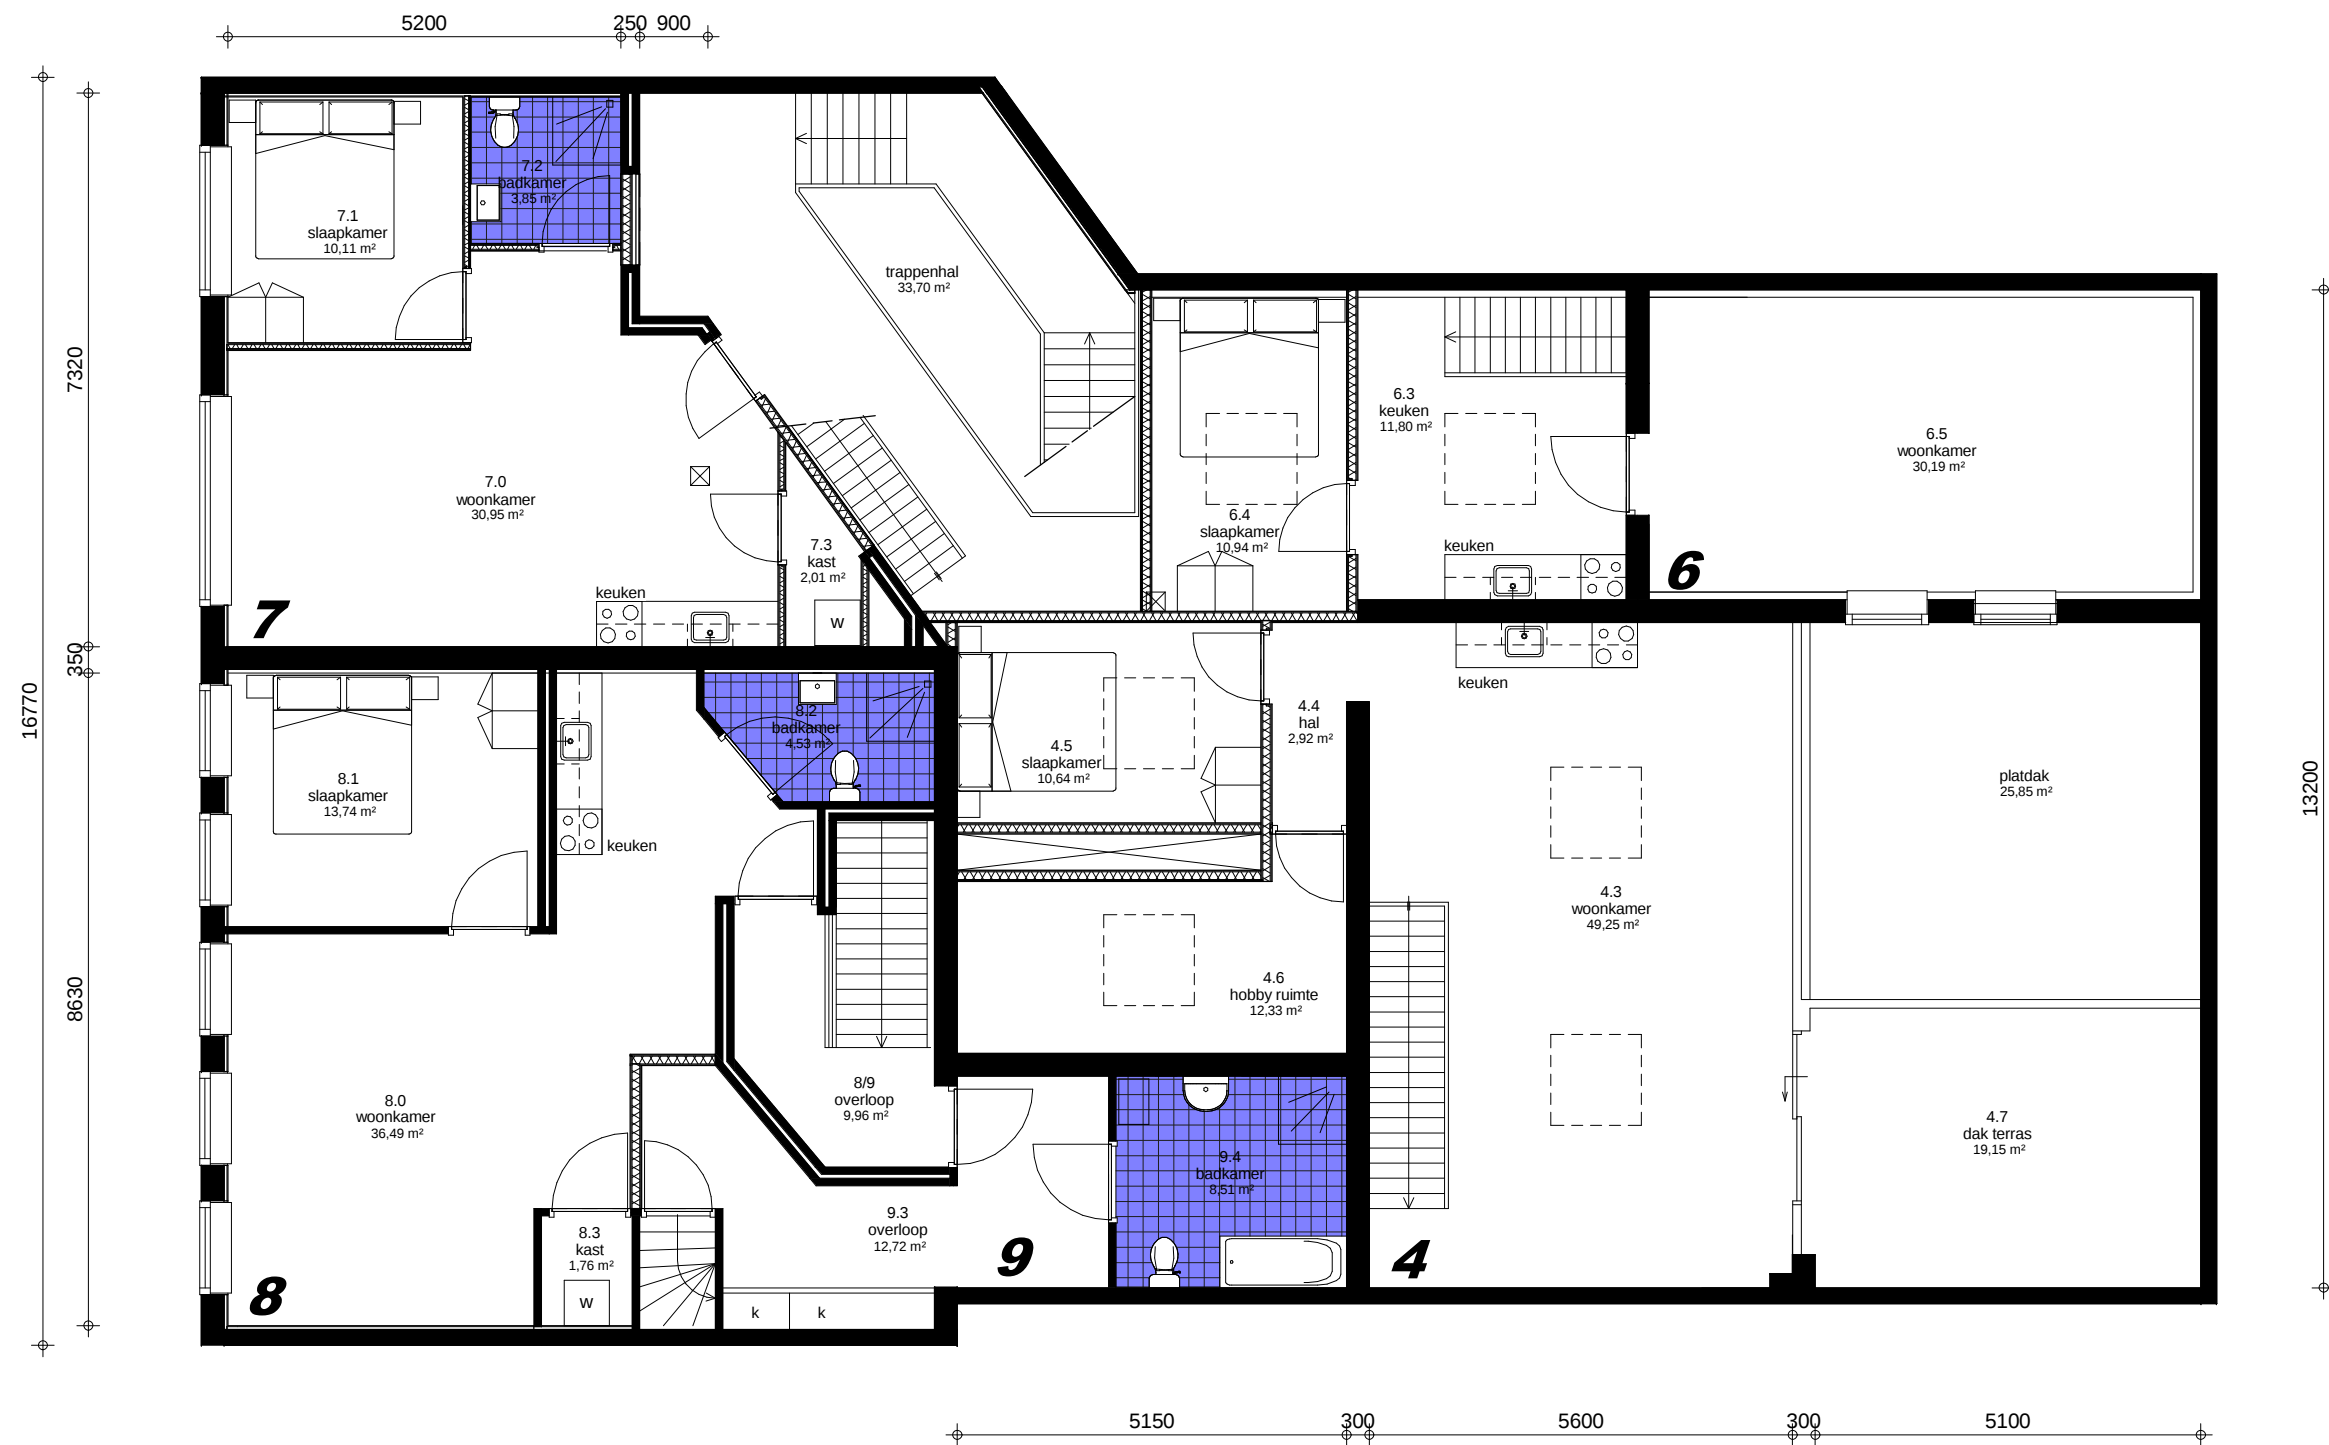

1e verdieping - nieuw - -

schaal 1 : 100

In het werk beoordelen en controleren

plan: Oostergrachtswal 35 Leeuwarden

opdr.g.: J. Adema

onderdeel: 1e verdieping - nieuw -

werk no.: 2013-37

blad no.: SO-05

datum: 17-07-2013

formaat: A3

schaal: 1 : 100

get.: adt prjl.: ja

status: definitief

TALSMA

Bouwkundig Advies-, Ontwerp- en Tekembureau

www.albertdirtalsma.nl

Sânpaed 17 9024 ED Weidum TELEFOON 058 213 07 93 MOBIEL 0623268741 E-MAIL mail@albertdirtalsma.nl