




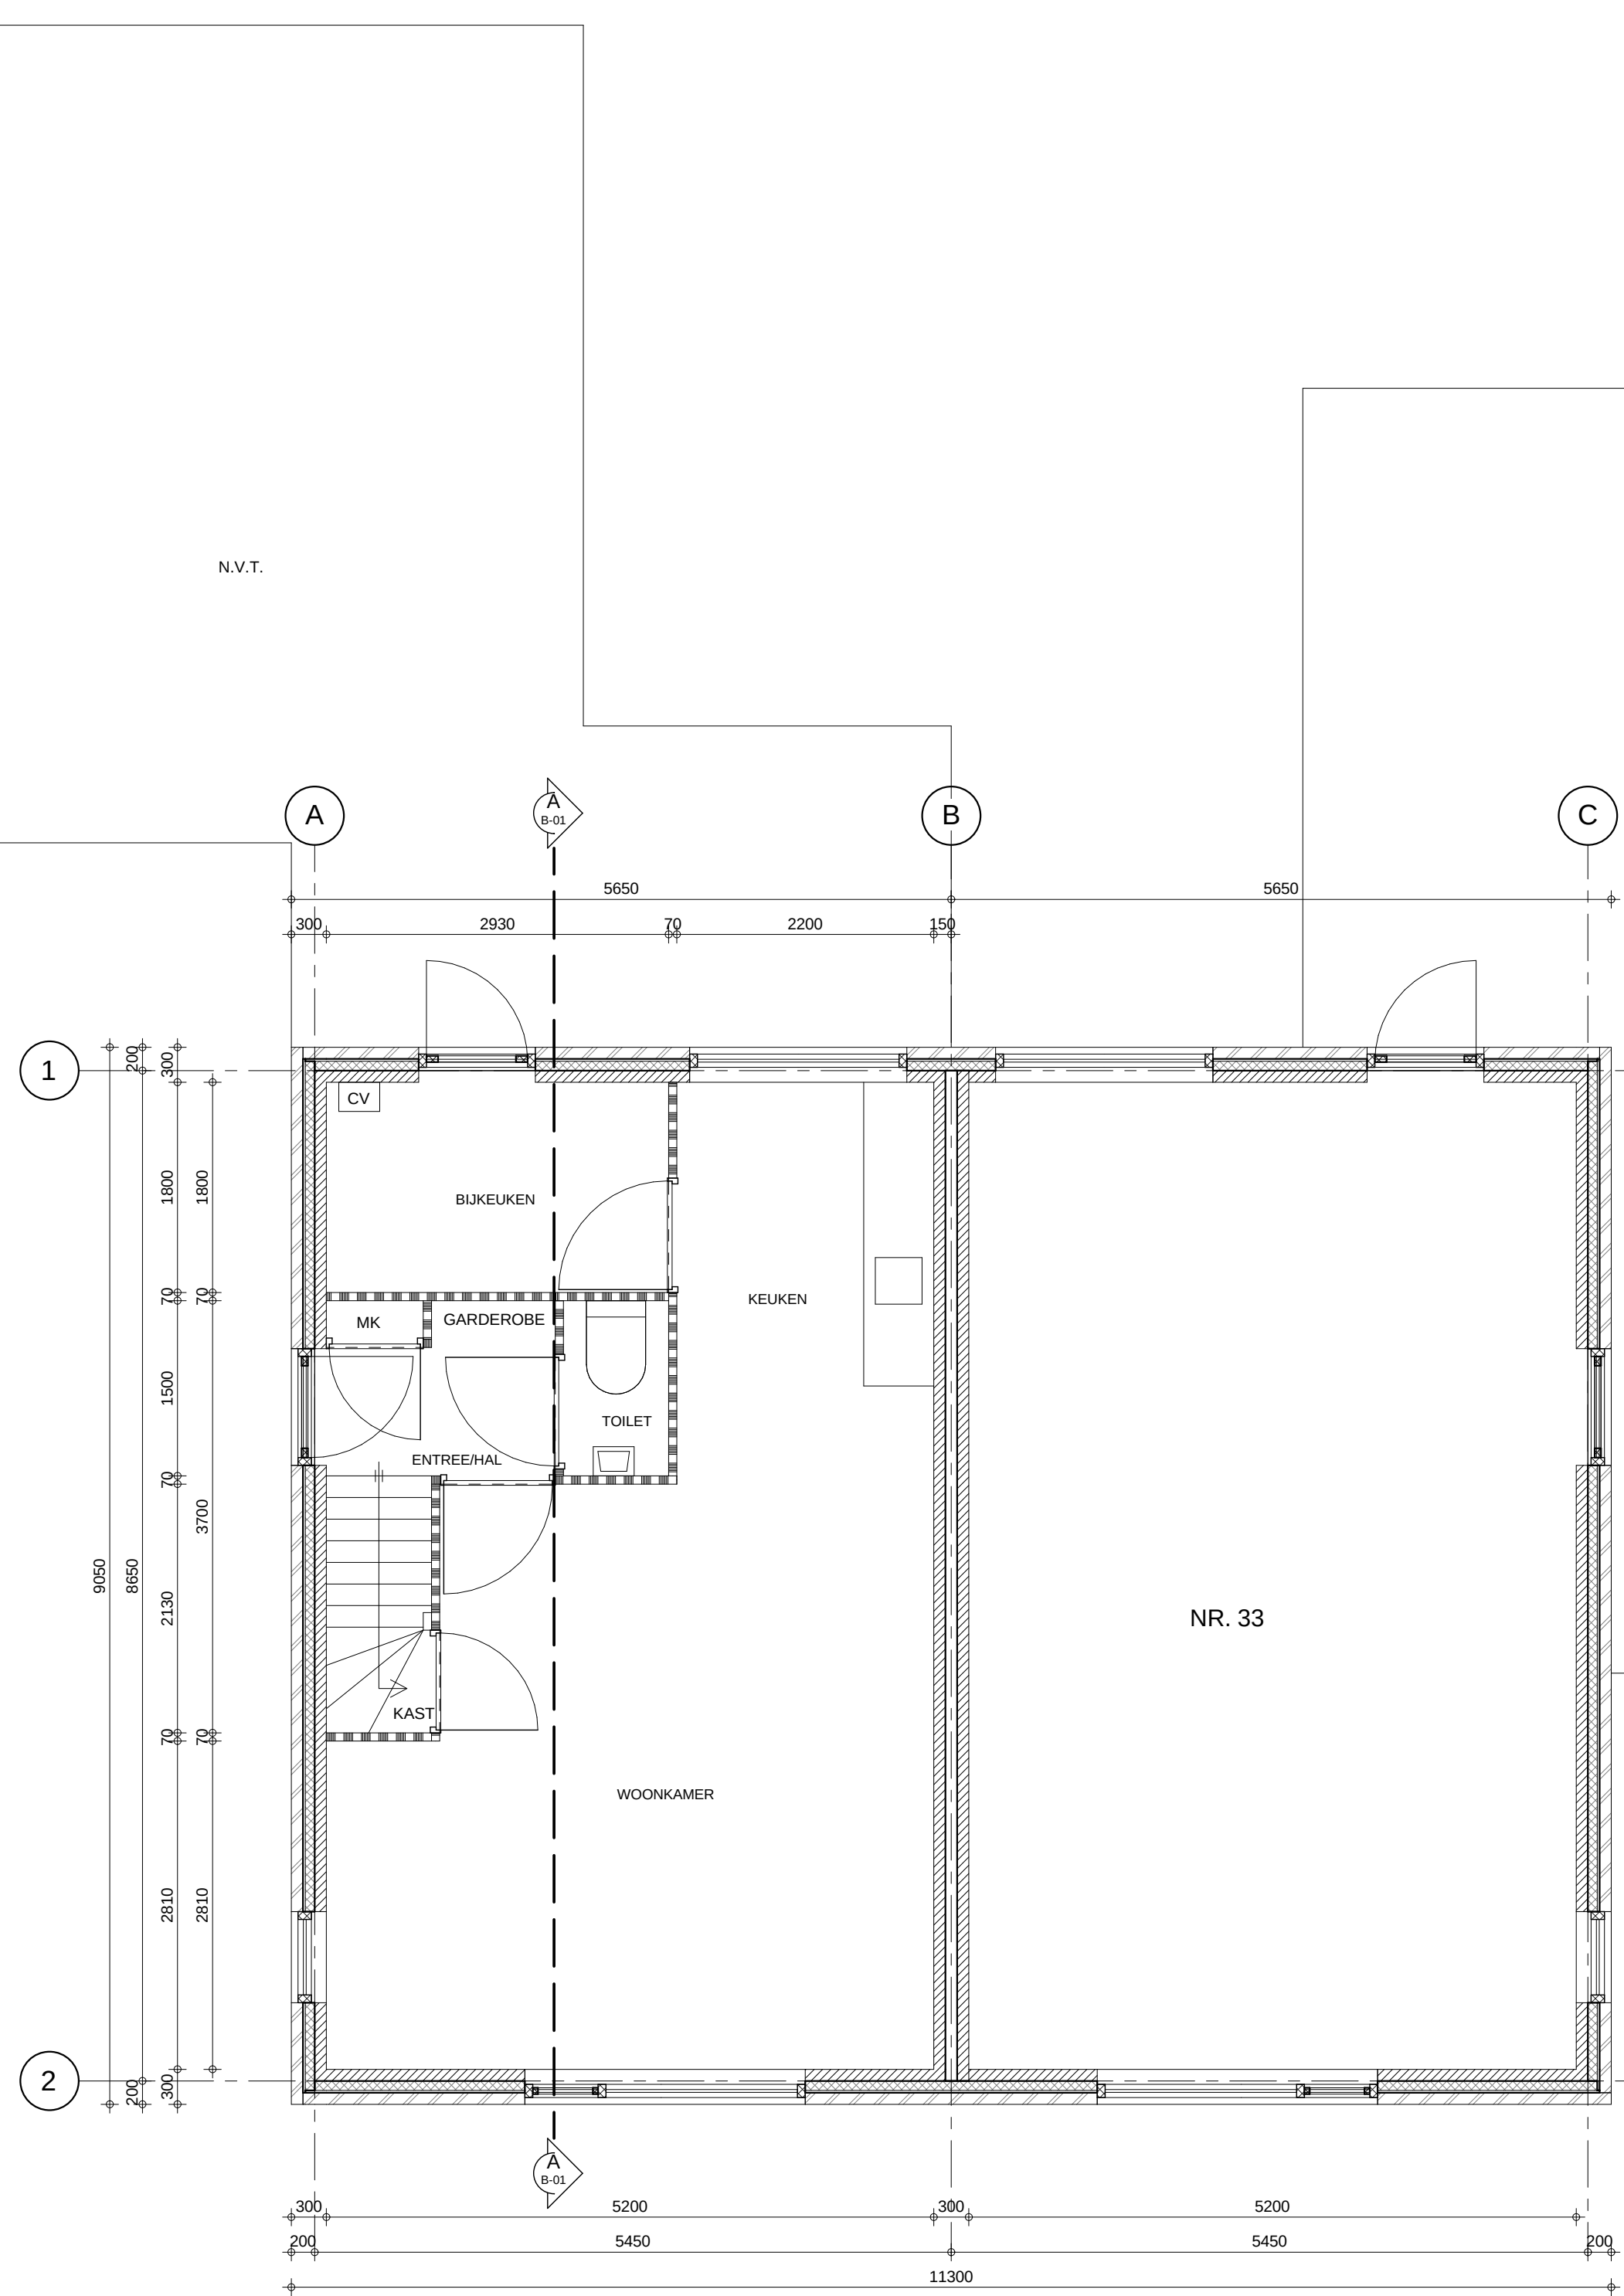


Begane grond -
bestaand/nieuw -
schaal 1 : 50

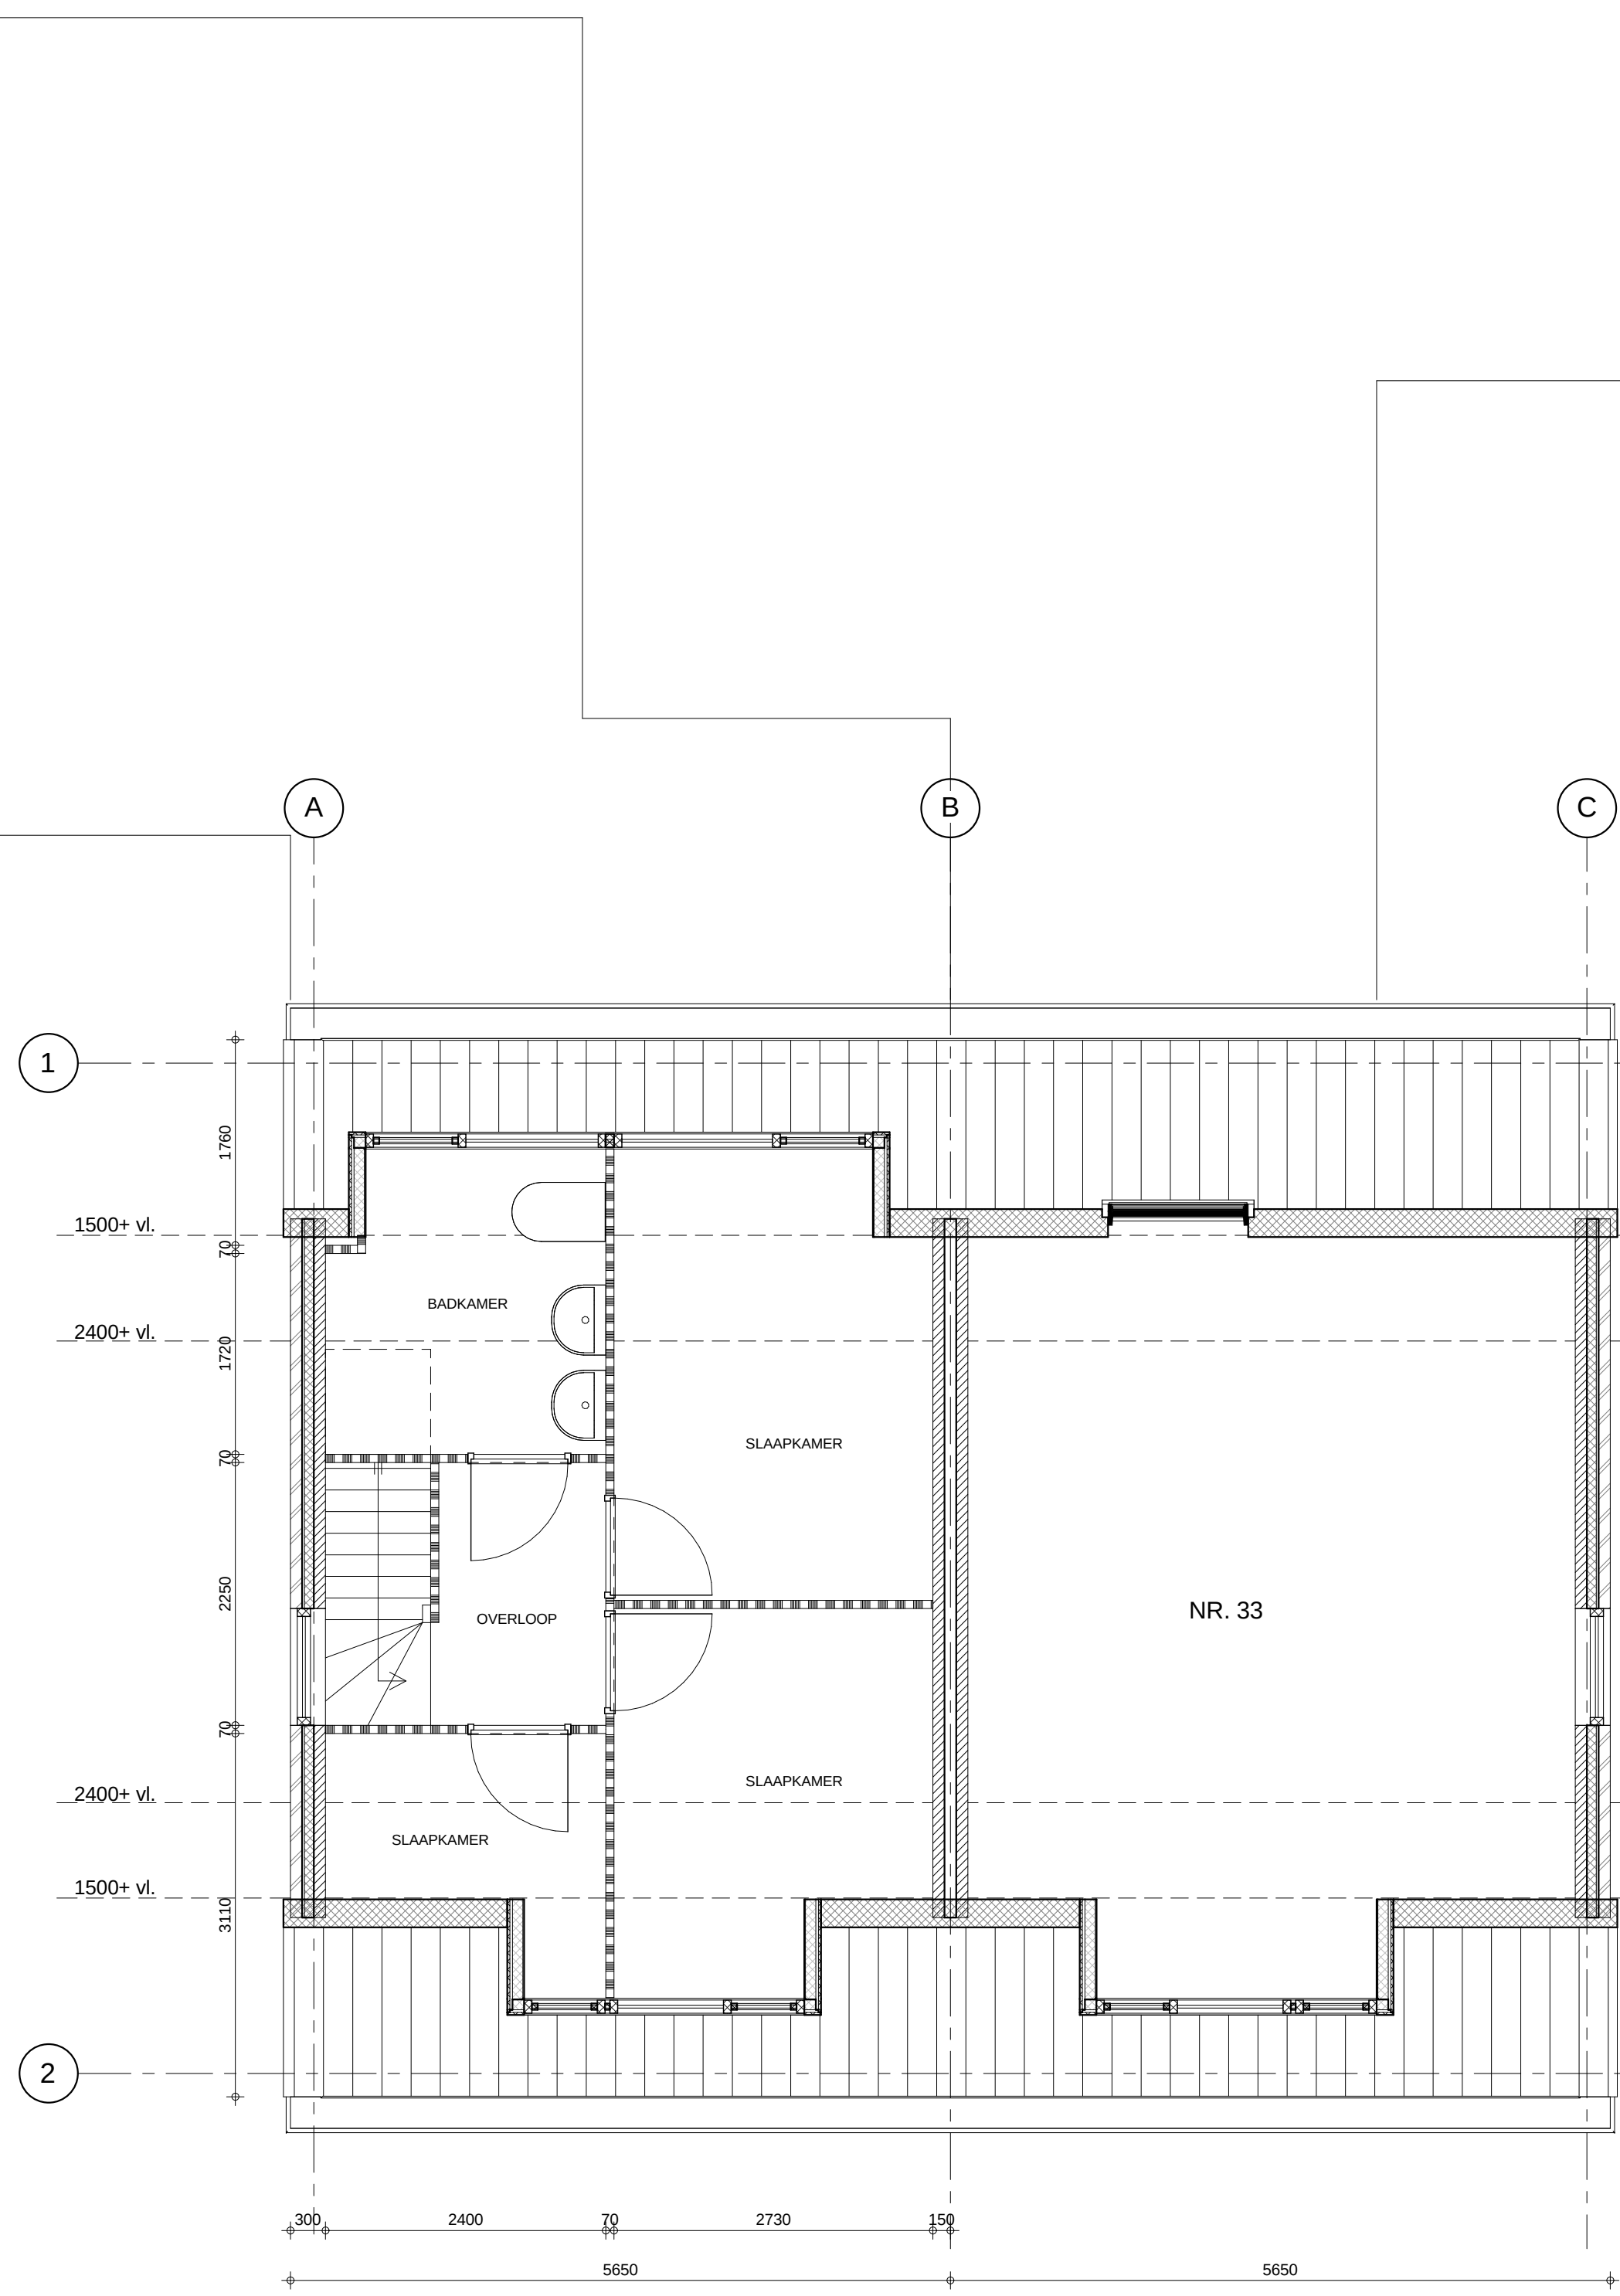


1e Verdieping - bestaand -
schaal 1 : 50

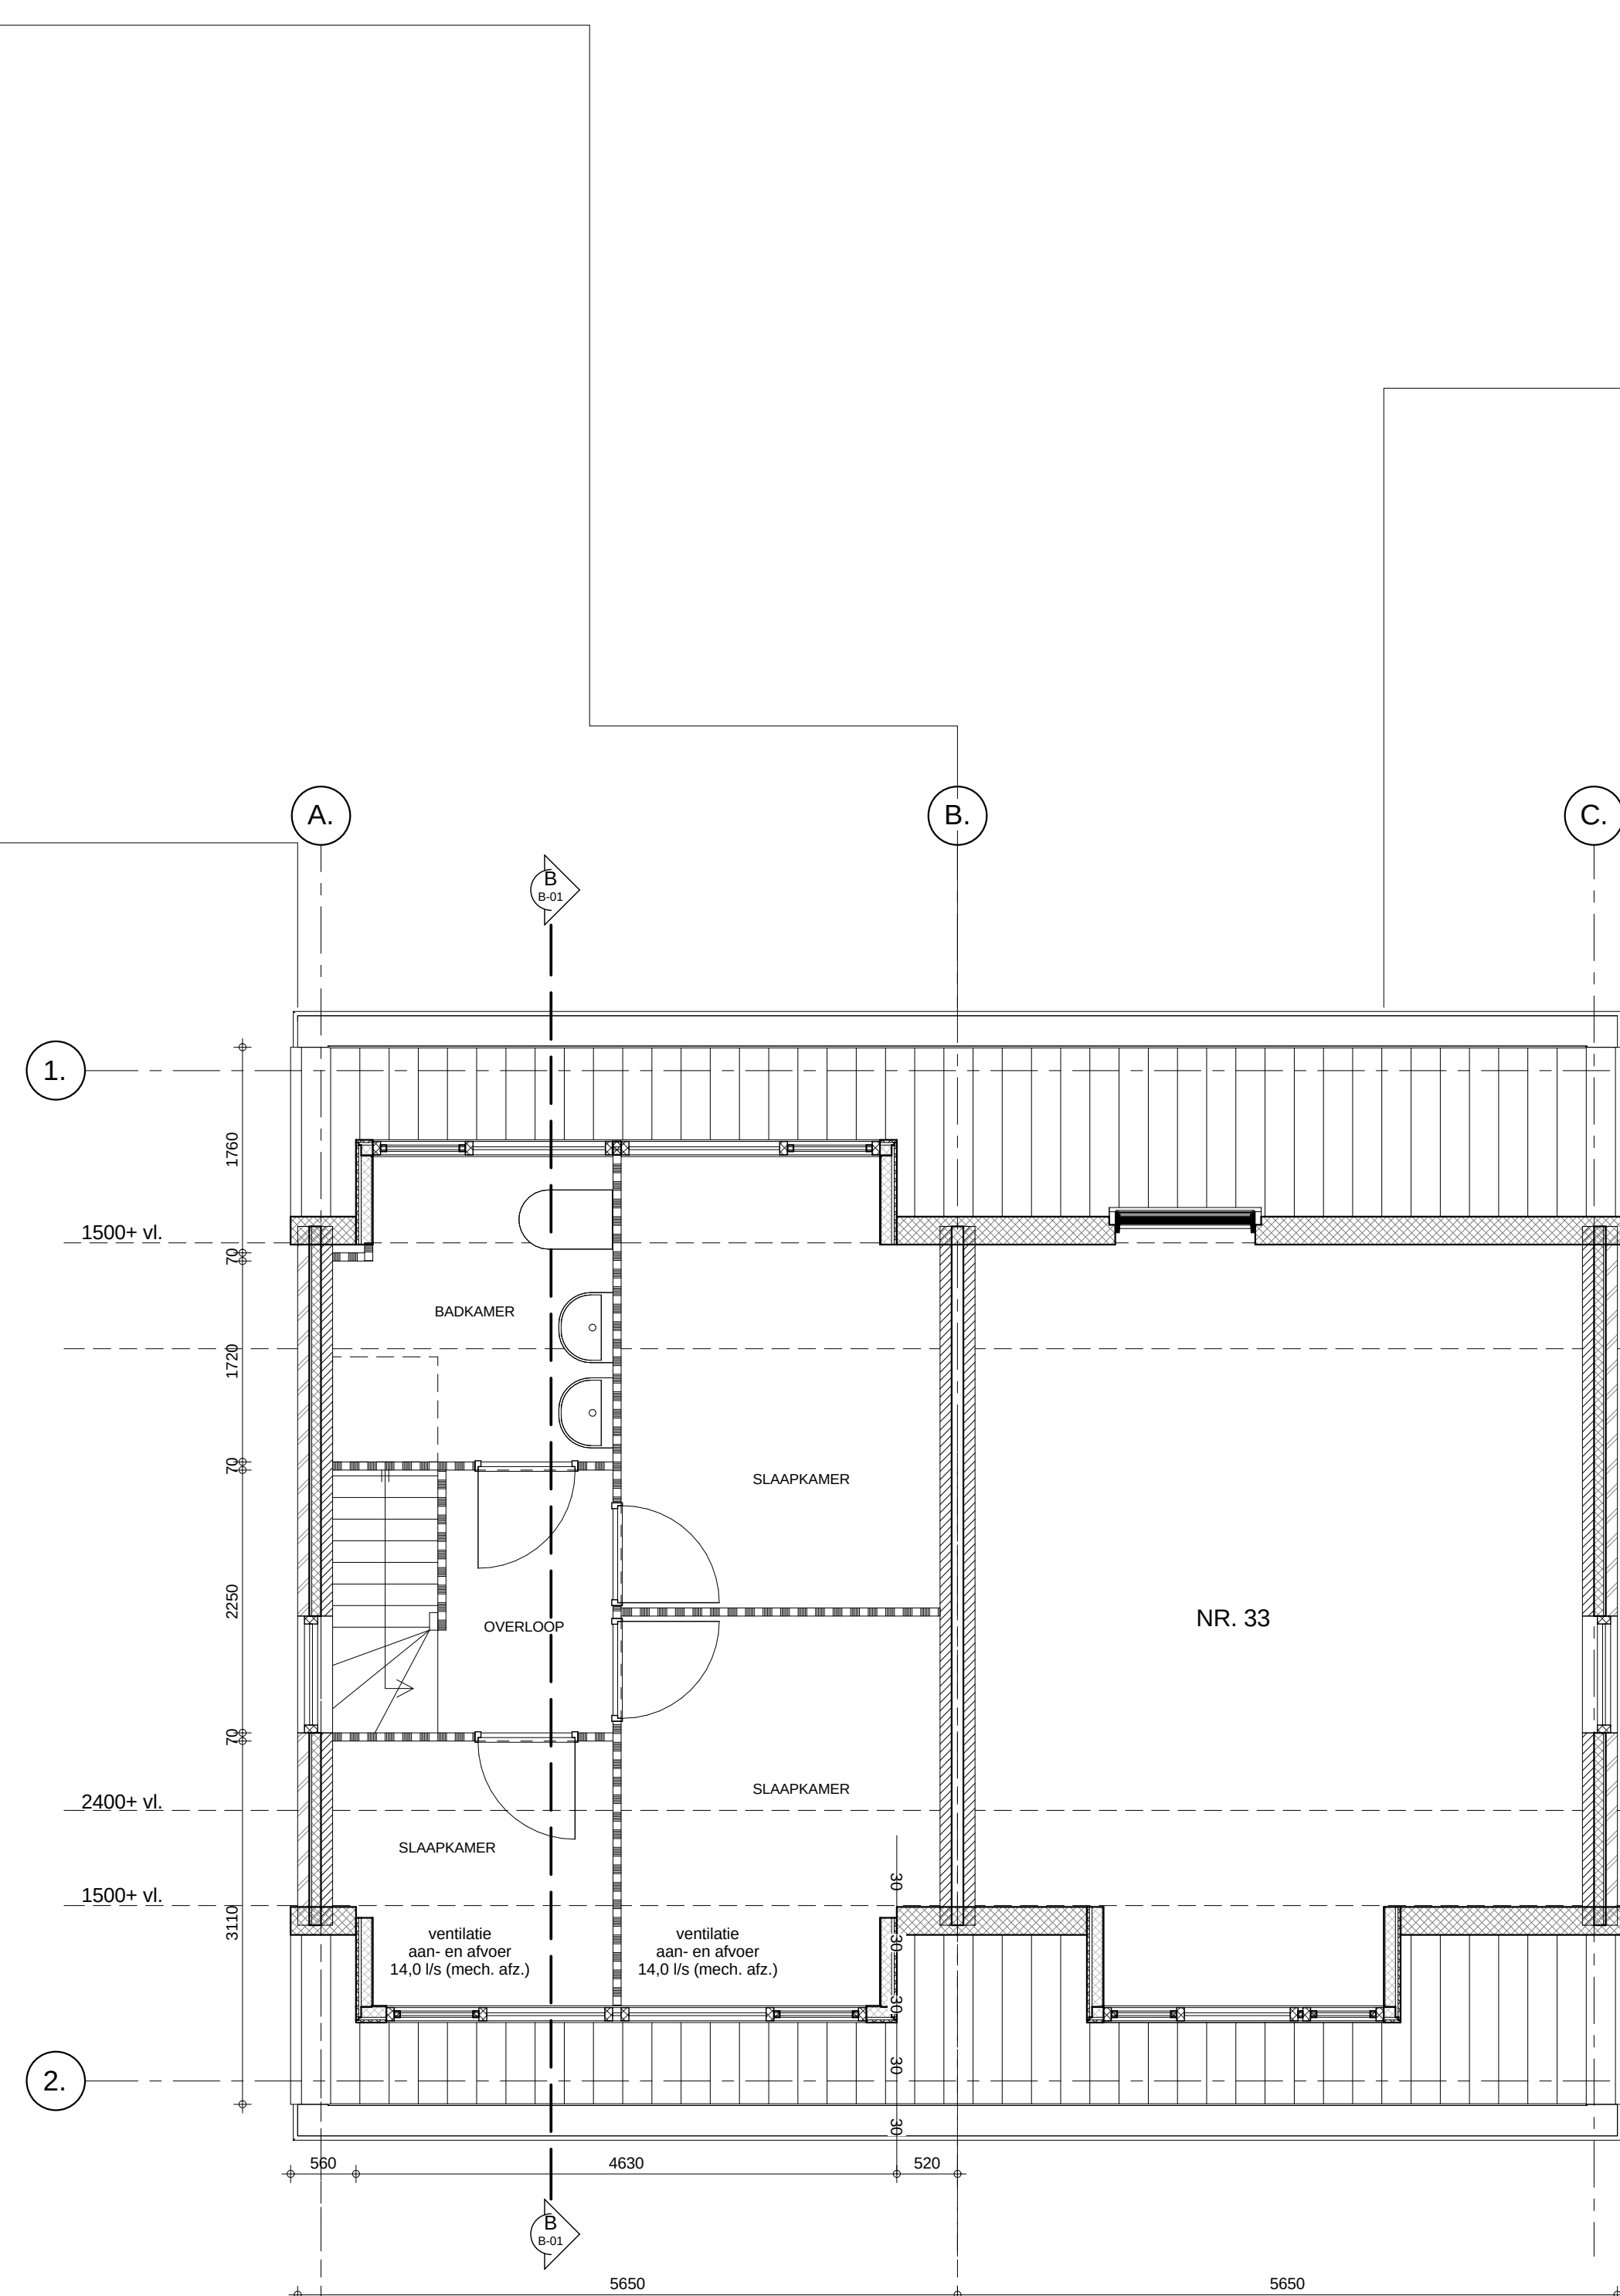


1e Verdieping - nieuw -
schaal 1 : 50

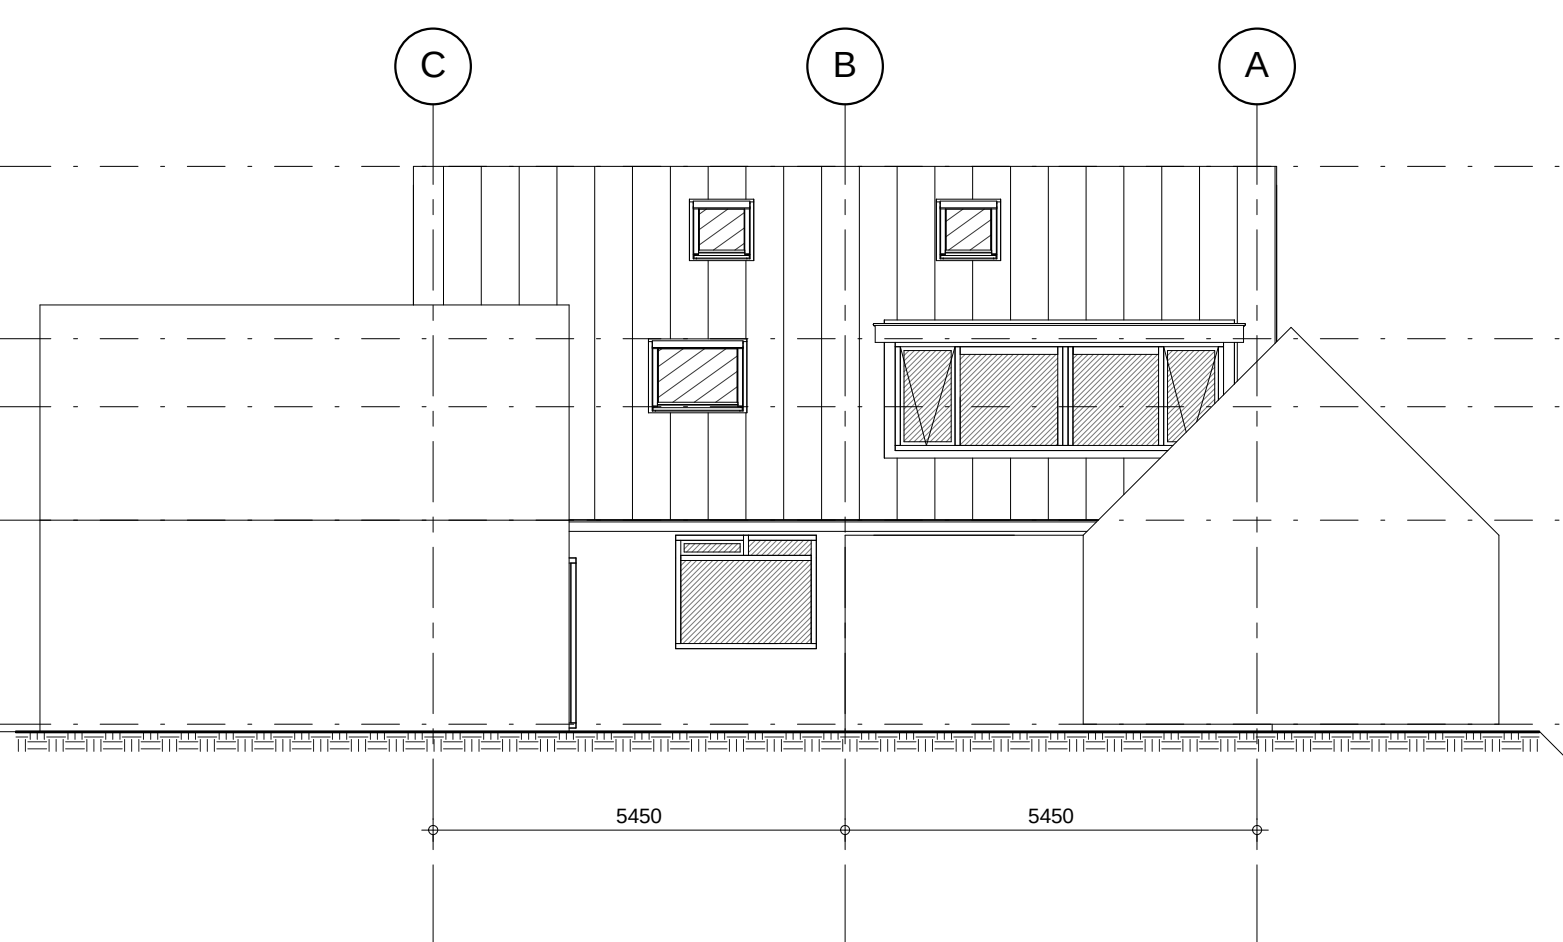


Achtergevel -
bestaand/nieuw -
schaal 1 : 100

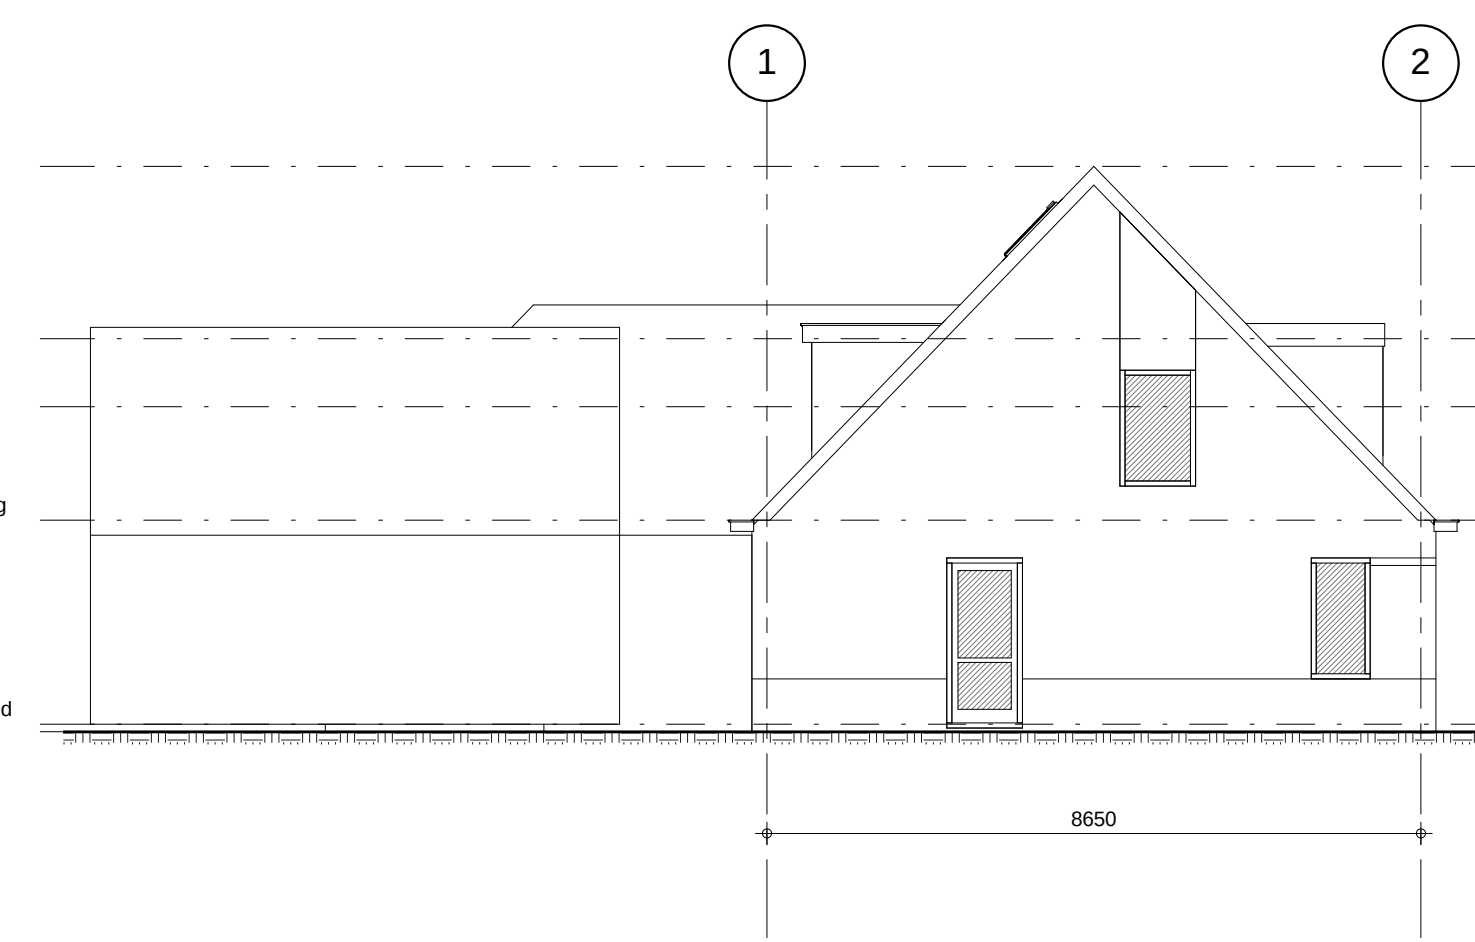


L. zijgevel - bestaand -
schaal 1 : 100

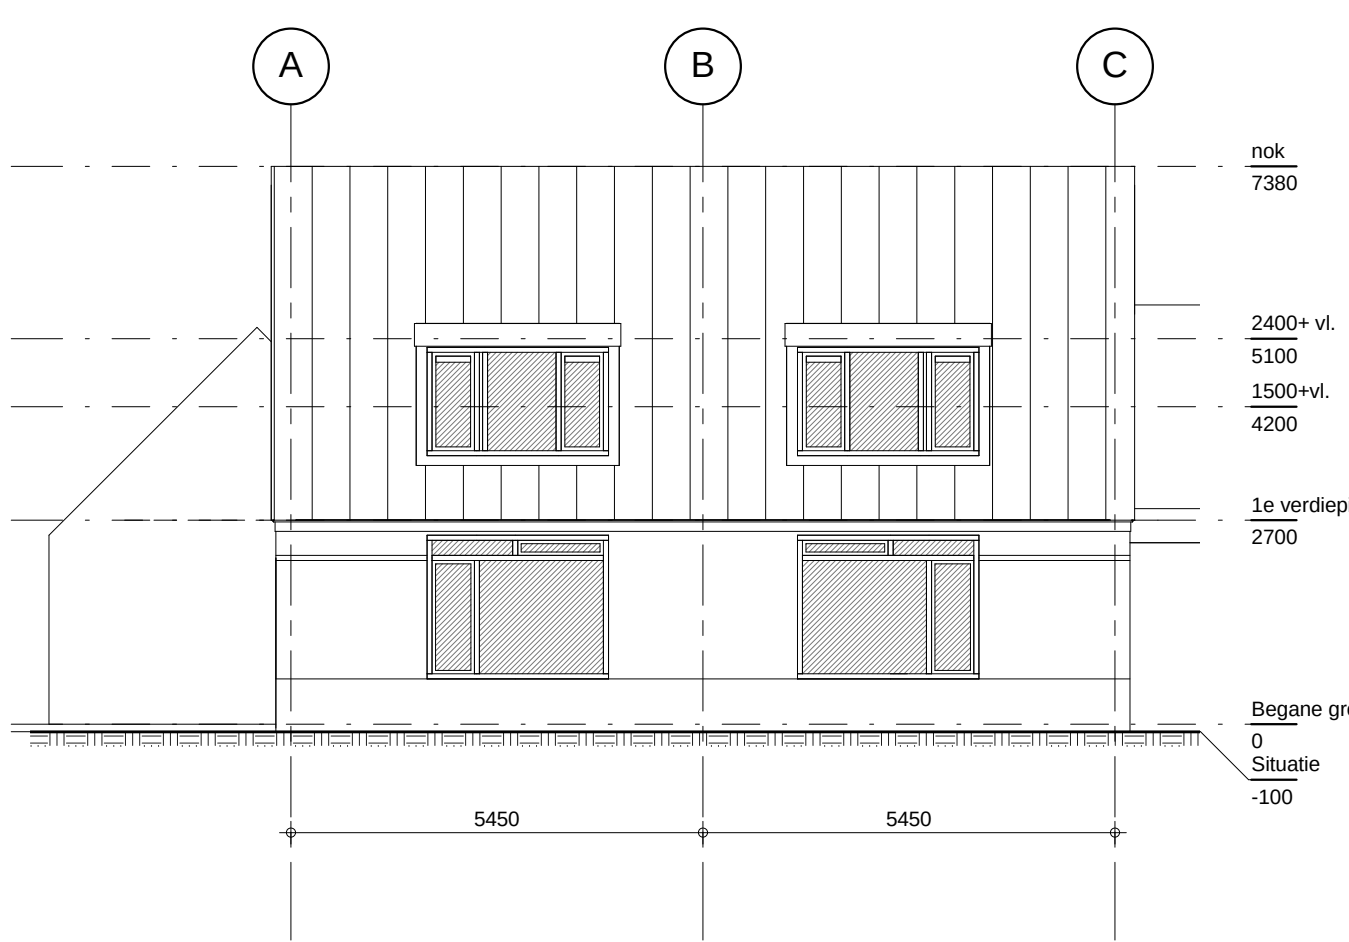


Voorgevel - bestaand -
schaal 1 : 100

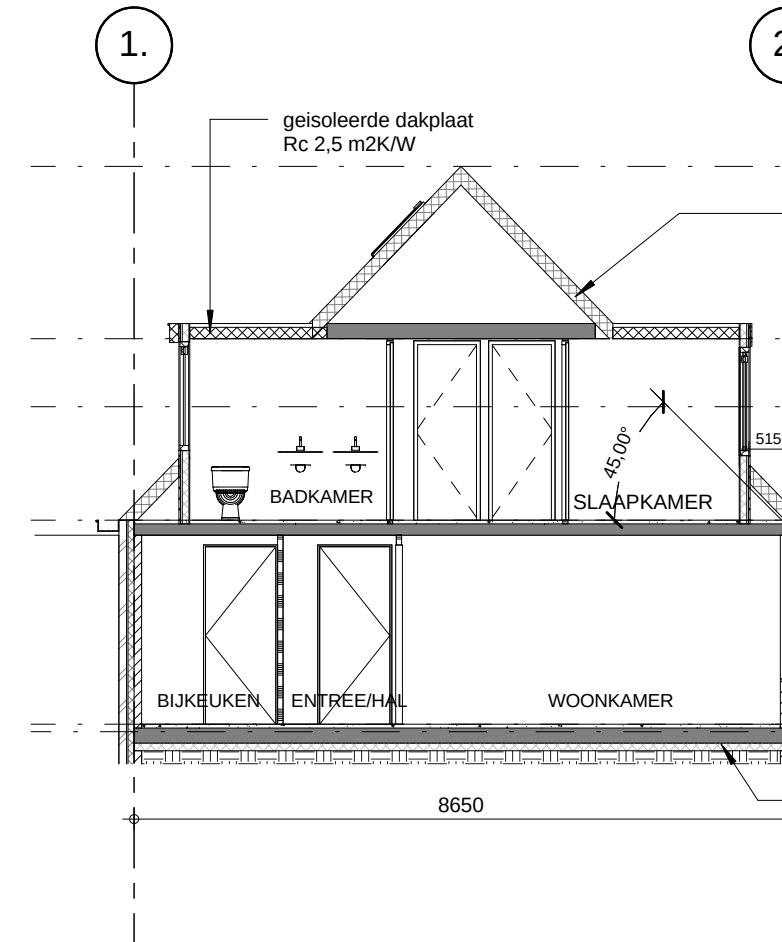

A - bestaand -
schaal 1 : 100

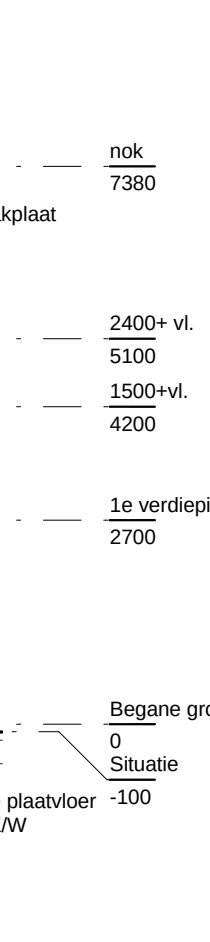


B - bestaand -
schaal 1 : 100

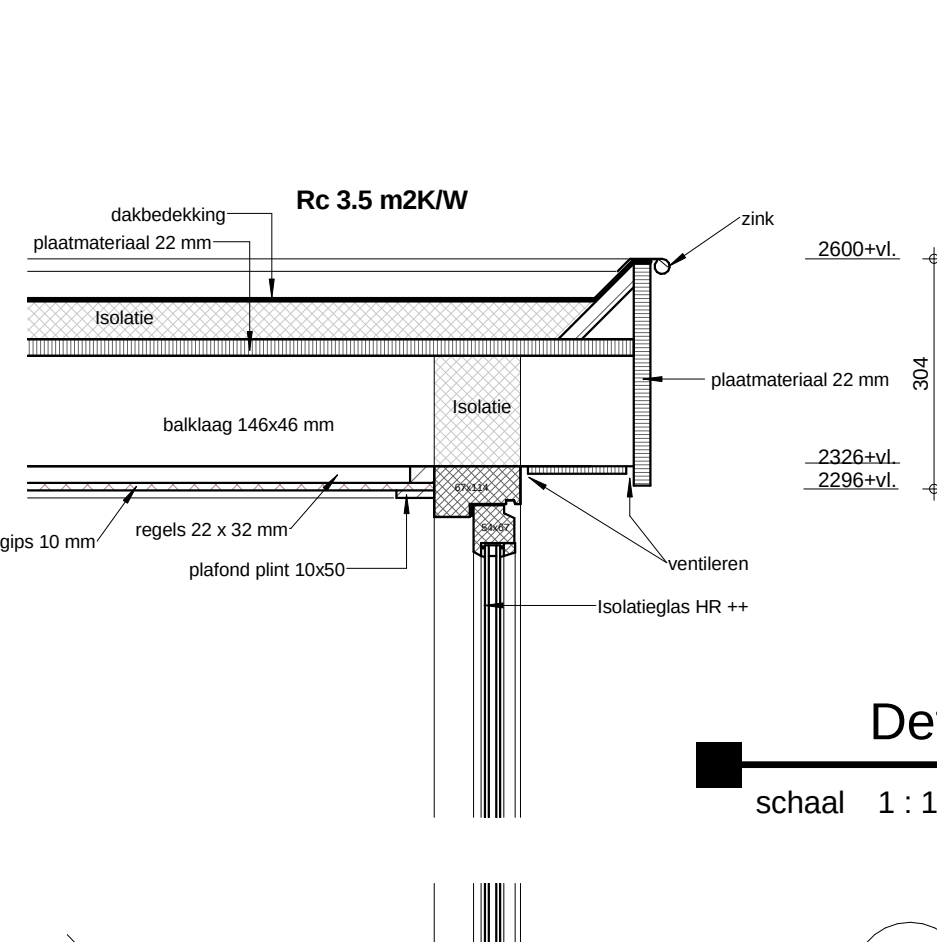

B - nieuw -
schaal 1 : 100


Detail 1
schaal 1 : 10

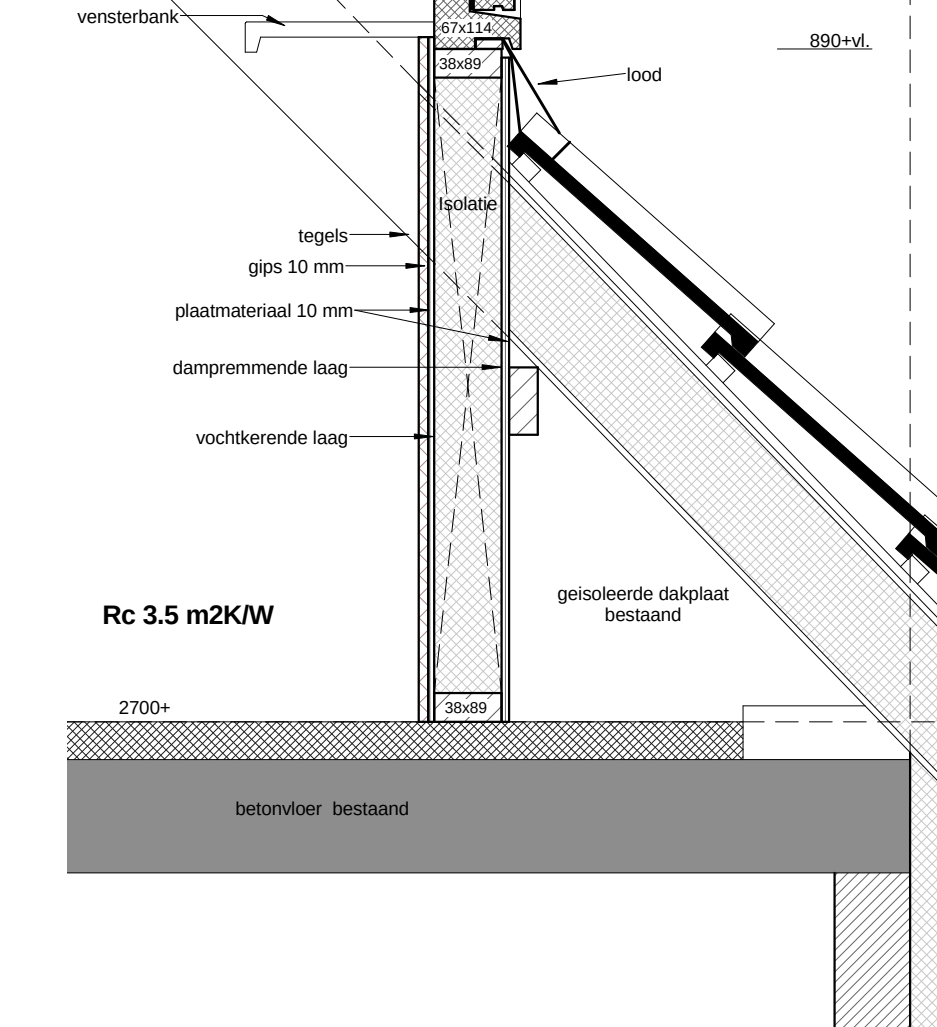

Detail 2
schaal 1 : 10



Impressie - nieuw -
schaal 1 : 1

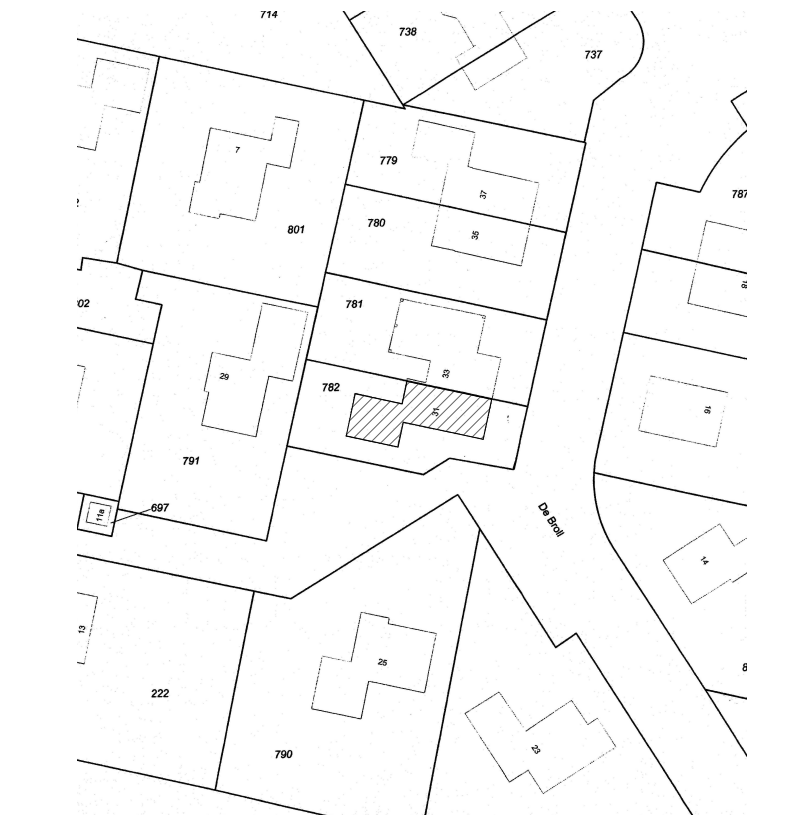

Situatie
schaal 1 : 1000
Kadastrale gemeente: FERWERD
Sectie: E
Perceel: 782



Dakkapel achtergevel - bestaand -



Voorgevel - bestaand -

plan: De Broll 31 te Ferwerd - Dakkapel -
opdr. g.: Fam. Zijlstra.
onderdeel: Bestaande / nieuwe situatie



www.talsma.nl
Boulevard 17 8200 DZ Nieuw - t: 0311 88 53 87 f: 0311 88 53 89 e: info@talsma.nl

wijz.: get.:
datum: 14-02-2014
werk no.: 2014-52
blad no.: B-01
formaat: A0
schaal: As indicated
get.: BJT
status: definitief