




AANZICHT A

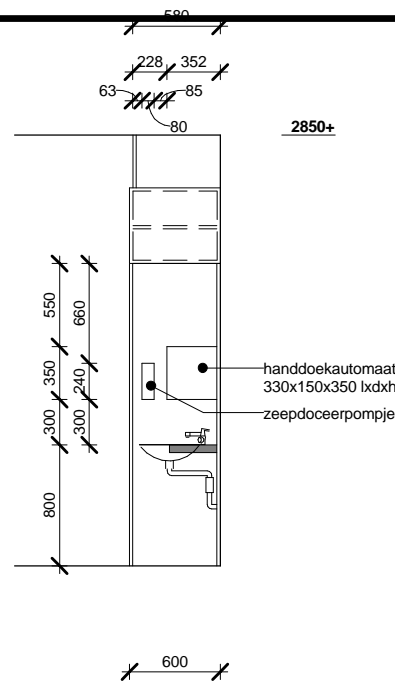


AANZICHT B

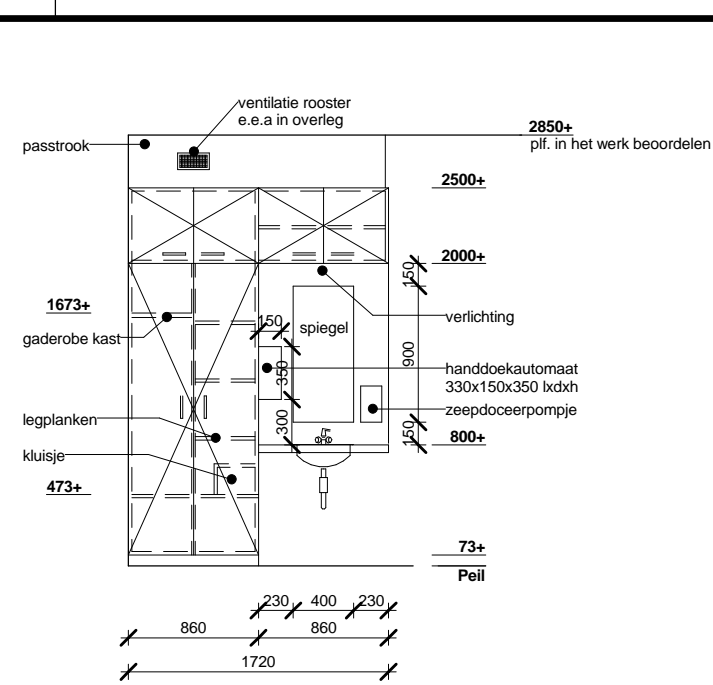

AANZICHT A

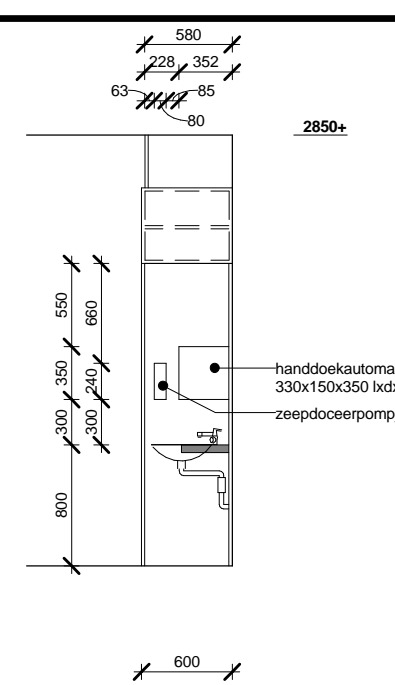

AANZICHT B

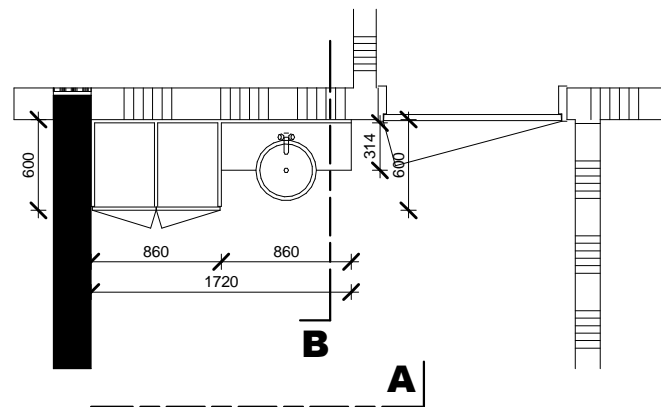

Getekend en gespiegeld

bedkamermeubel A

maatvoering i.h.w. controleren incl. plf.

Grepen: ??

Waskom bedkamers: Wit, emaille

Bedkamermeubel waswerkblad


Formica Sno White F2296

Formica FlaxGauze F7708 alle kastdelen en kastdeuren

kasten + achterwand

Sno white F2296 alle kastplanken en wasbakombouw

wastafelblad + planken kast

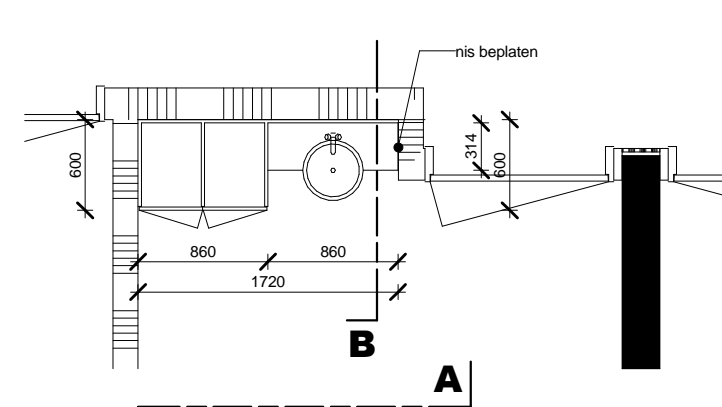

Getekend en gespiegeld

bedkamermeubel B

maatvoering i.h.w. controleren incl. plf.

Grepen: ??

Waskom bedkamers: Wit, emaille

Bedkamermeubel waswerkblad

Formica Sno White F2296

Formica FlaxGauze F7708 alle kastdelen en kastdeuren

kasten + achterwand

Sno white F2296 alle kastplanken en wasbakombouw

wastafelblad + planken kast

Bedkamermeubels A / B

schaal 1 : 50

In het werk beoordelen en controleren

plan: Van Haarensuus - St. Annaparochie

opdr.g.: Zorgpartners friesland

onderdeel: Bedkamermeubels A / B

wijz: get:

datum:

wijz: get:

datum:

werk no.: BB04-019

blad no.: W-14

datum : 14-07-2014

formaat : A3

schaal : 1 : 50

get. : adt prijl.: lvdm

status : definitief

**zorgpartners
friesland**
samen voor zorg

Vastgoedbedrijf ZNB
Henri Dunantweg 2
8934 AD LEEUWARDEN
tel: 058 286 7100
tekenkamer@ZNB.NL