



Onderdetail I

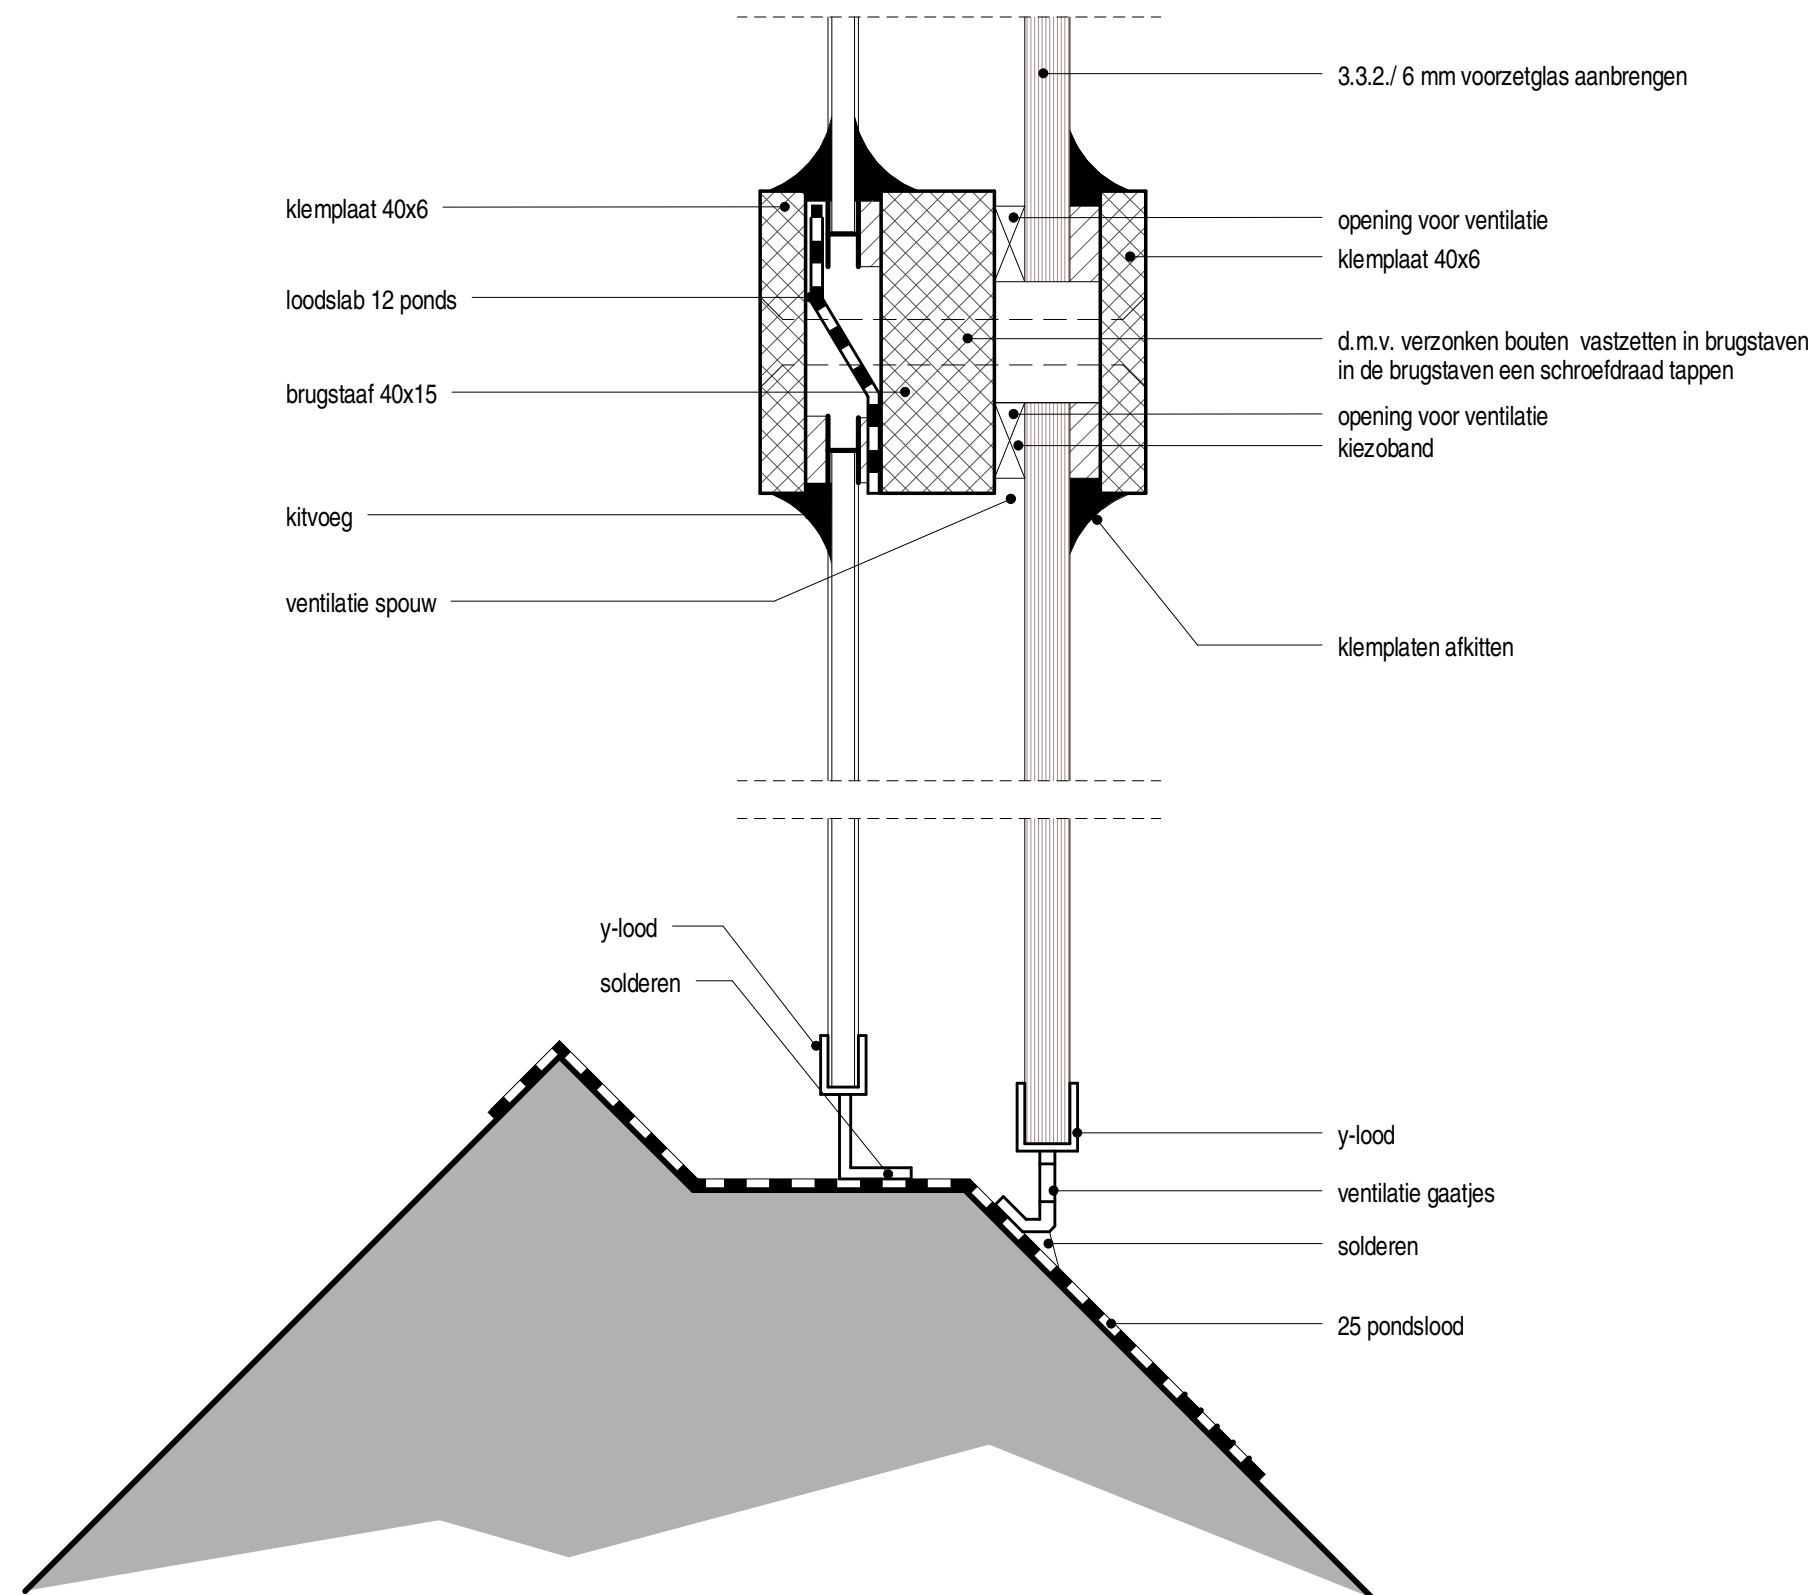

plan:	R.K. Kerk Ameland	werk no.:	2014-67
opdr.g.:	BKG	blad no.:	2.
onderdeel:	Onderdetail I	datum	: 16-09-2014
		formaat	: A3
		schaal	: 1 : 1
		get.	: adt prjl.: jo
		status	: definitief

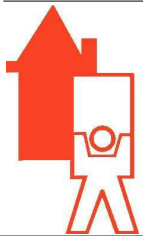

GLASHANDEL / INTERIEURBOUW

MARTIN DE BOER

GLAS-IN-LOOD

Apolloweg 4
8938 AT Leeuwarden
Tel. 058-2125870
e-mail: info@martindeboer.nl