




Geprofileerde stalen wandplaat 20-75 met coating in kleur n.t.b.  
Platen horizontaal te verwerken op verduurzaamde houten regels ca. 40 x 40 mm h.o.h. 600 mm.



Foto geprofileerde stalen wandplaat 20-75 met coating in kleur n.t.b.  
Platen horizontaal te verwerken op verduurzaamde houten regels ca. 40 x 40 mm h.o.h. 600 mm.

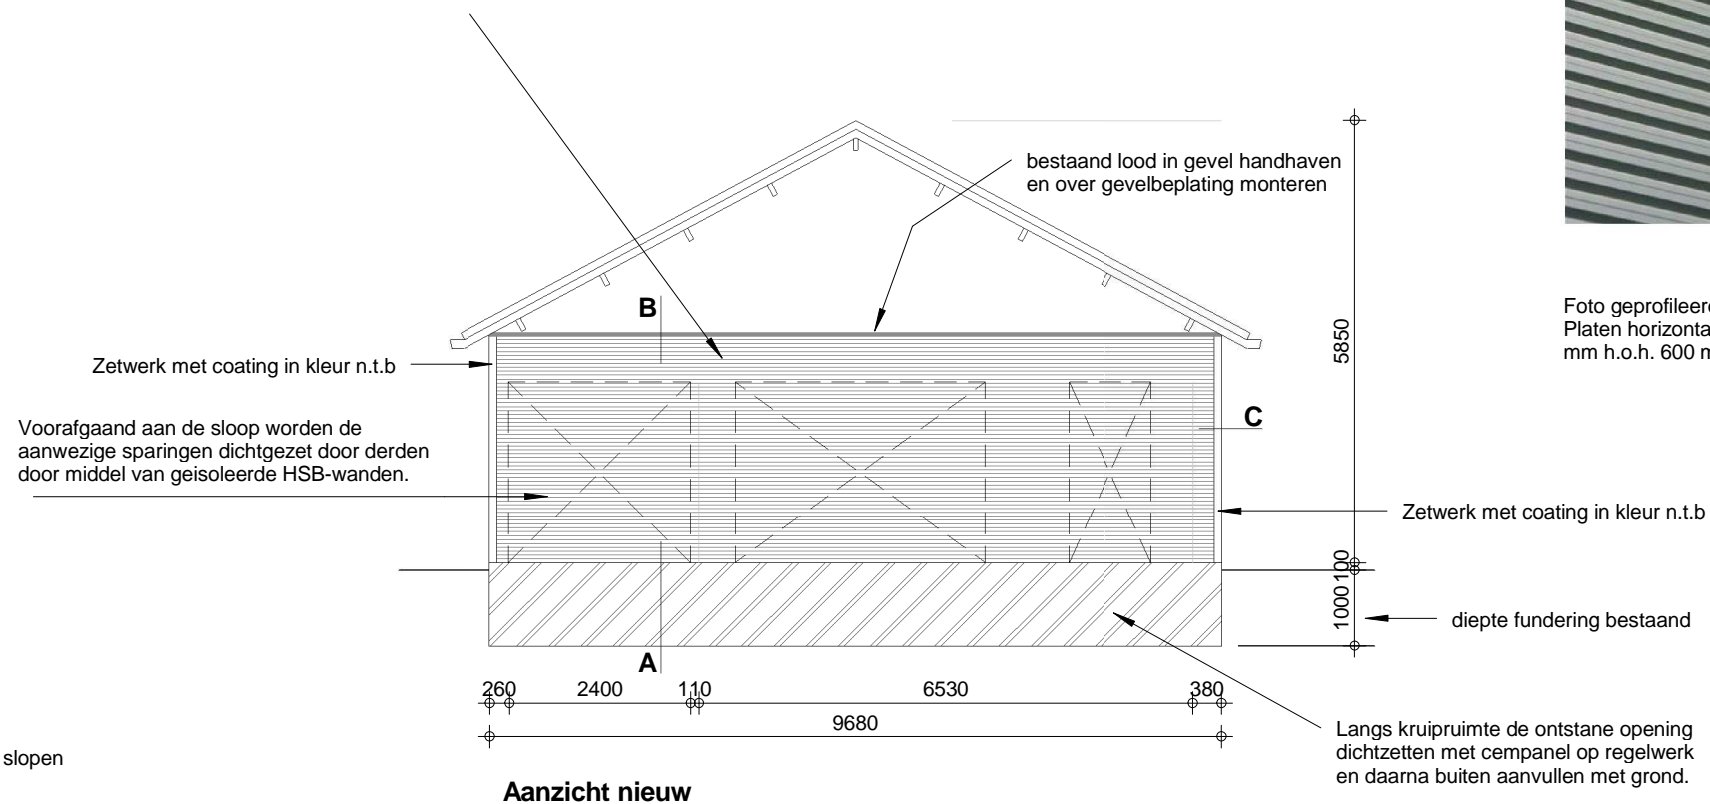

te slopen

Aanzicht nieuw

Zie voor overzichtstekening: BB11-116 / sloop / 001

Maatvoering in het werk beoordelen / controleren

plan: **Sloop Toutenburg / fase 1 en 2.**

opdr.g.: Zorgpartners friesland

onderdeel: **Sloopleijn 1**

werk no.: BB11-116-sloop

blad no.: **003**

datum : 15-07-2015

formaat : A3

schaal : 1 : 100

get. : adt prijl.: kh

status : definitief

Foto's bestaande situatie

**zorgpartners  
friesland**  
samen voor zorg

Vastgoedbedrijf ZNB  
Henri Dunantweg 2  
8934 AD LEEUWARDEN  
tel: 058 286 7100  
tekenkamer@ZNB.NL