


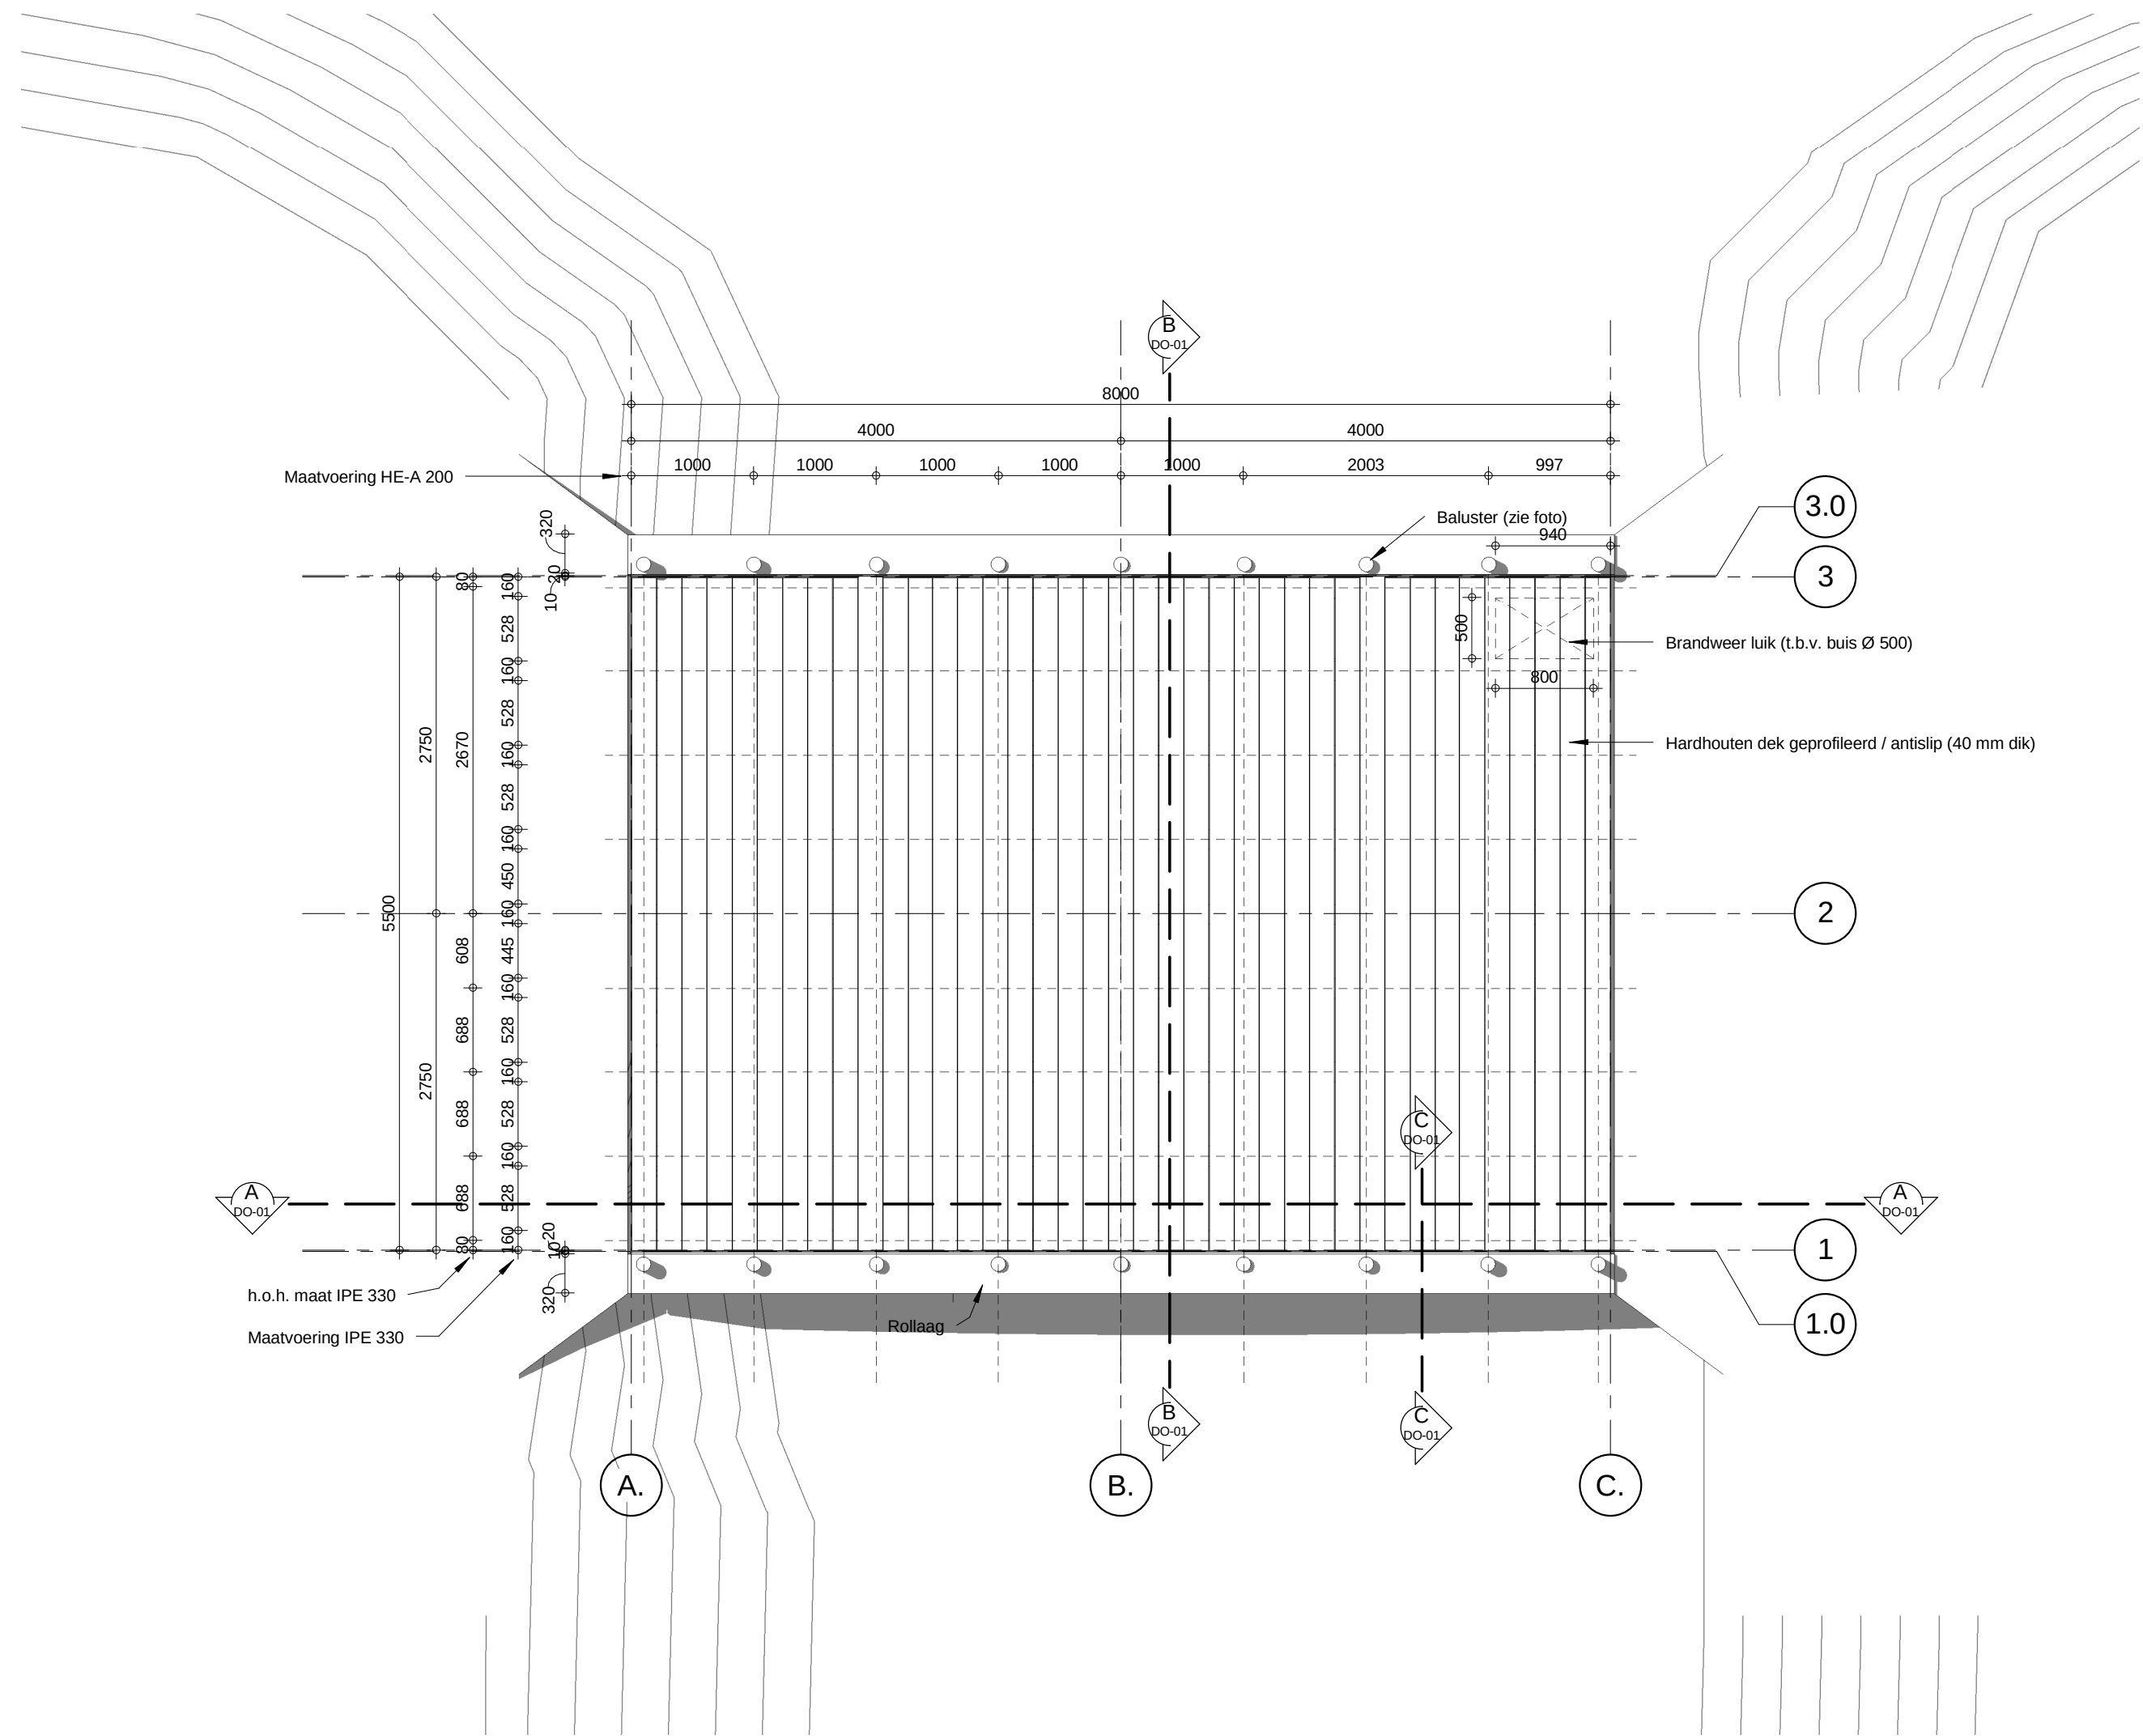


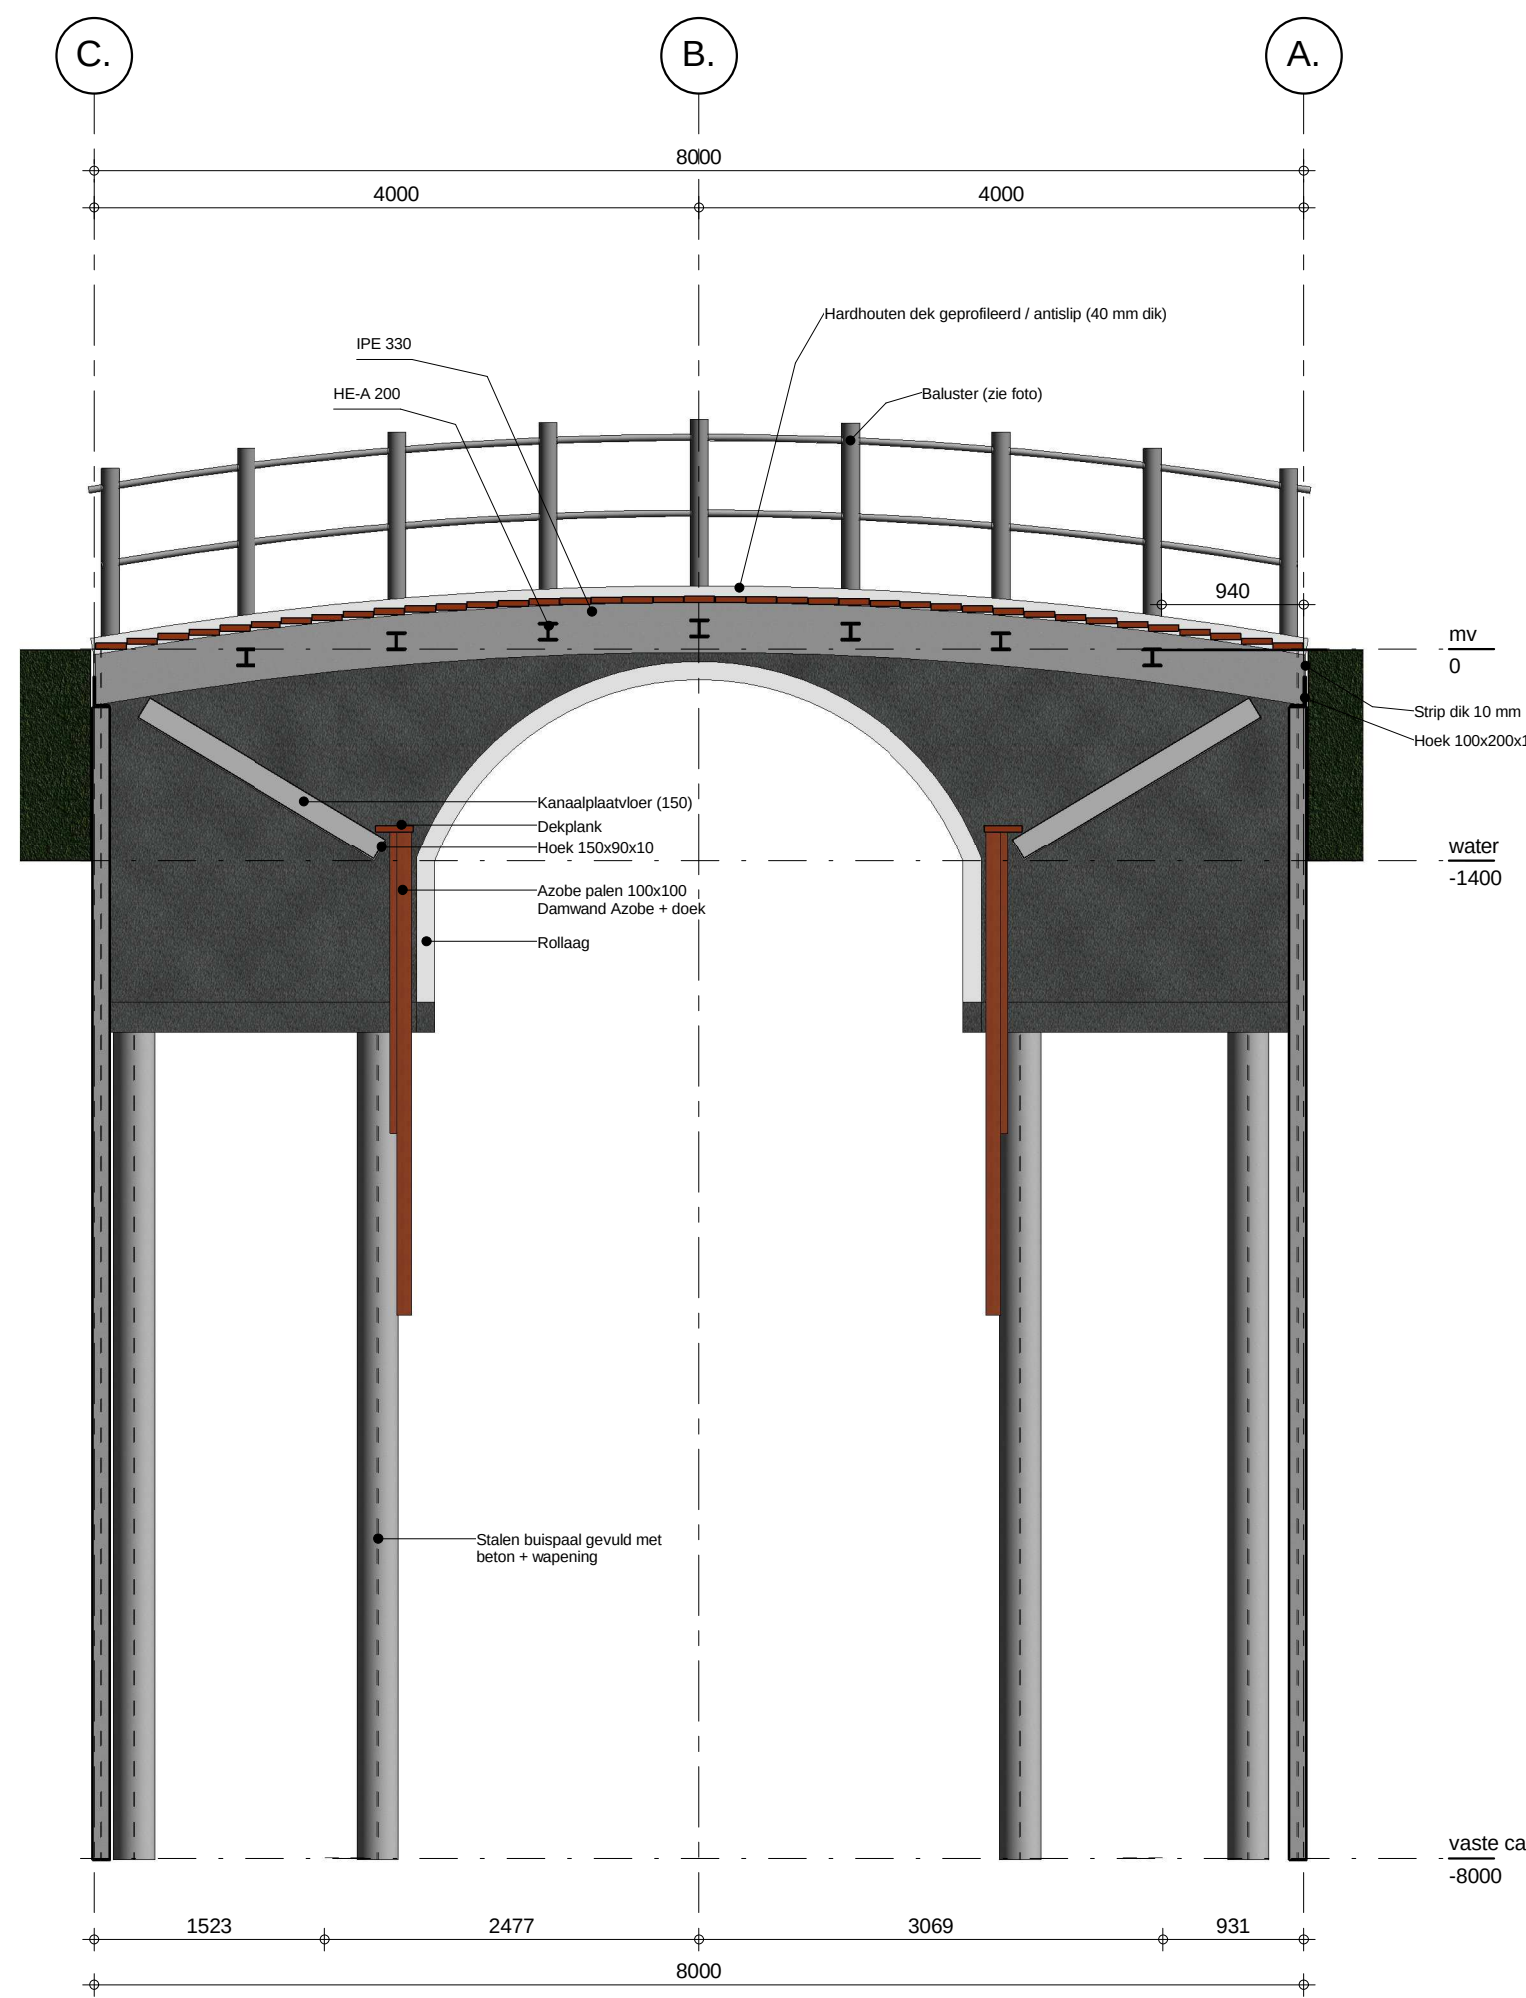


Boven aanzicht
schaal 1 : 50

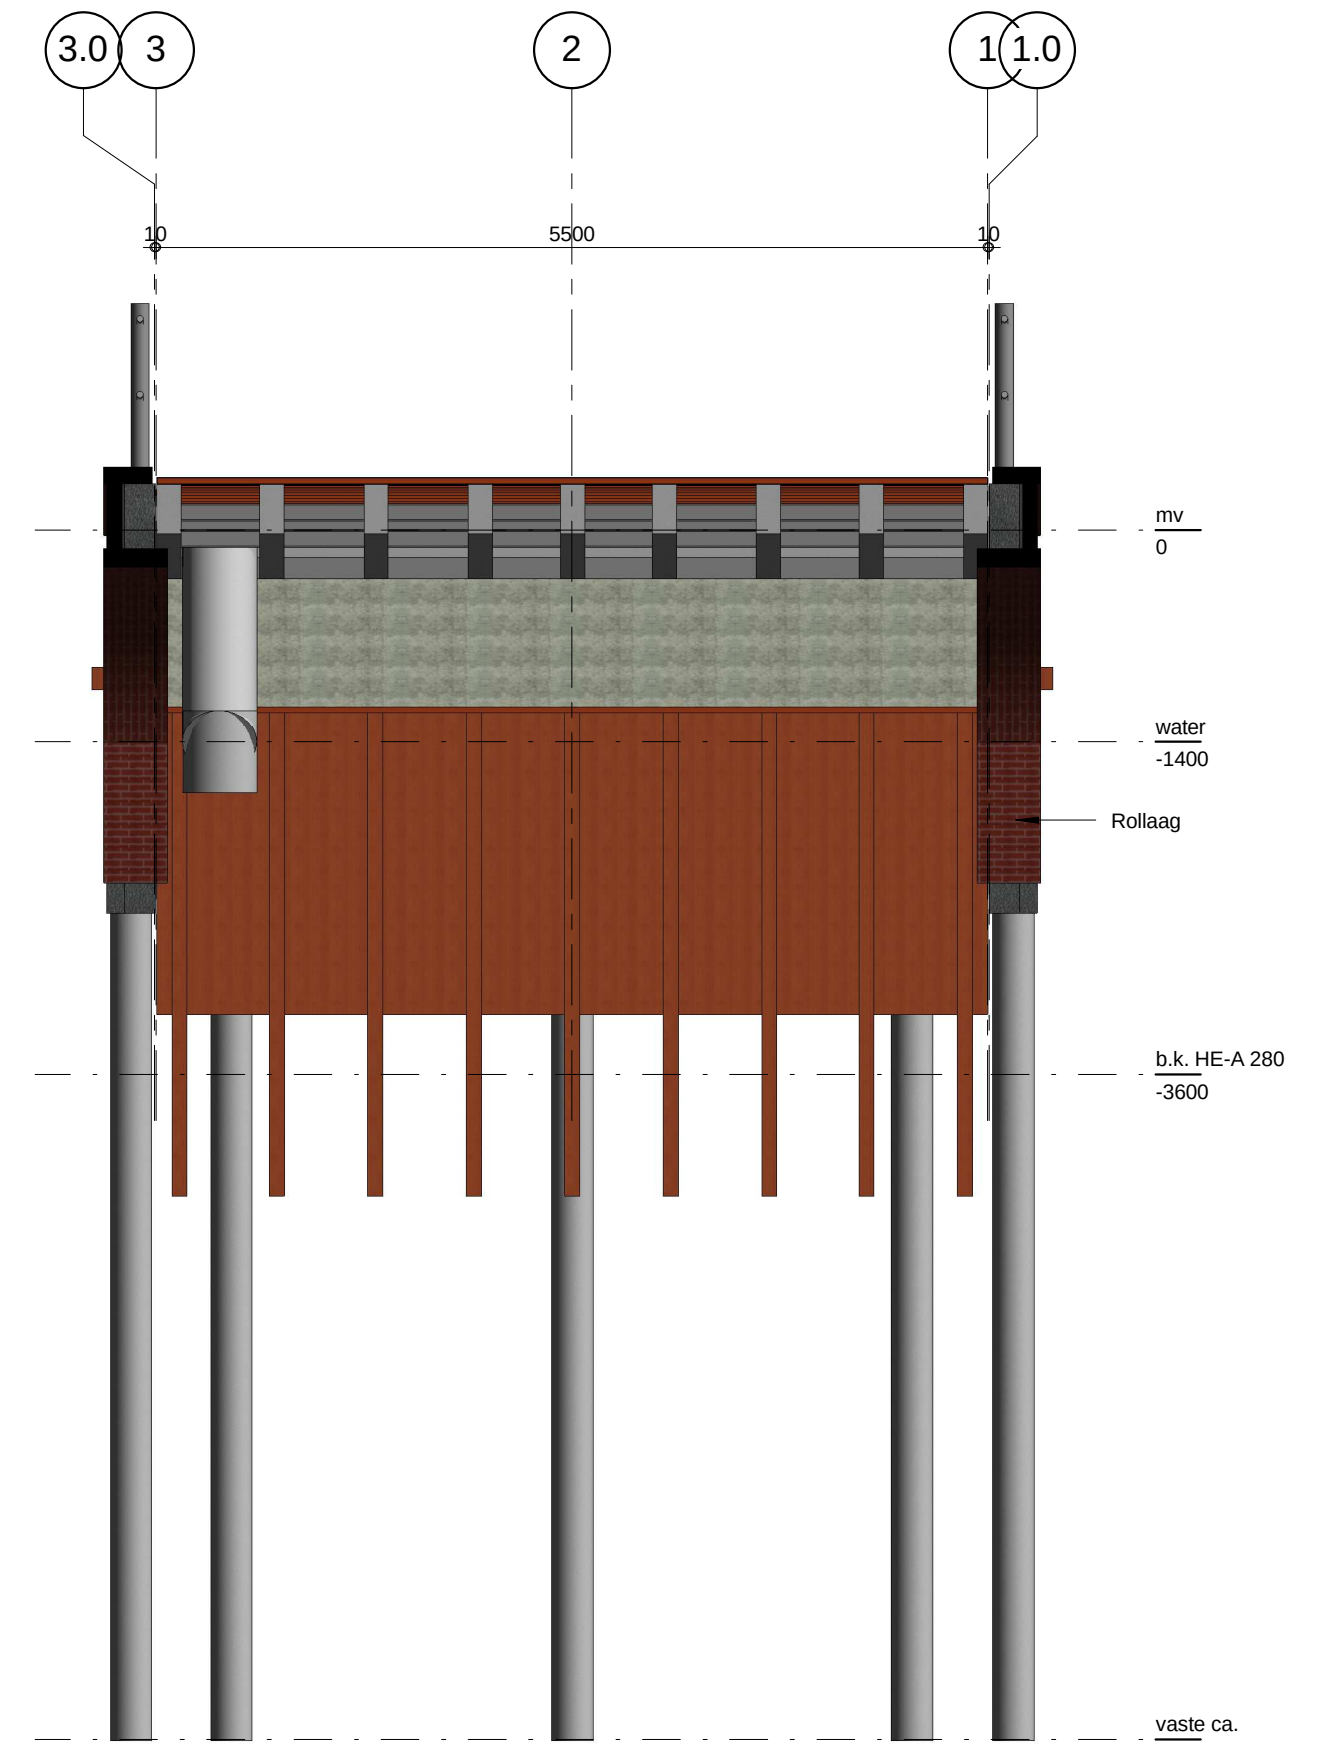

A-A
schaal 1 : 50

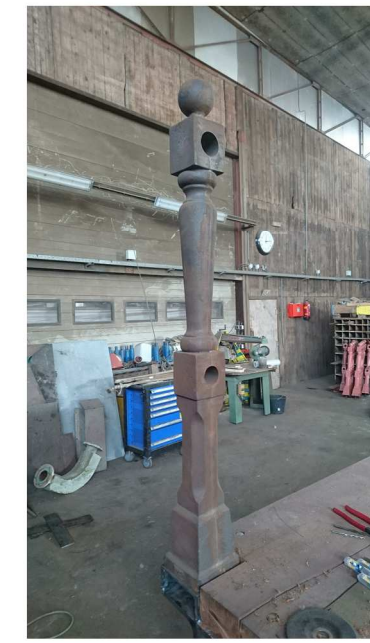

B-B
schaal 1 : 50

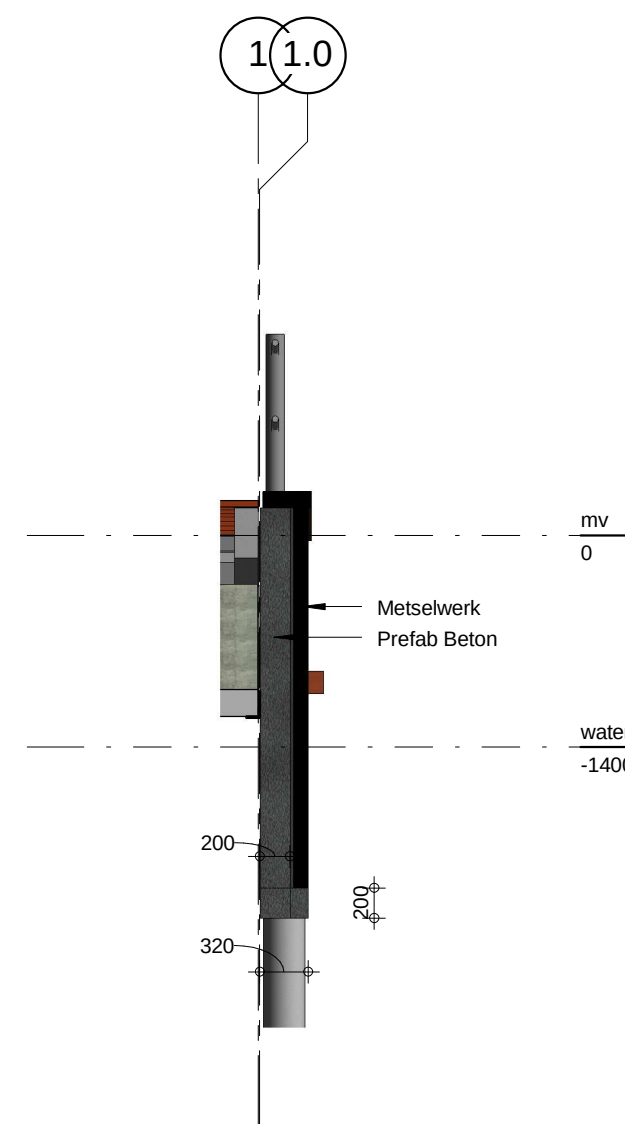

C-C
schaal 1 : 50



Impressie Brug
schaal 1 : 1