


BOSCHHUIS

IT NEST

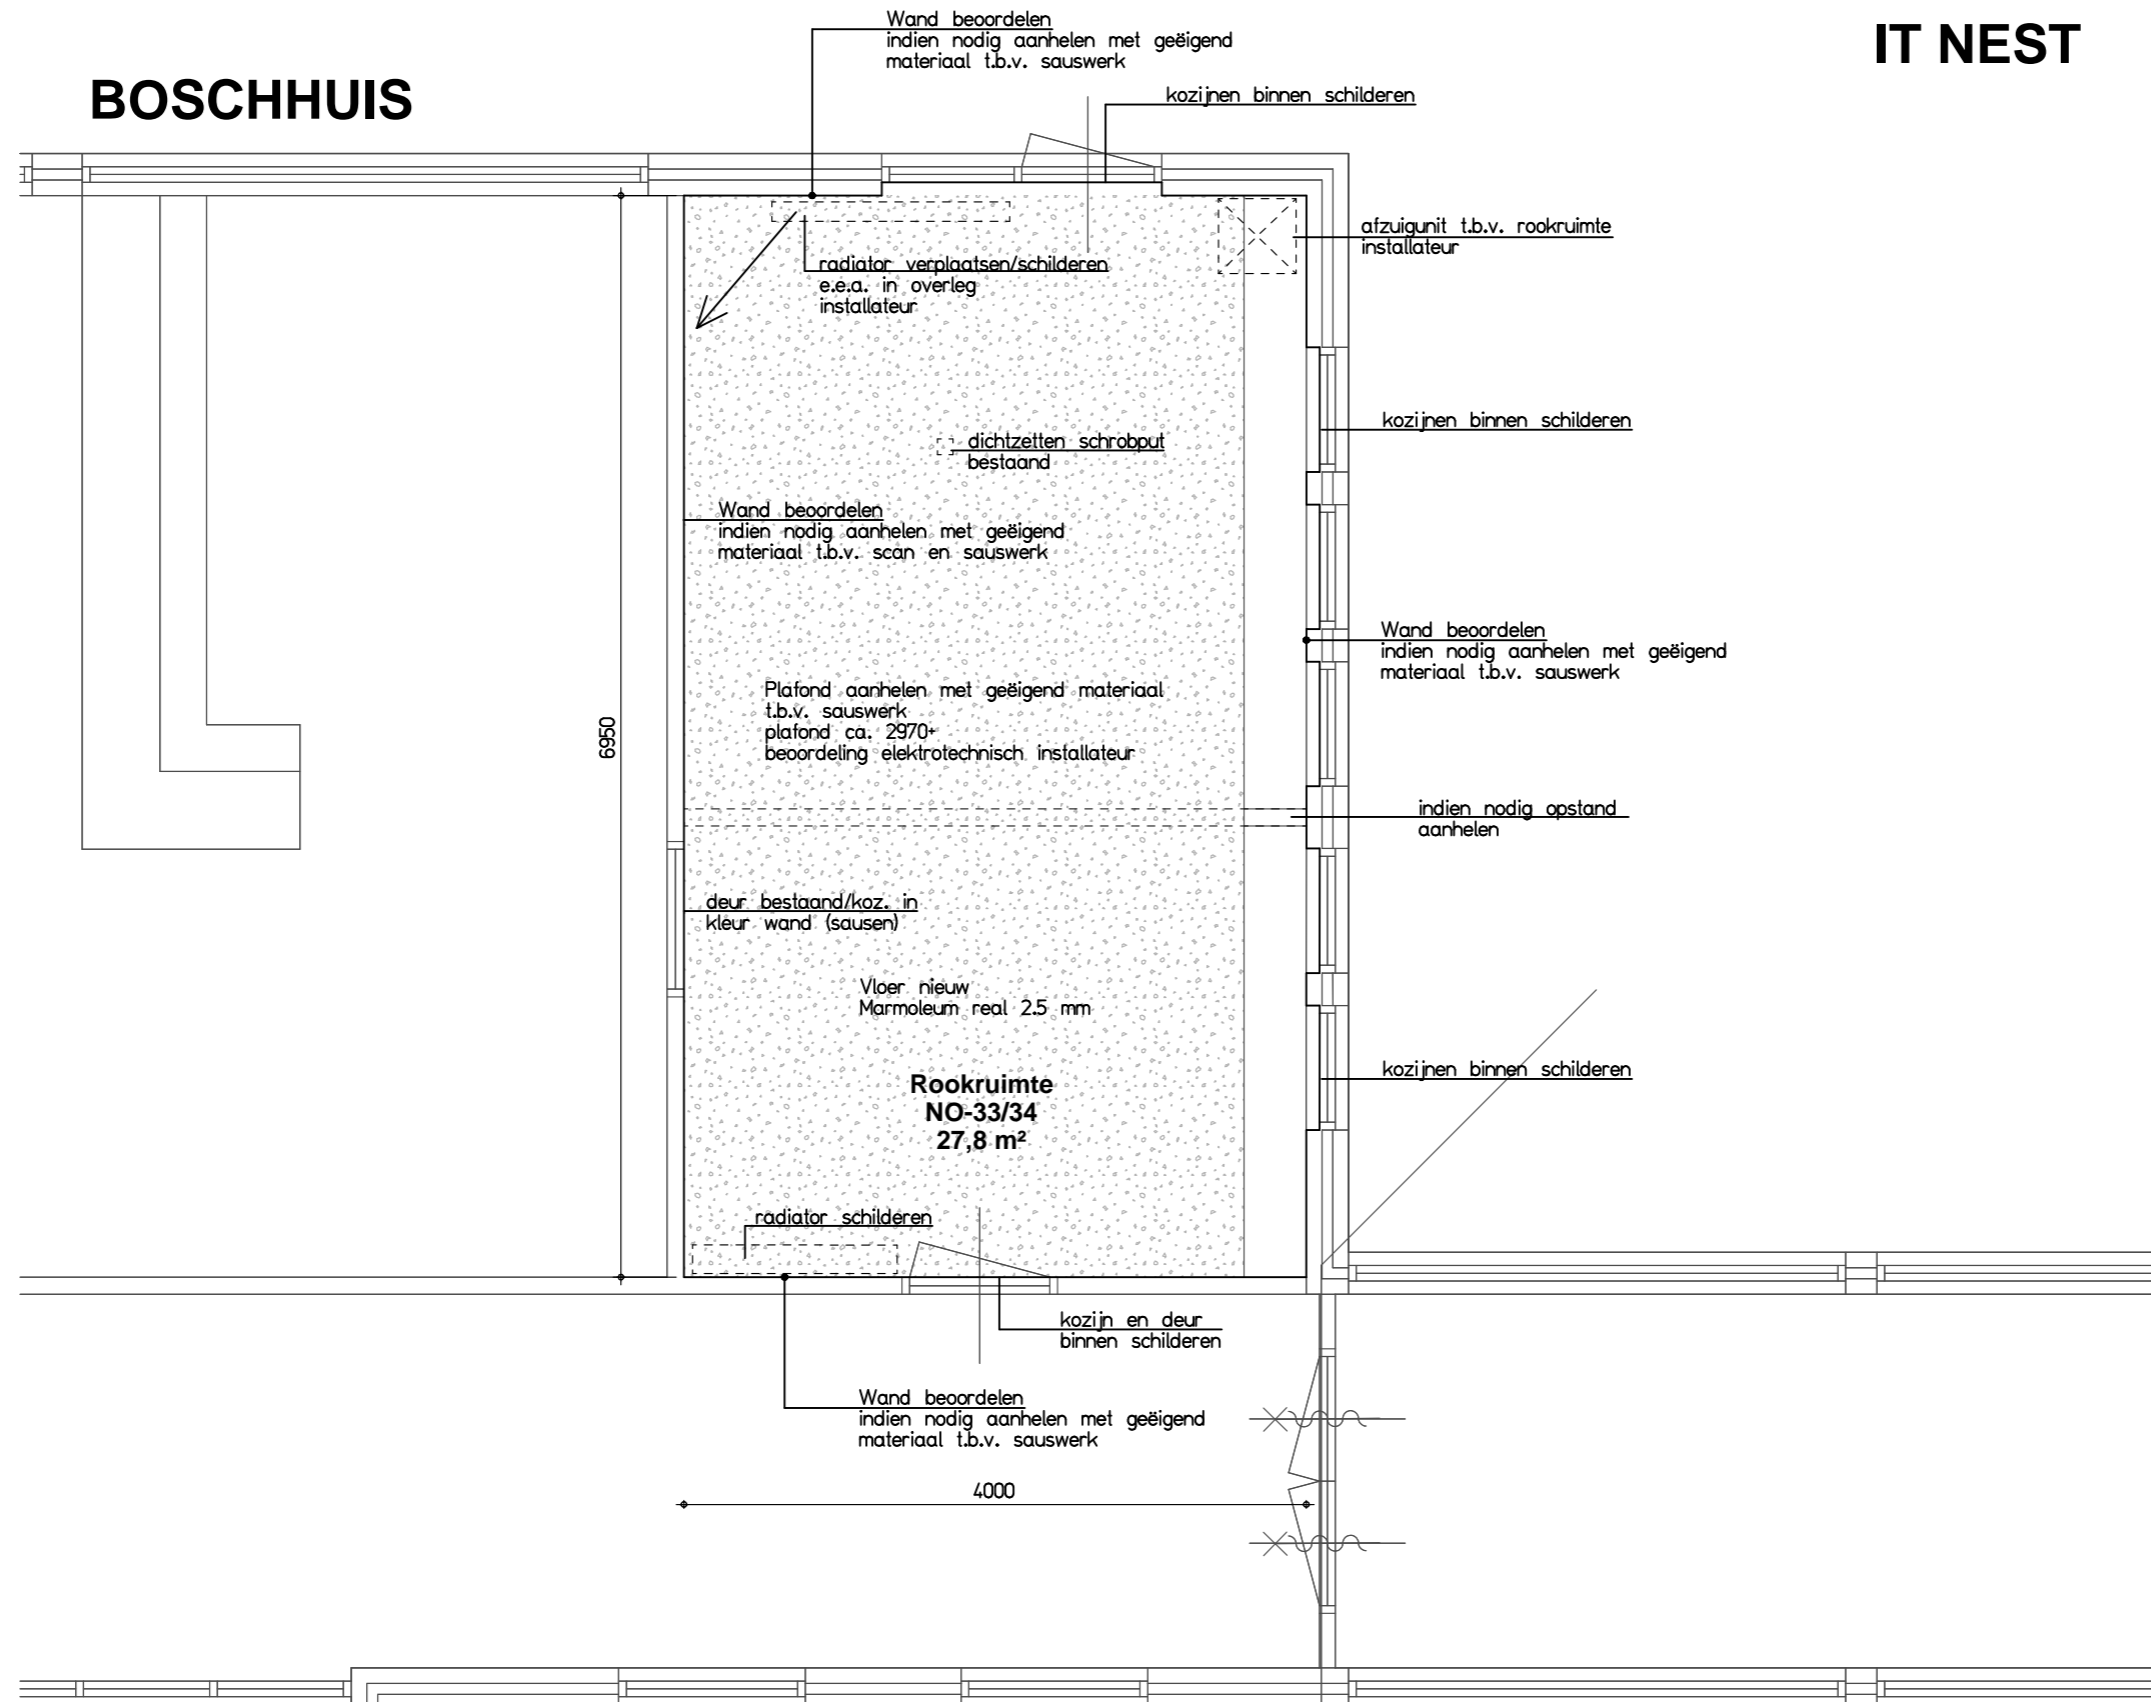

ONDERDEEL: RUIMTE NO-33 / NO-34 NIEUW  
PROJECT NUMMER: BB12-060  
STATUS: DEFINITIEF  
Kleuren n.t.b

**zorgpartners  
friesland**  
■ samen voor zorg

B-03	Tekeningnr.
Interne verbouwingen	Onderwerp
LOCATIE NIEUW TOUTENBURG	
adt	Tekenaar
08-05-2013	Datum
1:50	Schaal
A3	Formaat

In het werk beoordelen en controleren