


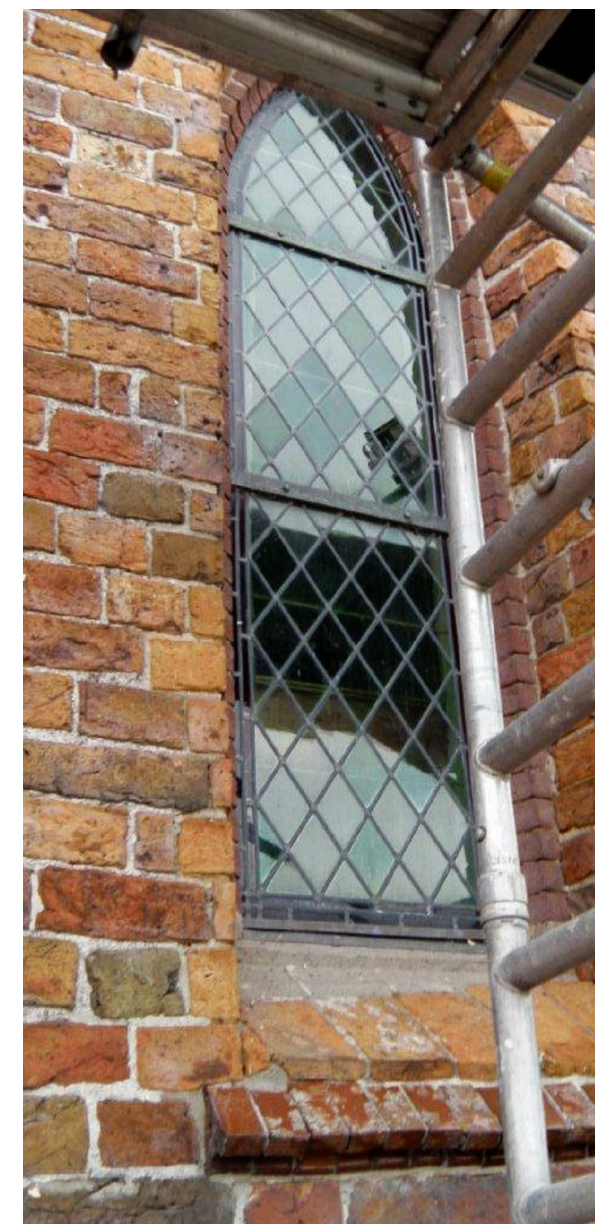

Kollumerzwaag, Foarwei 143 - Hervormde kerk

Type 3.

Blad 2. Types
Blad 3. Principe details 1 t/m 3

plan : Voorzetramen Hervormde kerk Kollumerzwaag
opdr.g. : BKG
onderdeel : Voorblad

werk no. : 2012-11
blad no. : 1.



GLASHANDEL / INTERIEURBOUW
MARTIN DE BOER
GLAS-IN-LOOD

Apolloweg 4
8938 AT Leeuwarden
Tel. 058-2125870
e-mail: info@martindeboer.nl

datum : 07-11-2012
formaat : A3
schaal : 1 : 10
get. : adt prjl. : jo
status : definitief