


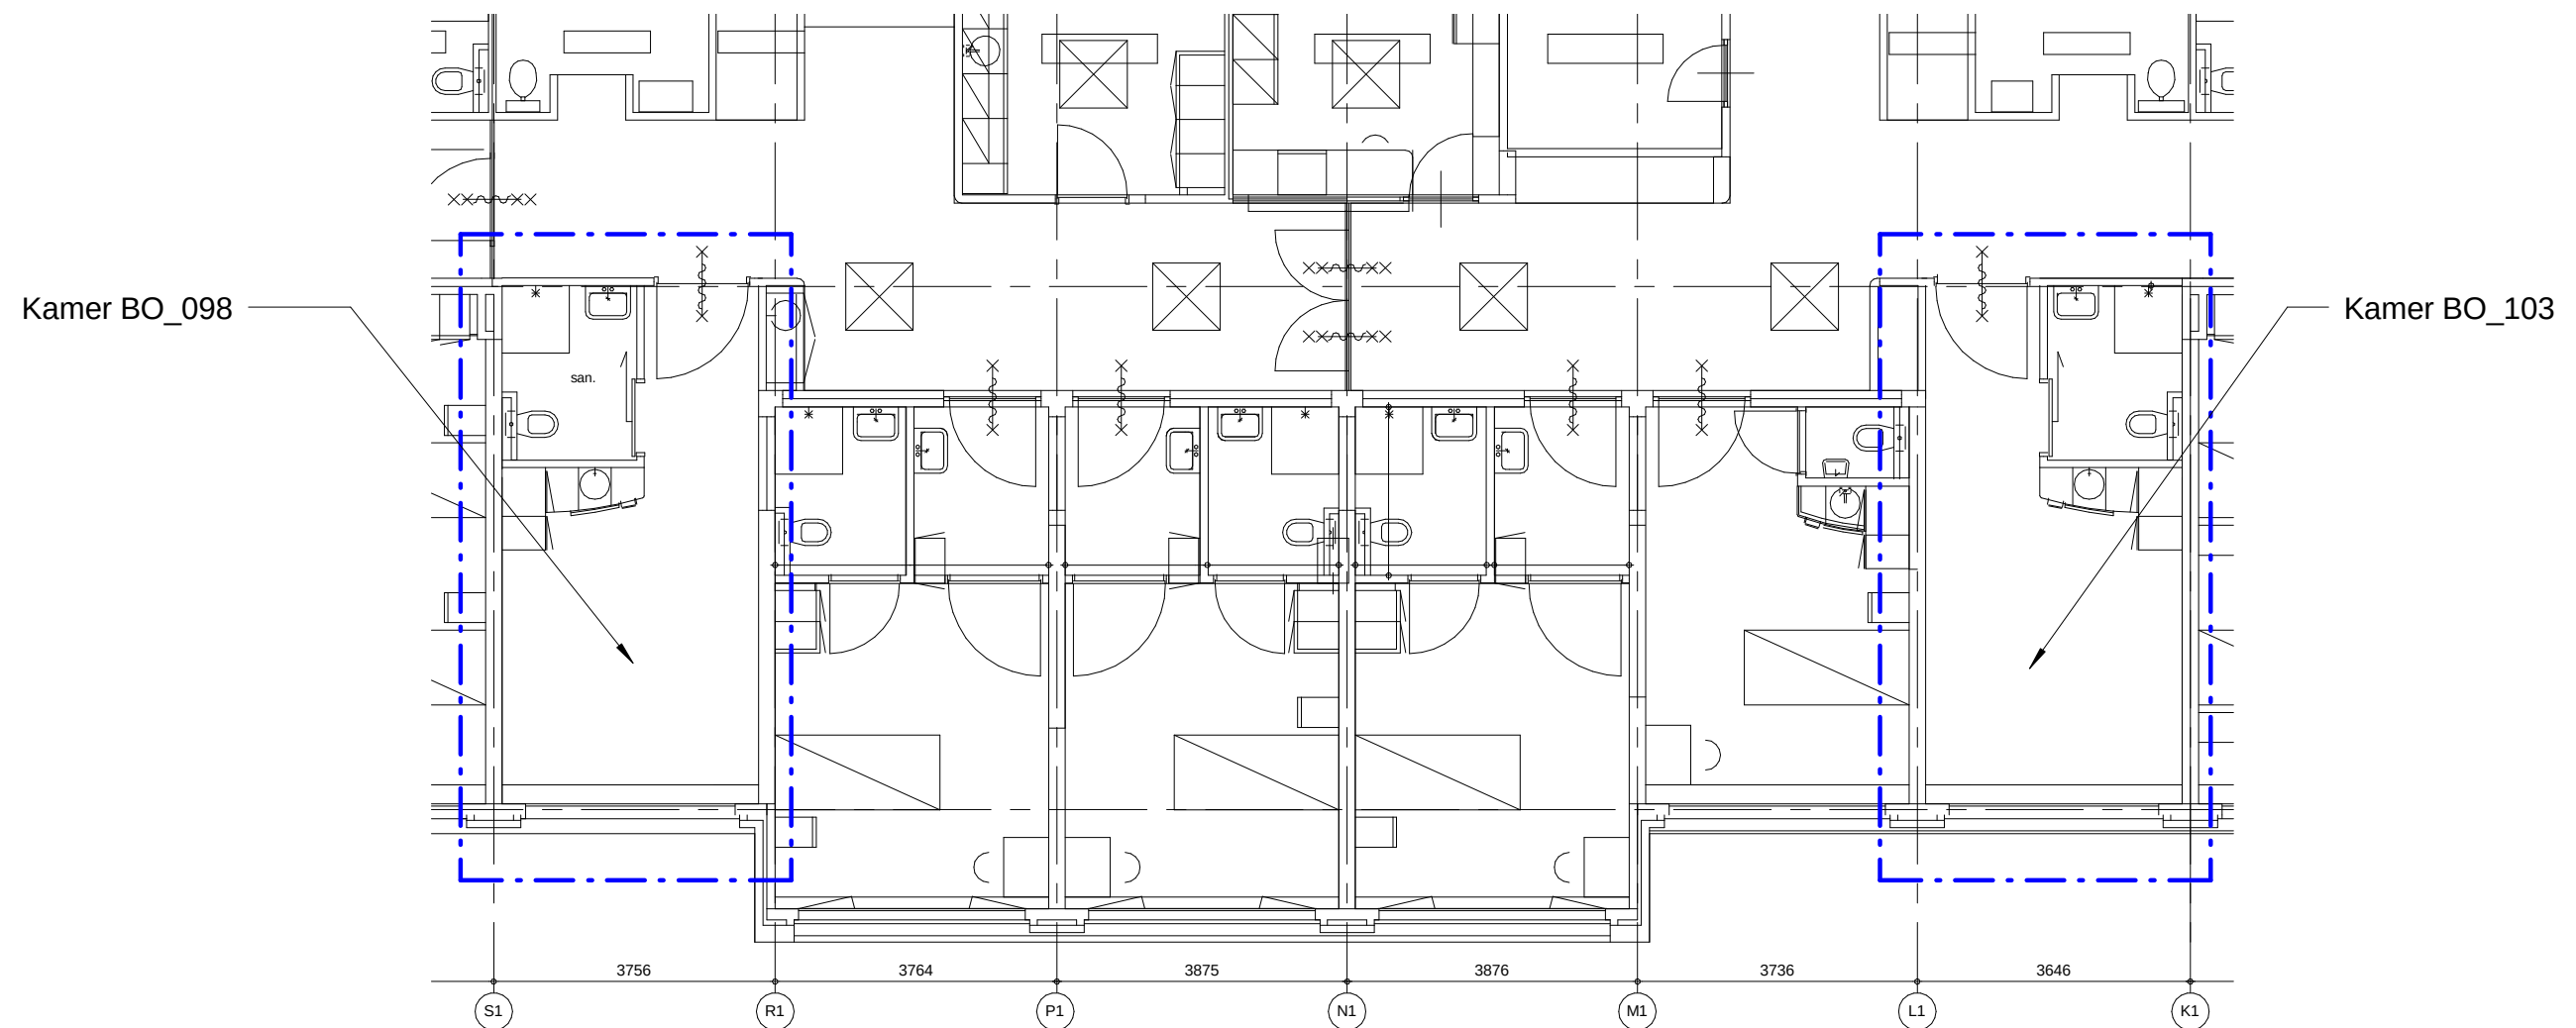

Bestaande situatie

schaal 1 : 100

In het werk beoordelen en controleren

plan: Twee sluiskamers verpleegafdeling OCL

opdr.g.: Zorgpartners friesland

onderdeel: Bestaande situatie

werk no.: BB12-116

blad no.: B-01

datum : 11-07-2013

formaat : A3

schaal : 1 : 100

get. : adt prjl.: bz

status : definitief

**zorgpartners
friesland**
samen voor zorg

Vastgoedbedrijf ZNB
Henri Dunantweg 2
8934 AD LEEUWARDEN
tel: 058 286 7100
tekenkamer@ZNB.NL