

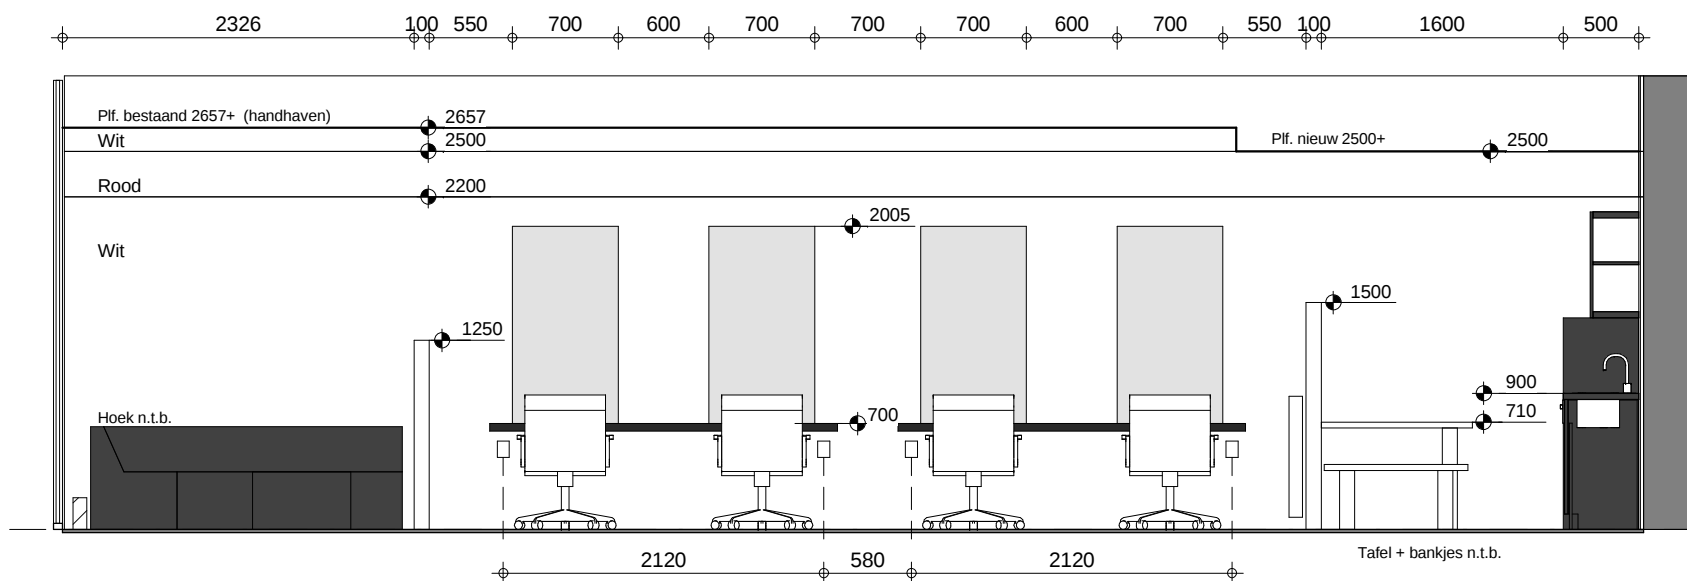


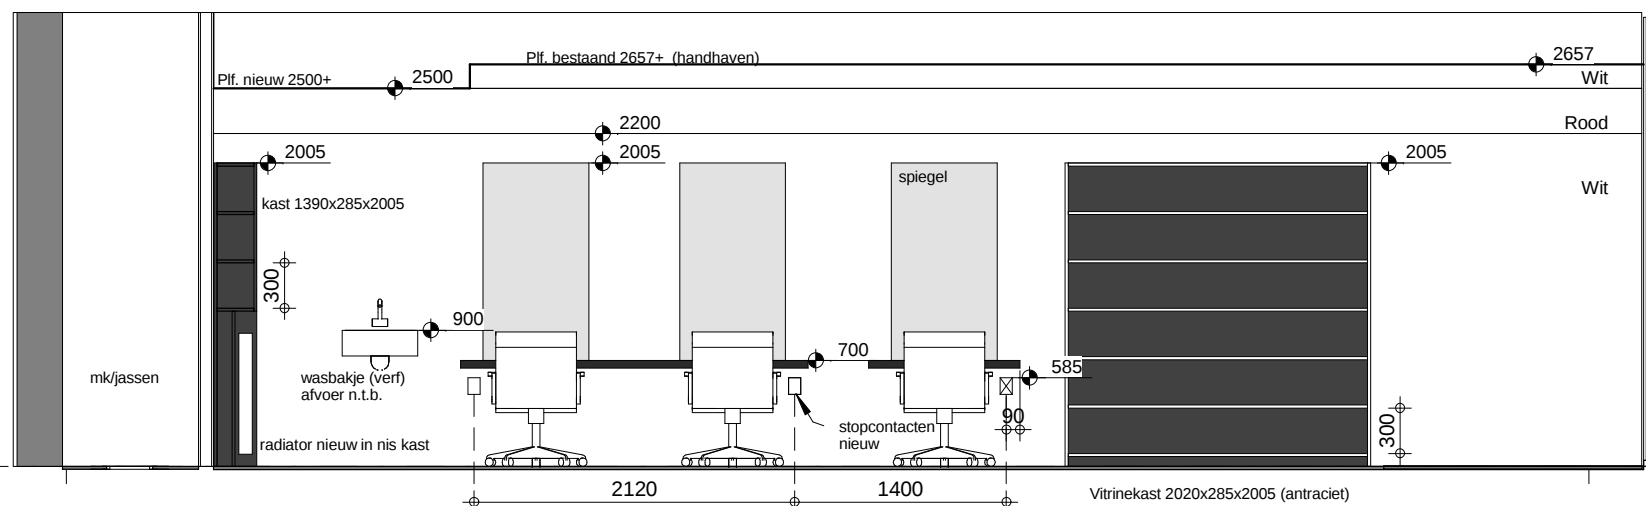


Aanzicht A

schaal 1 : 50

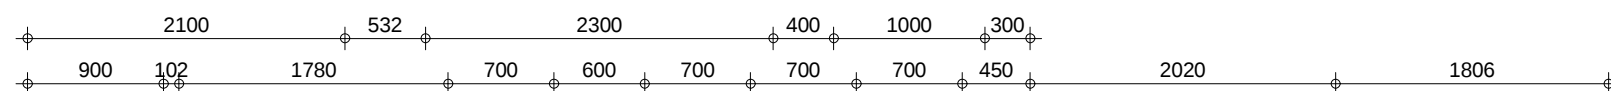



Aanzicht B

schaal 1 : 50

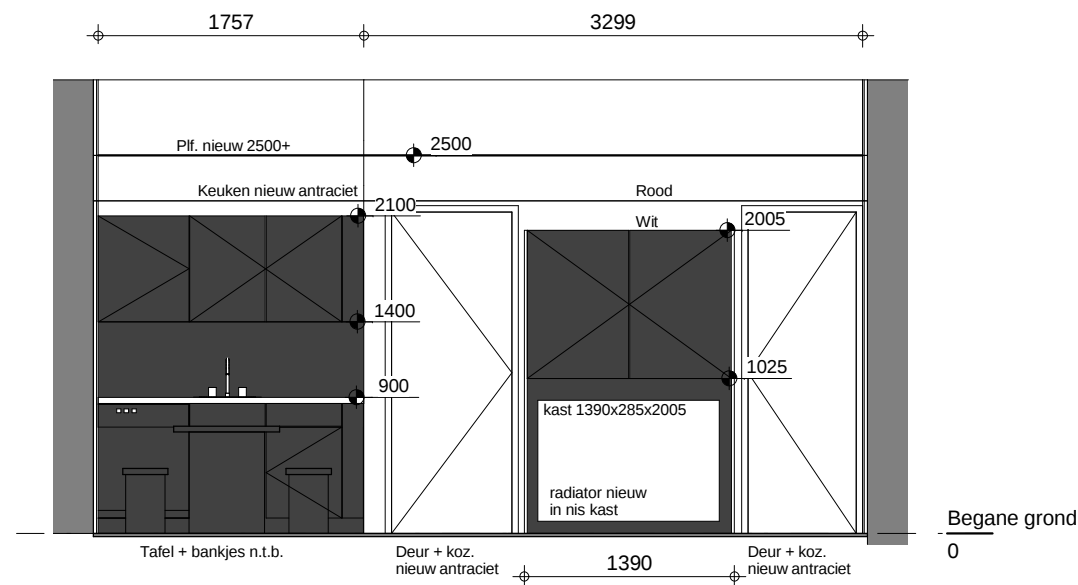

Aanzicht C

schaal 1 : 50

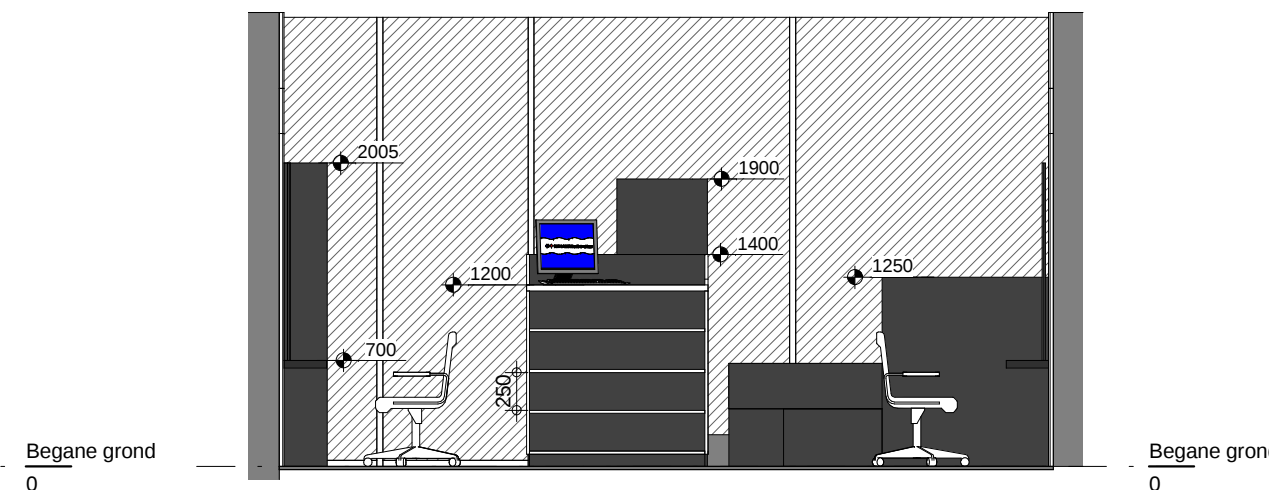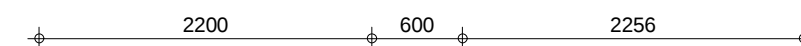

Aanzicht D

schaal 1 : 50

plan: Verbouwing Jister 3 te Heerenveen

opdr.g.: Kappers - Team Marcel

onderdeel: Aanzichten

werk no.: 2013-28

blad no.: B-05

datum : 14-06-2013

formaat : A3

schaal : 1 : 50

get. : adt prjl.: pr

status : voorlopig

intRejo
interieurbouw

TALSMA
Bouwkundig Advies-, Ontwerp- en Tekenbureau
www.albertdirktalsma.nl