


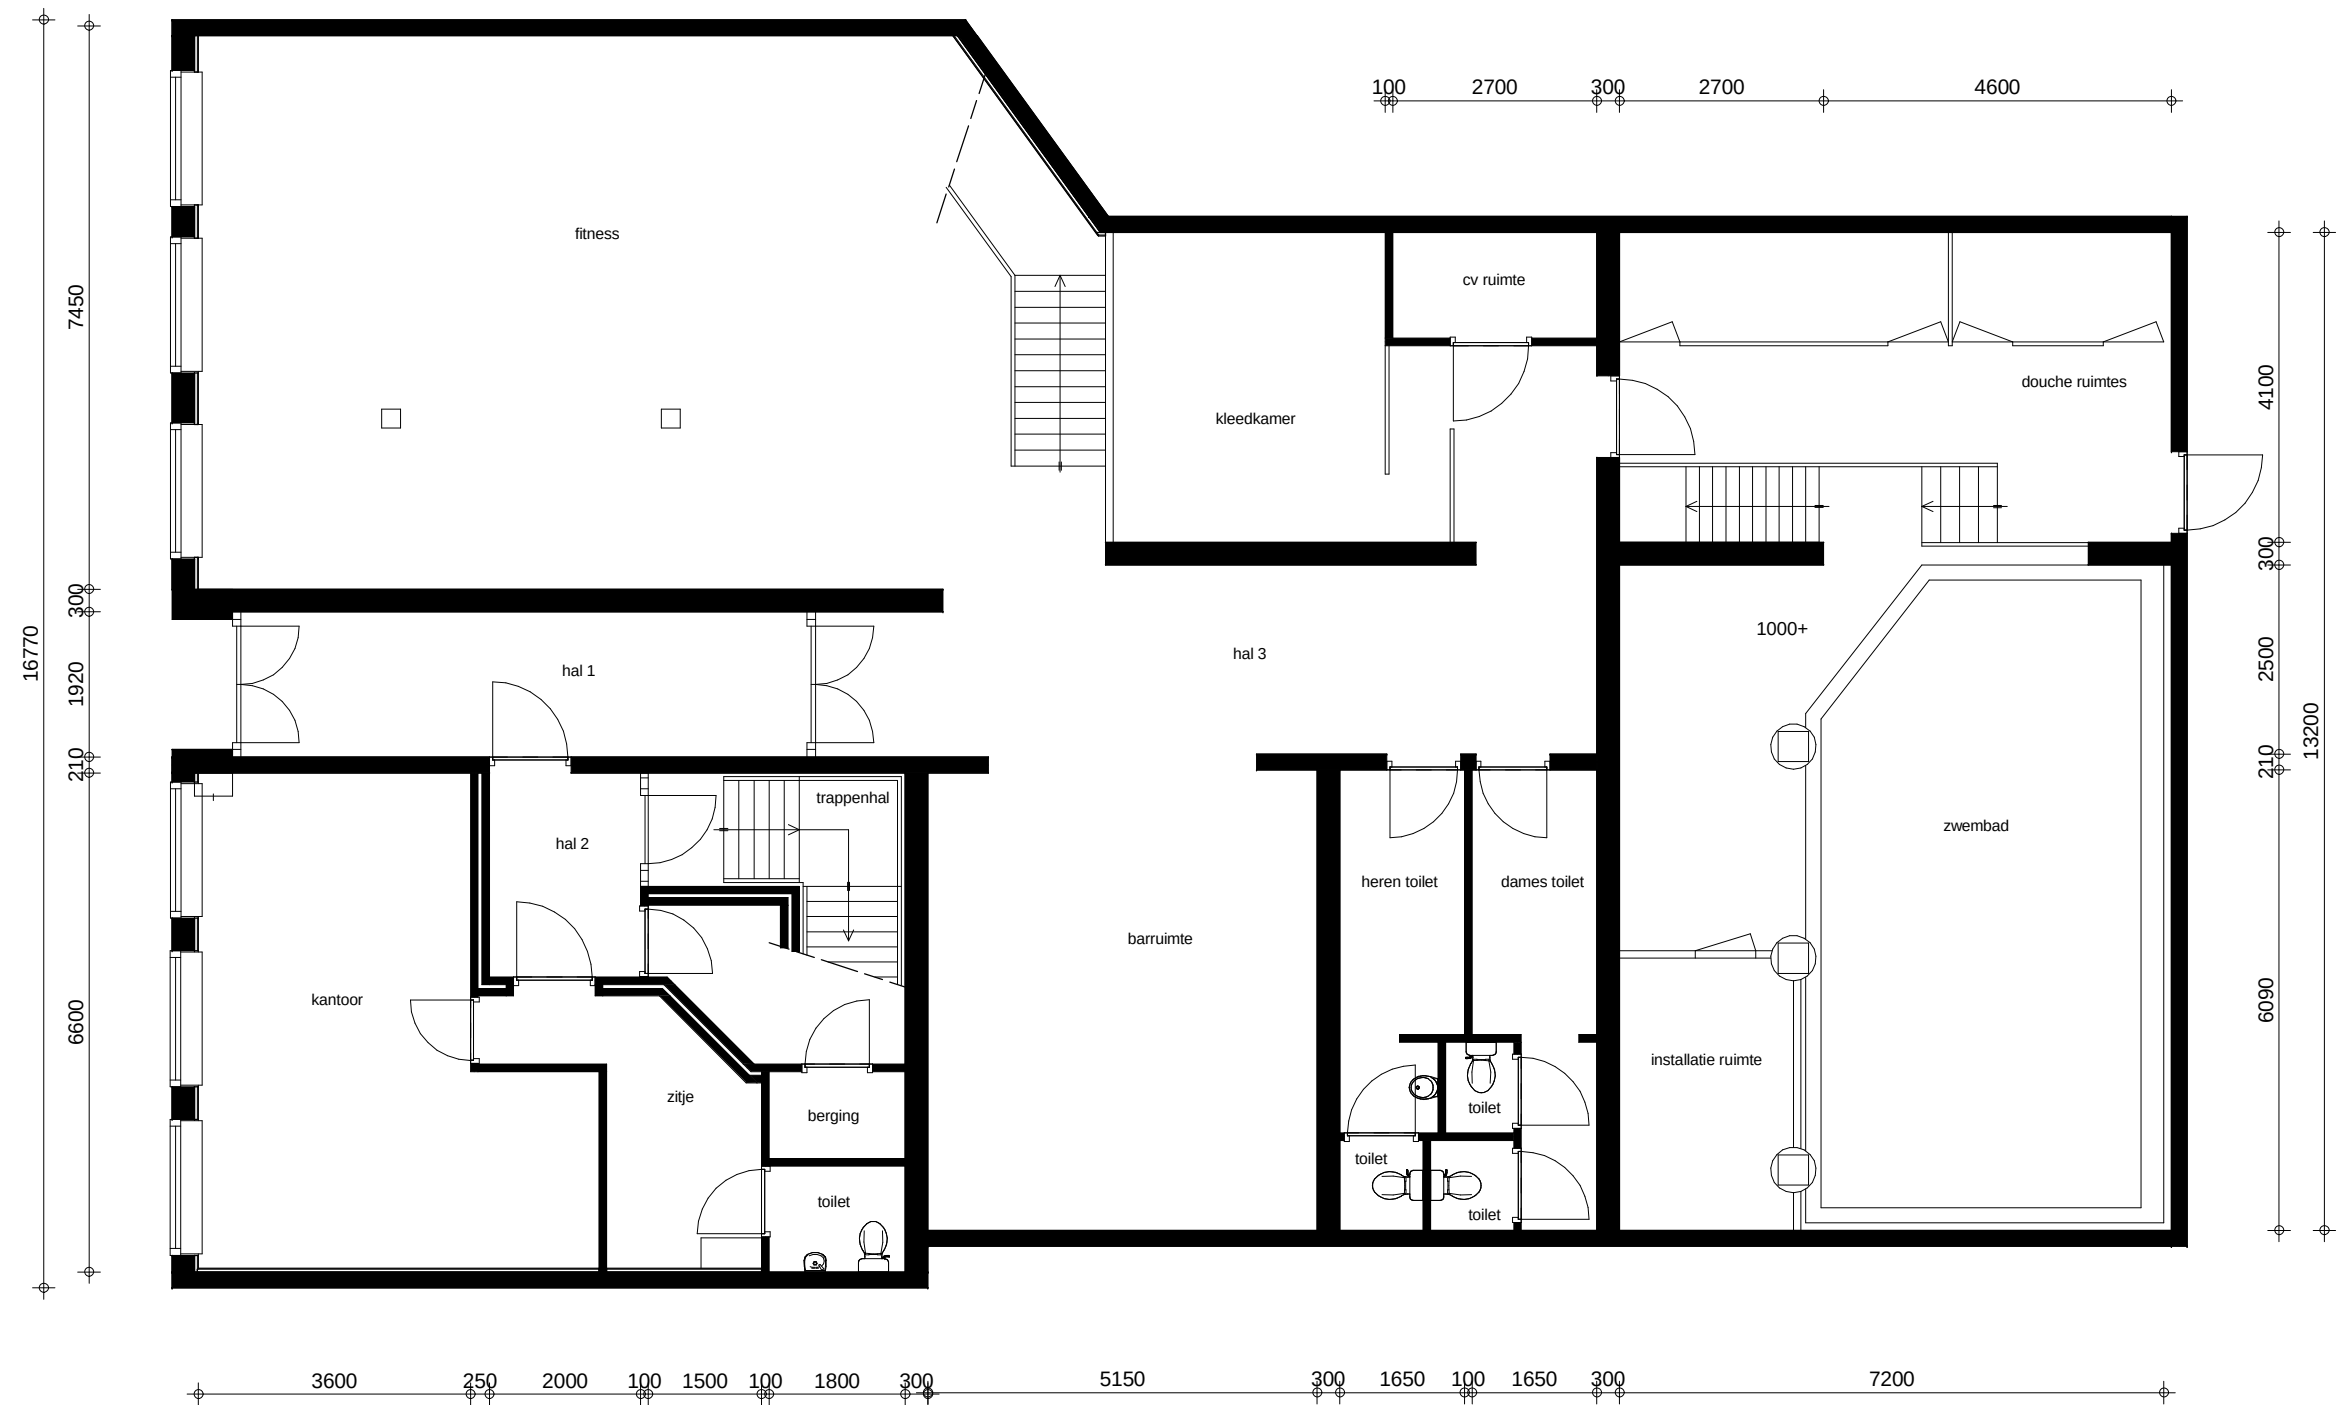

Begane grond - bestaand -

schaal 1 : 100

In het werk beoordelen en controleren

plan: Oostergrachtswal 35 Leeuwarden

opdr.g.: J. Adema

onderdeel: Begane grond - bestaand -

werk no.: 2013-37

blad no.: SO-01

datum : 17-07-2013

formaat : A3

schaal : 1 : 100

get. : adt prjl.: ja

status : definitief

TALSMA
Bouwkundig Advies-, Ontwerp- en Tekeningbureau
www.albertdirktalsma.nl

Sânpaed 17 9024 ED Weidum TELEFOON 058 213 07 93 MOBIEL 0623268741 E-MAIL mail@albertdirktalsma.nl