


- Bloembakken incl. beplanting plaatsen
- Grind en tegels Bestand / nieuw plaatsen

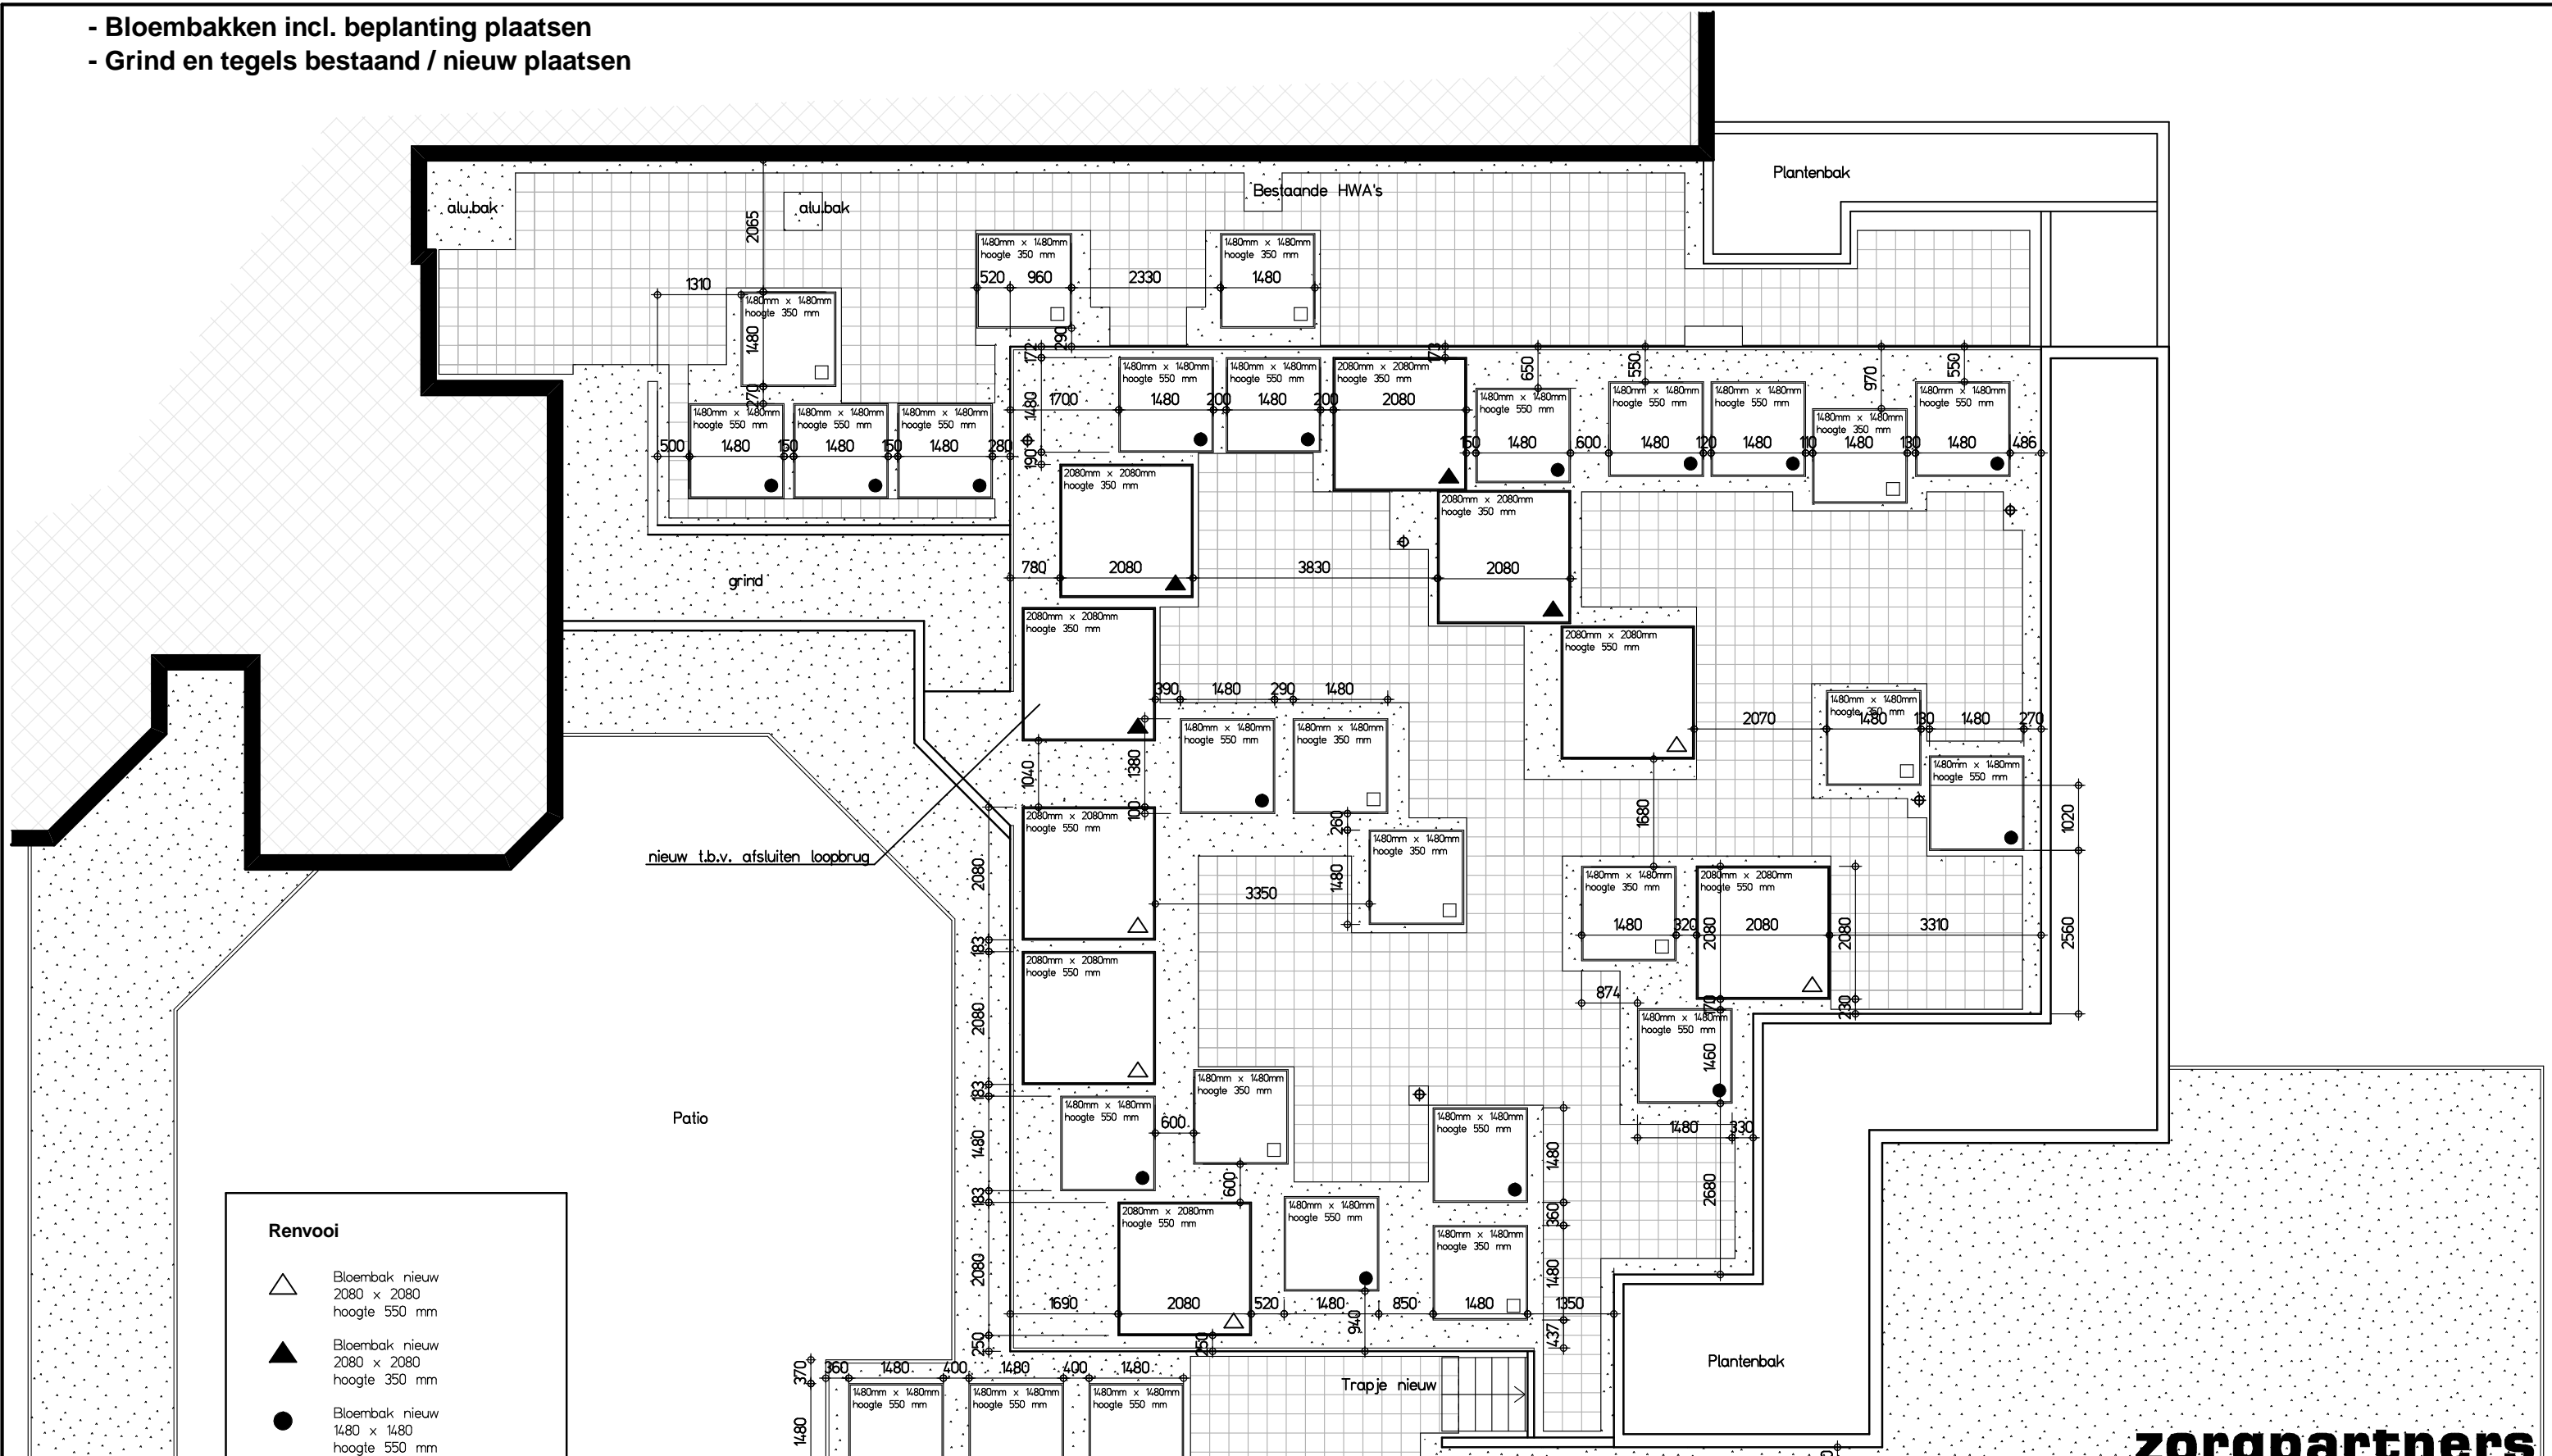

**Renvooi**

- Bloembak nieuw 2080 x 2080 hoogte 550 mm
- Bloembak nieuw 2080 x 2080 hoogte 350 mm
- Bloembak nieuw 1480 x 1480 hoogte 550 mm
- Bloembak nieuw 1480 x 1480 hoogte 350 mm
- Verlichting Bestand handhaven
- Tegels Bestand/nieuw 300x300
- Grind Bestand/nieuw

**OVERZICHT DAKTUIN DEEL 2 - NIEUW -**

**zorgpartners  
friesland**  
■ samen voor zorg

W-06	Tekeningnr.
Daktuin nieuw Deel 2	Onderwerp
ERASMUSHIEM TE L'WARDEN	Tekenaar
adt	Datum
20-09-2012	Schaal
1:50	Formaat
A3	

In het werk beoordelen en controleren