


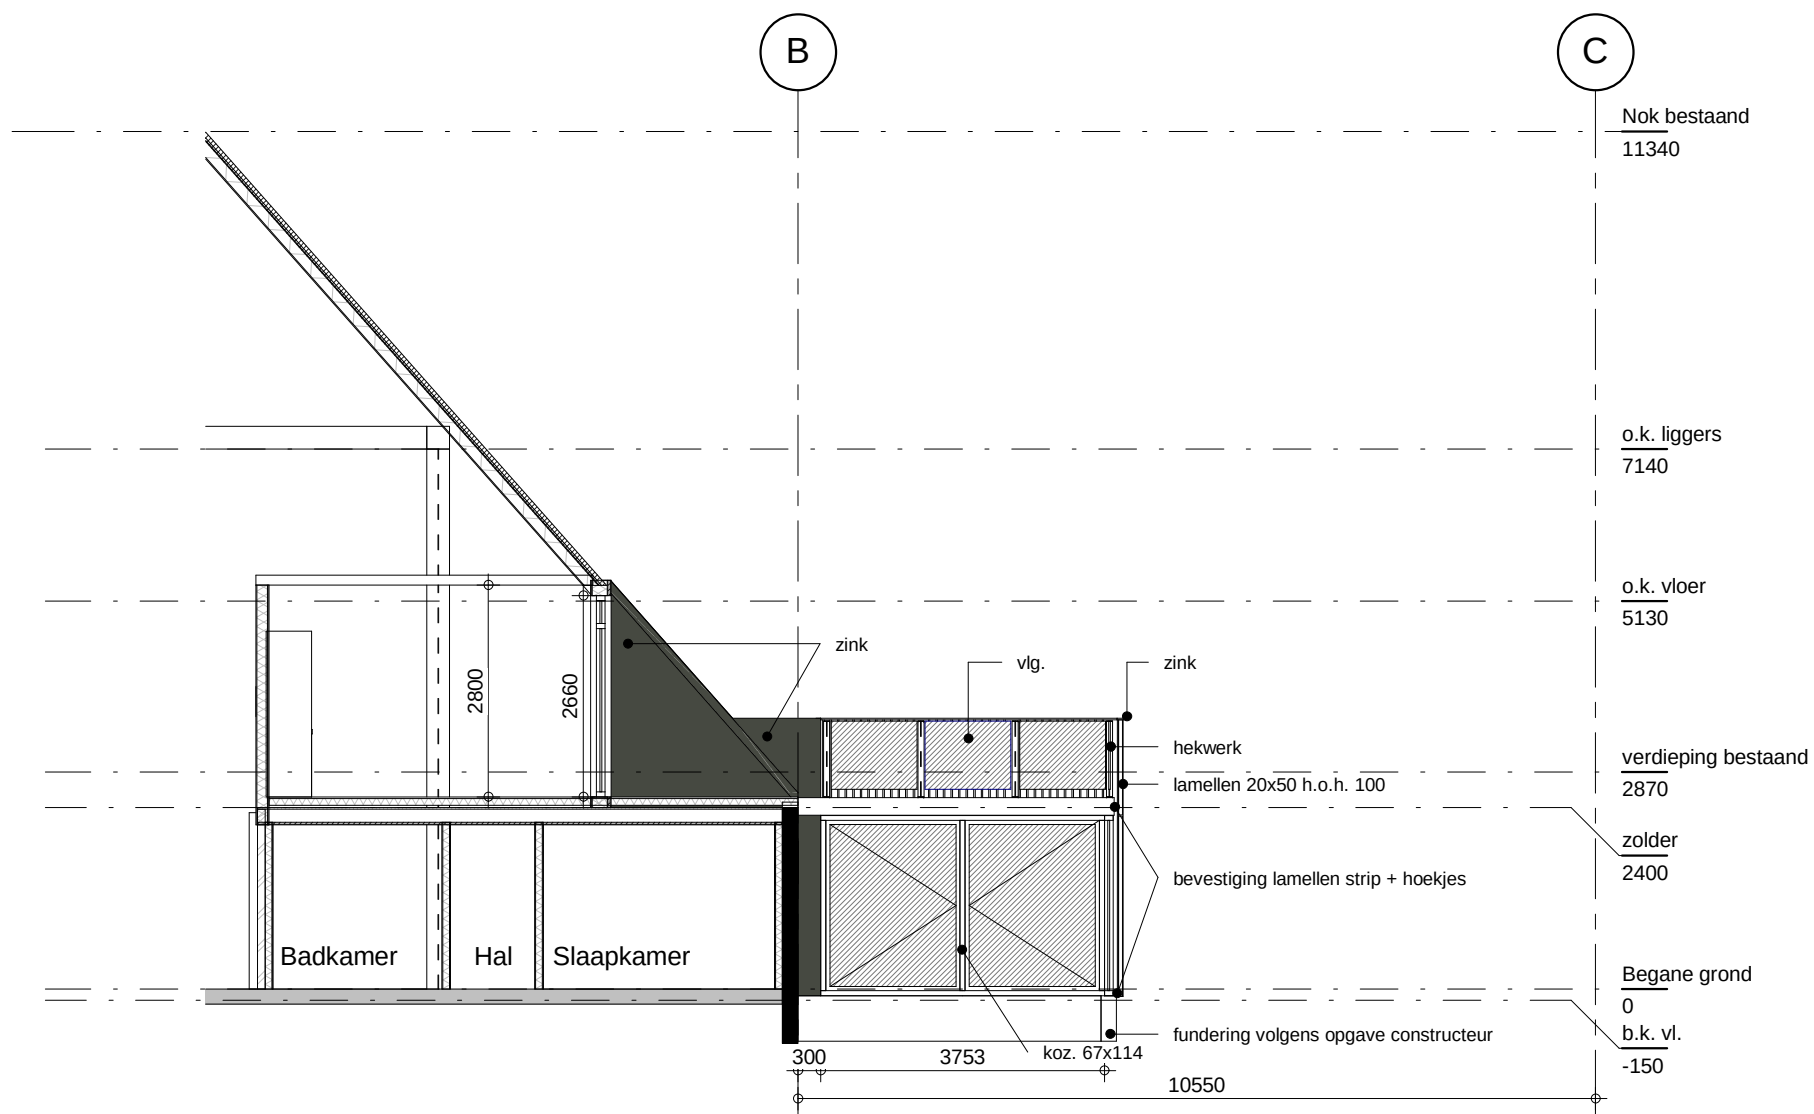

Doorsnede A


schaal 1 : 100



Voorbeeld lamellen



Foto bestaand

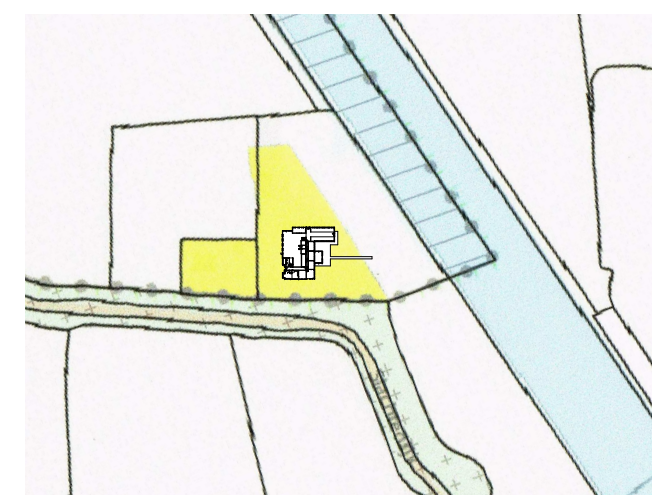

Situatie

schaal 1 : 4000

plan: Verbouw Kiesterzijl 58 te Harlingen

opdr.g.: Andela / Dijkstra

onderdeel: Doorsnede

wijz.: get.:

datum.:

werk no.: 2014-49

blad no.: B-14

datum : 21-04-2014

formaat : A3

schaal : As indicated

get. : adt prijl.: ba

status : voorlopig

TALSMA

Bouwkundig Advies-, Ontwerp- en Tekentureau

www.albertdirtalsma.nl