


Keuken  
Huiskamer 0.65

Spoelruimte 0.72a

Pantry  
MF-ruimte 0.05a

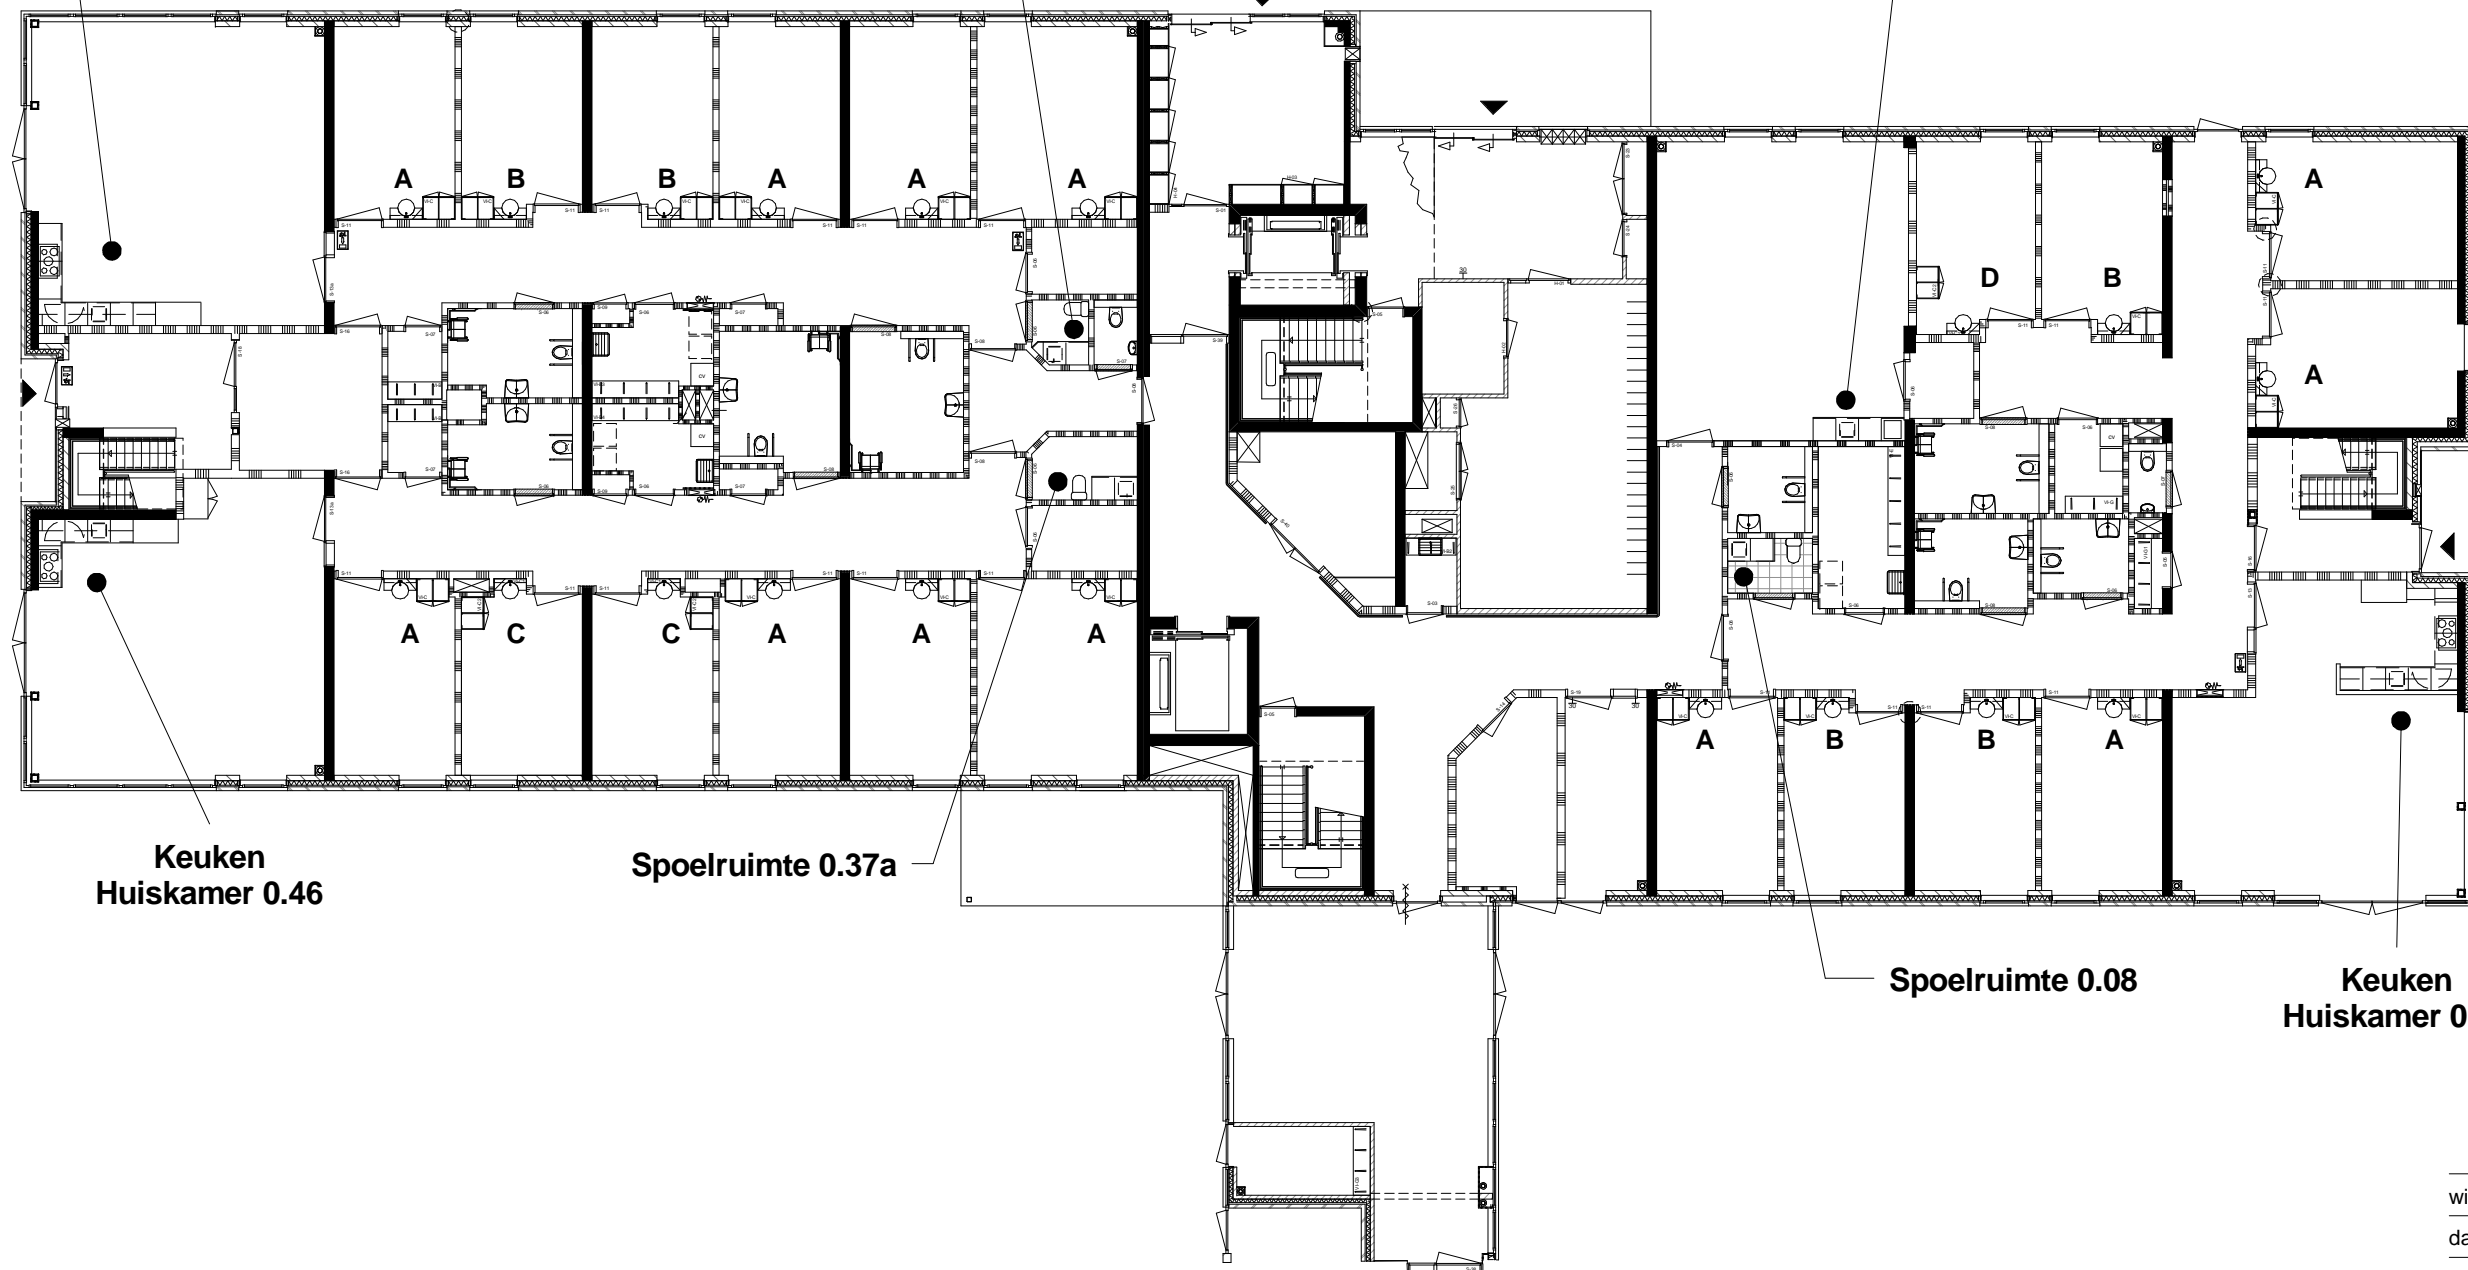

Keuken  
Huiskamer 0.46

Spoelruimte 0.37a

Spoelruimte 0.08

Keuken  
Huiskamer 0.22

## Overzicht begane grond

schaal 1 : 200

plan: Van Haarenshuus - St. Annaparochie

opdr.g.: Zorgpartners friesland

onderdeel: Overzicht begane grond

wijz: \_\_\_\_\_ get: \_\_\_\_\_

datum: \_\_\_\_\_

wijz: \_\_\_\_\_ get: \_\_\_\_\_

datum: \_\_\_\_\_

werk no.: BB04-019

blad no.: W-01

datum : 14-07-2014

formaat : A3

schaal : 1 : 200

get. : adt prijl.: lvdn

status : definitief

**zorgpartners  
friesland**  
samen voor zorg

Vastgoedbedrijf ZNB  
Henri Dunantweg 2  
8934 AD LEEUWARDEN  
tel: 058 286 7100  
tekenkamer@ZNB.NL