



AANZICHT A

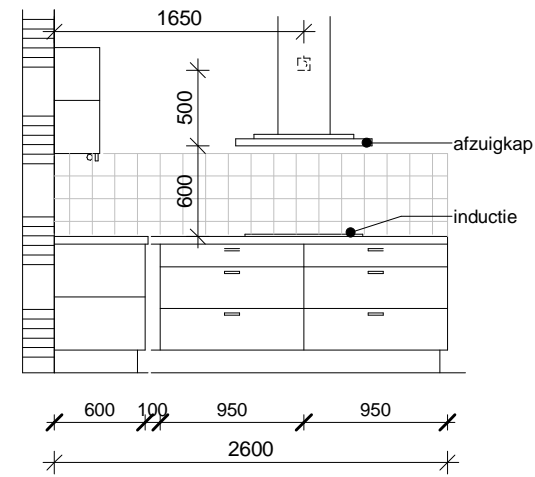

AANZICHT B

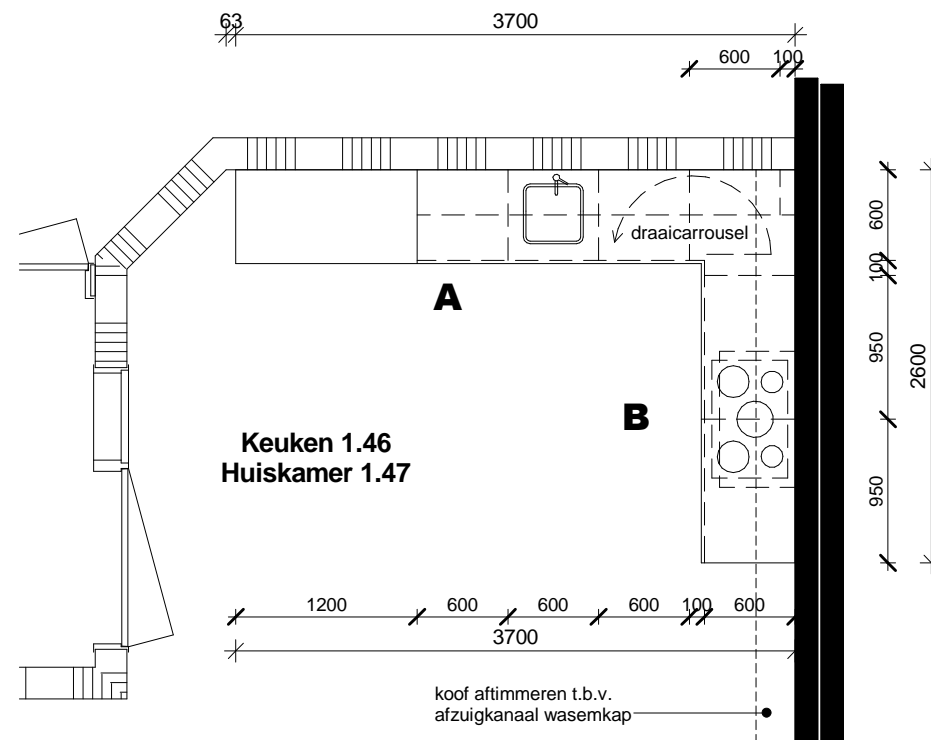

BOVENAANZICHT

Keuken 1.46

schaal 1 : 50

Huiskamer 1.47

maatvoering i.h.w. controleren incl. plf.

Grepen: ??

Spoelbak: vierkant

Tegels 150x150: Mosa wandtegel 19960-015015 Cressgreen

Inductie kookplaat: EH845FM17E
 Vaatwasser: SN66M098EU
 Afzuigkap: LC98TA540
 Combi Magnetron: HB84H500
 Koel-vriescombinatie: KI87SAF30

Al het apparaat is van het merk Siemens

Keuken/ pantry keukenkasten + fronten
 Keukens + pantrys aanrechtbladen

Formica Sno White F2296
 Formica Roze Graniet K5564CR

wijz: _____ get: _____

datum: _____

wijz: _____ get: _____

datum: _____

In het werk beoordelen en controleren

plan: Van Haarenshuus - St. Annaparochie

opdr.g.: Zorgpartners friesland

onderdeel: Keuken 1.46

werk no.: BB04-019

blad no.: W-07

datum : 14-07-2014

formaat : A3

schaal : 1 : 50

get. : adt prijl.: lvdM

status : definitief

**zorgpartners
 friesland**
 ■ samen voor zorg

Vastgoedbedrijf ZNB
 Henri Dunantweg 2
 8934 AD LEEUWARDEN
 tel: 058 286 7100
 tekenkamer@ZNB.NL