


- Appartement 1e verdieping
- Appartement 2e verdieping
- Gezamenlijk
- Lichte scheidingswanden

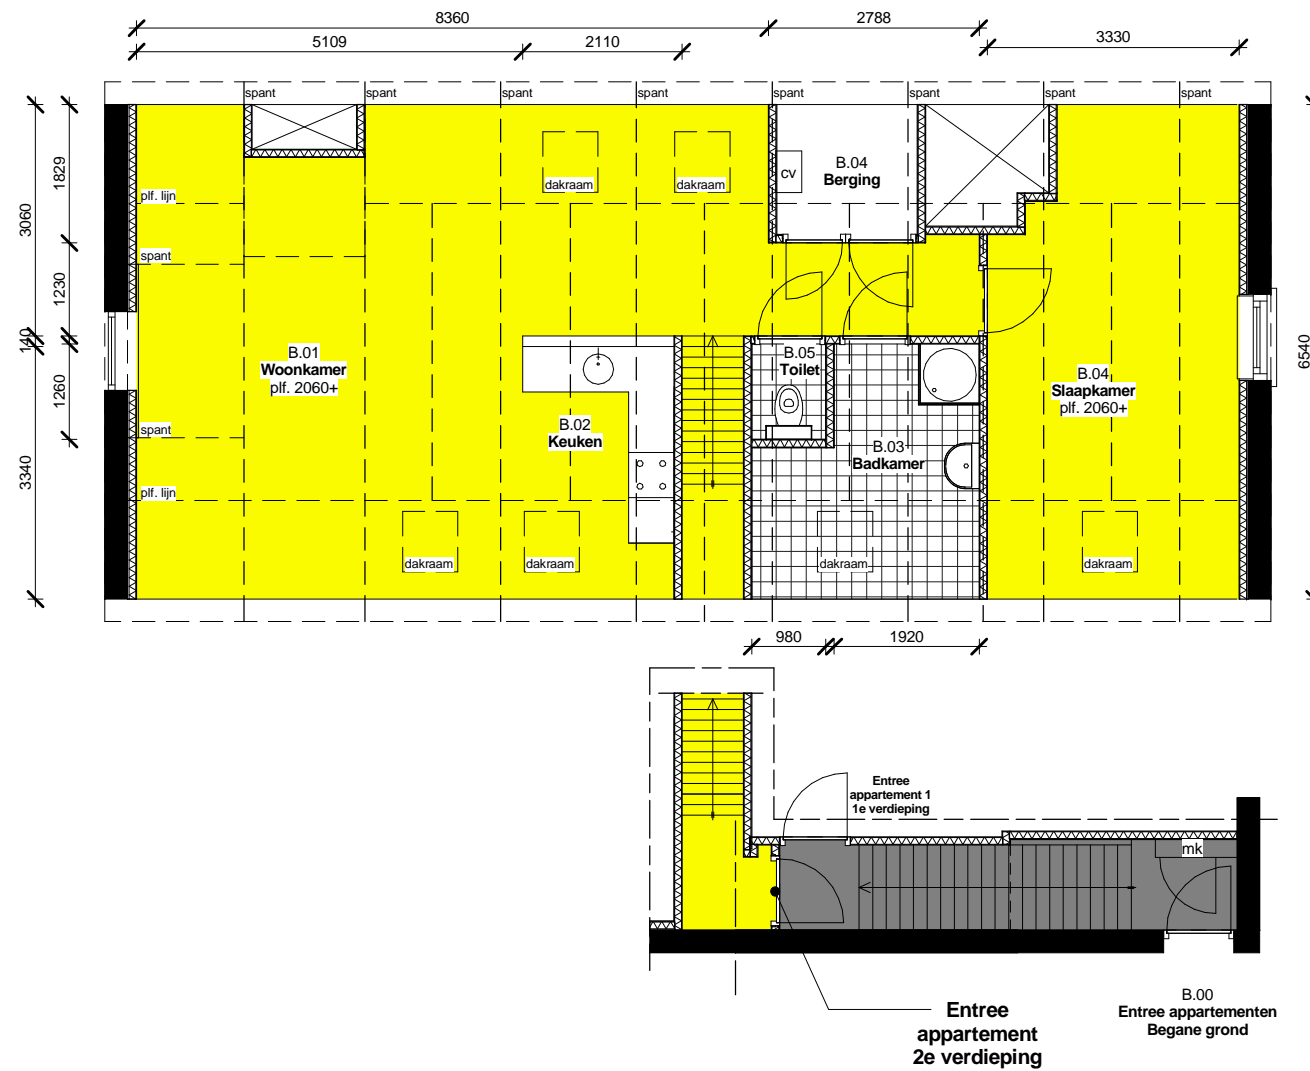

Appartement 2e Verdieping

schaal 1 : 100

plan: Voorstraat 14A te Harlingen

opdr.g.: Gerlofs Holding

onderdeel: Appartement 2e Verdieping



werk no.: 2014-65

blad no.: B-02

datum : 24-09-2014

formaat : A3

schaal : 1 : 100

get. : adt prijl.: hg

status : voorlopig