


Doorsnede A-A

schaal 1 : 100

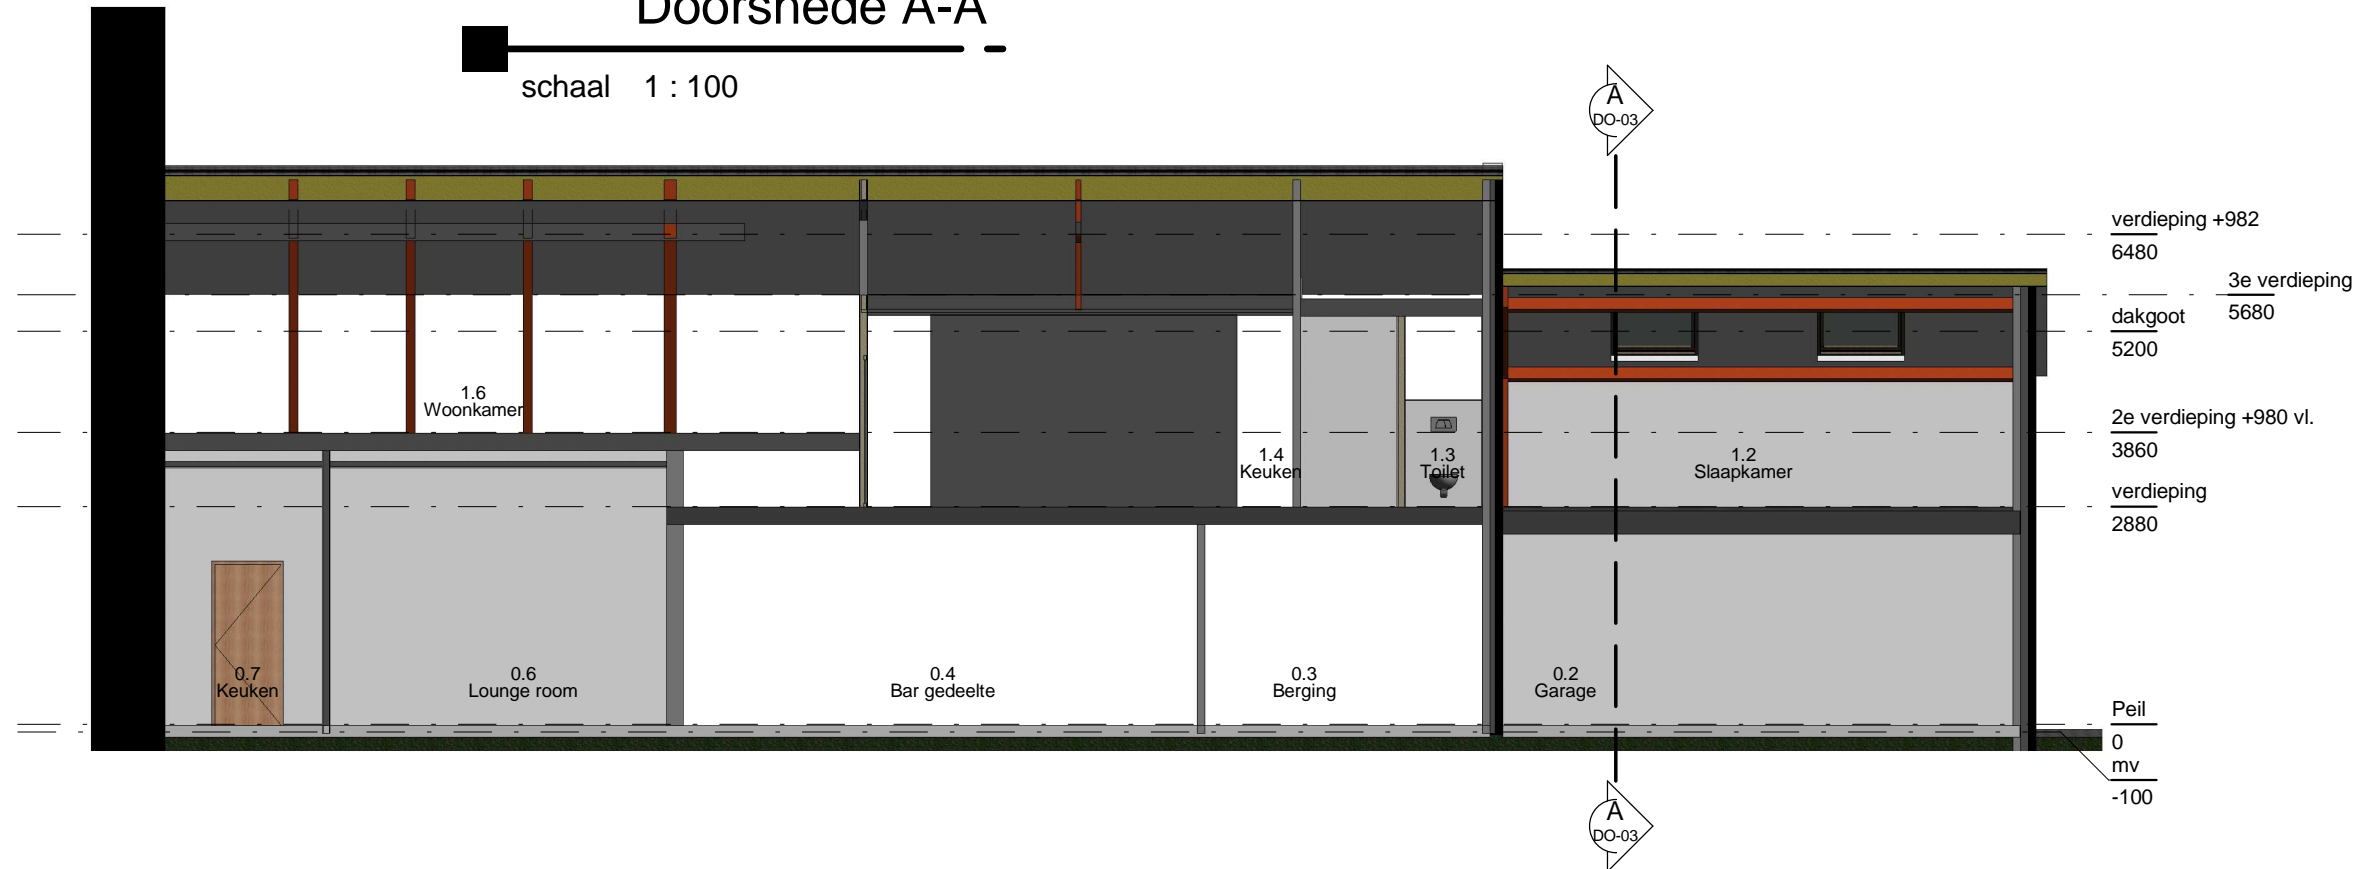

Doorsnede B-B

schaal 1 : 100

plan: Verbouw Rienck Bockemakade 3a

opdr.g.: Bert ...

onderdeel: Doorsnedes bestaand

werk no.: 2014-70

blad no.: DO-03

datum : 21-10-2014

formaat : A3

schaal : 1 : 100

get. : adt prijl.: b

status : definitief

TALSMA

Bouwkundig Advies-, Ontwerp- en Tekembureau

www.albertdirktalsma.nl

Sânpaed 17 9024 ED Weidum TELEFOON 058 213 07 93 MOBIEL 0623268741 E-MAIL mail@albertdirktalsma.nl