


Begane grond - bestaand/sloop -

schaal 1 : 50



Voorgevel bestaand

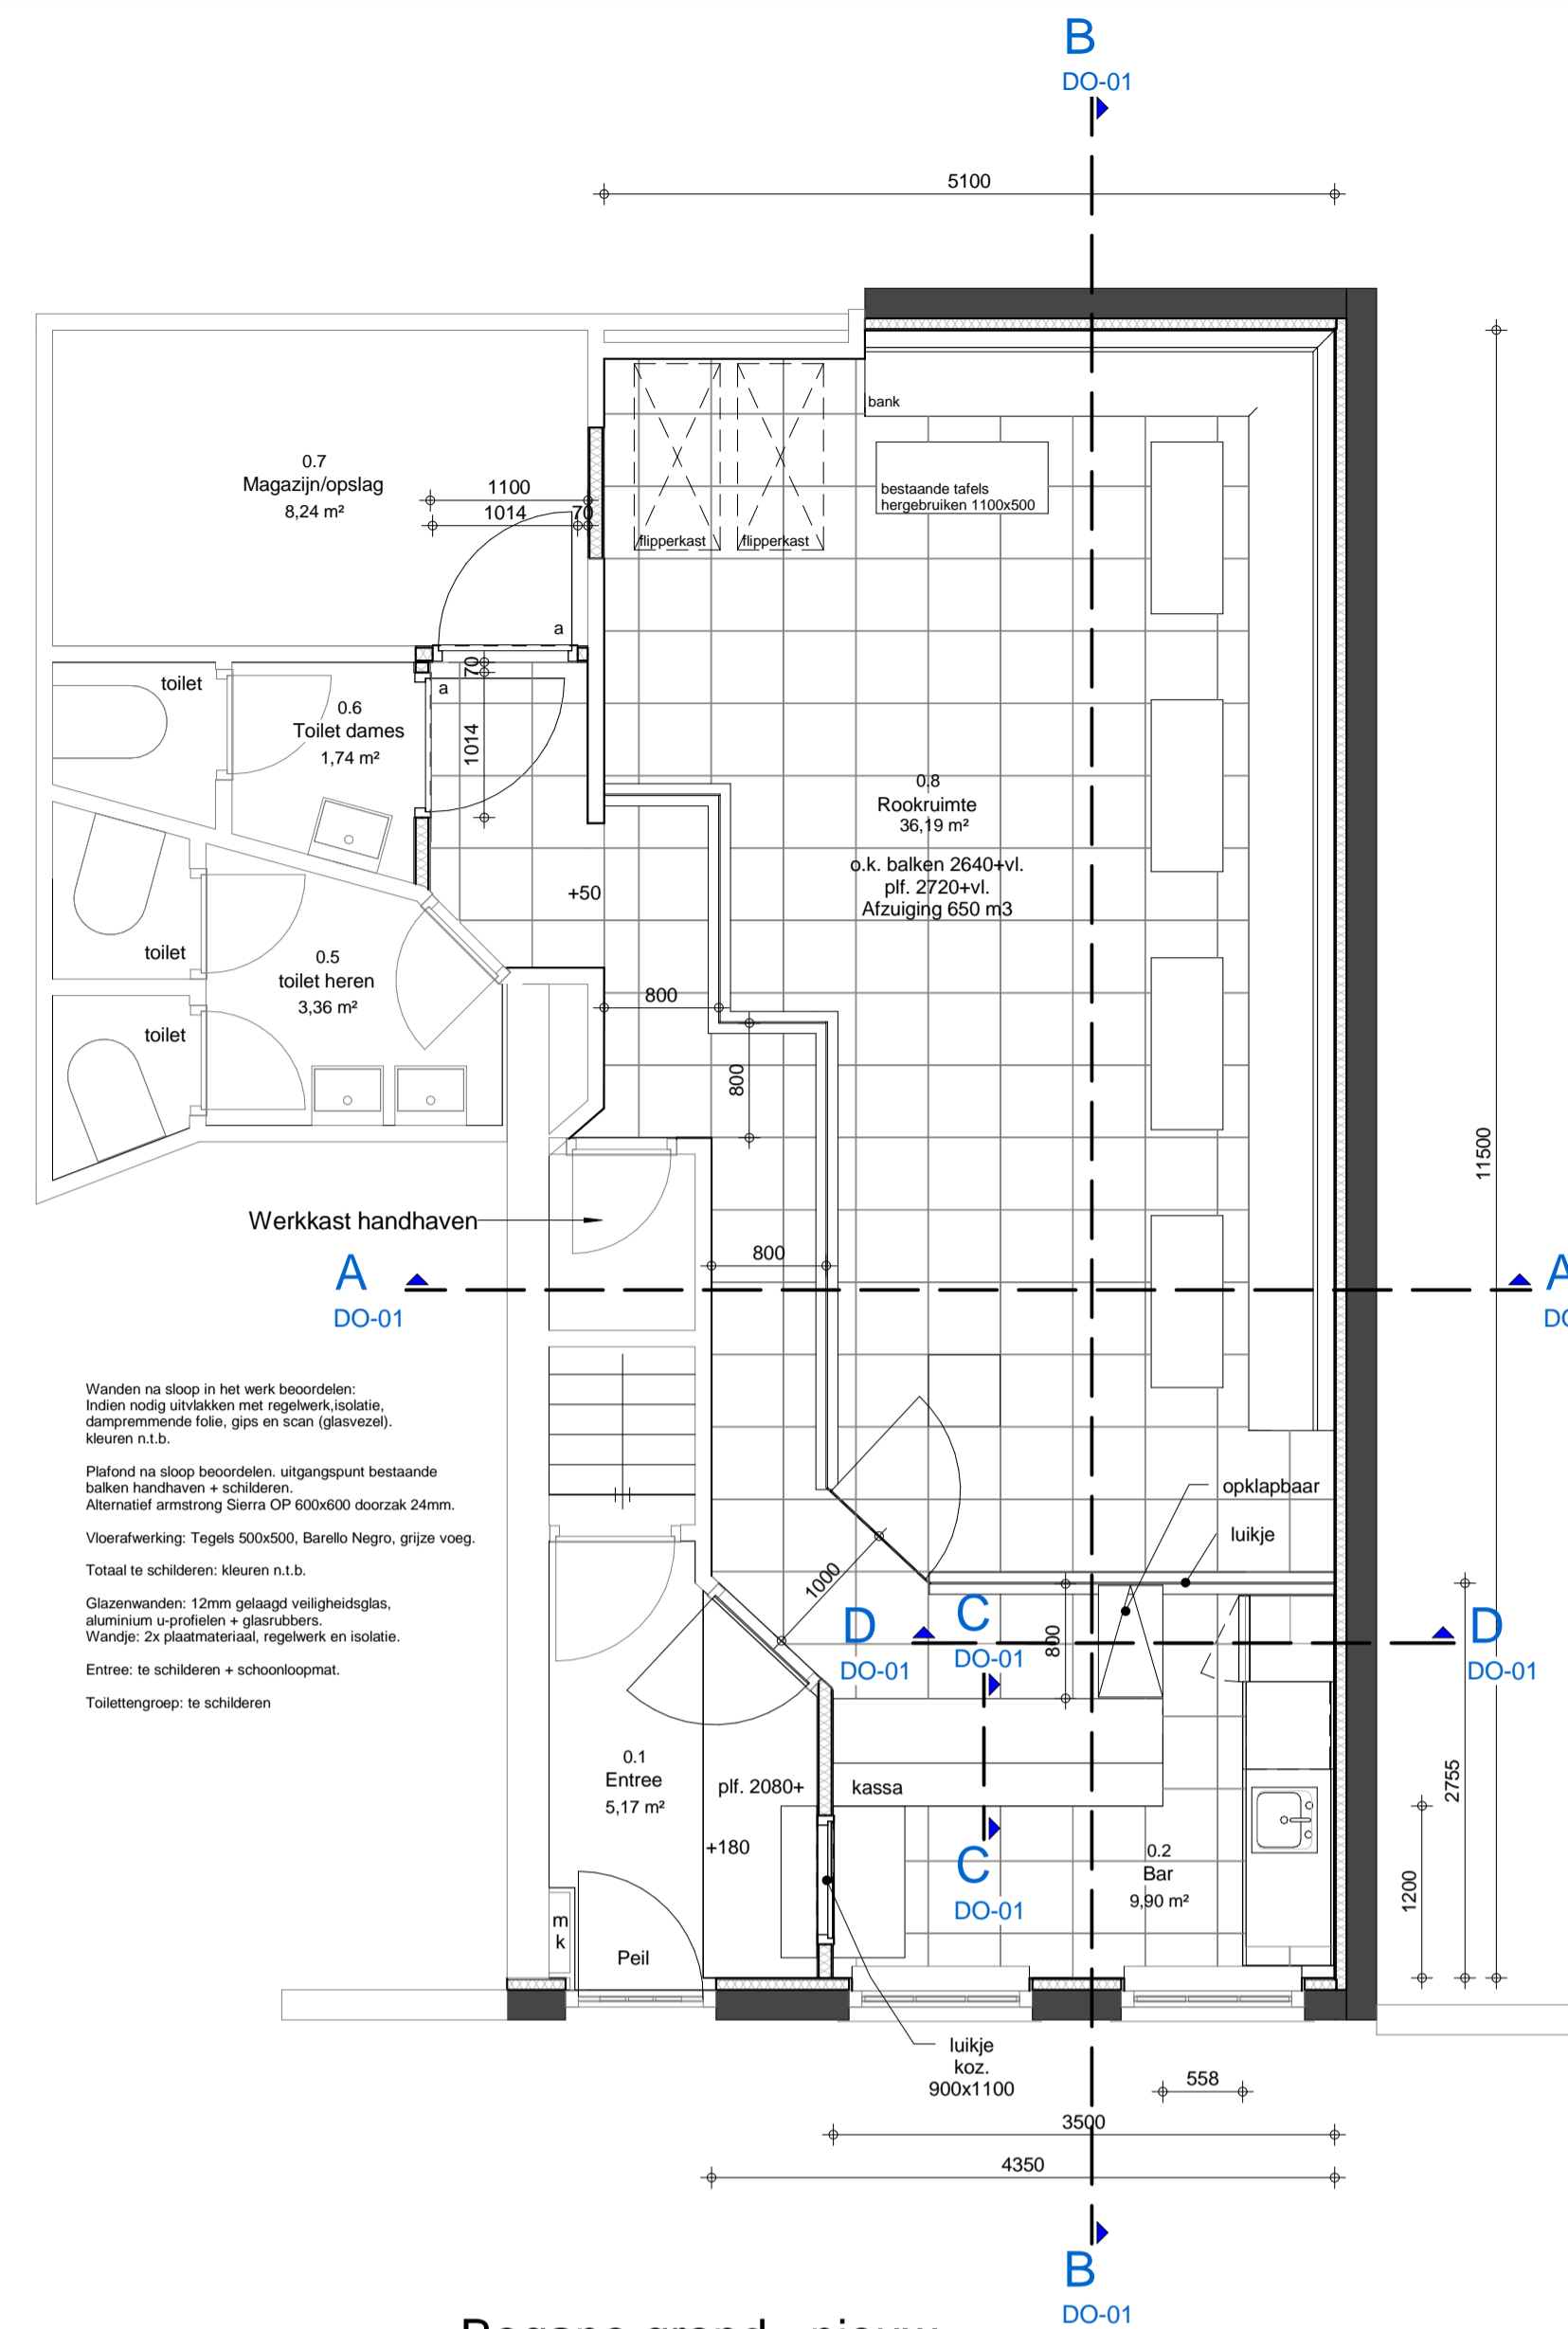


Begane grond - nieuw -

schaal 1 : 50




A-A

schaal 1 : 100

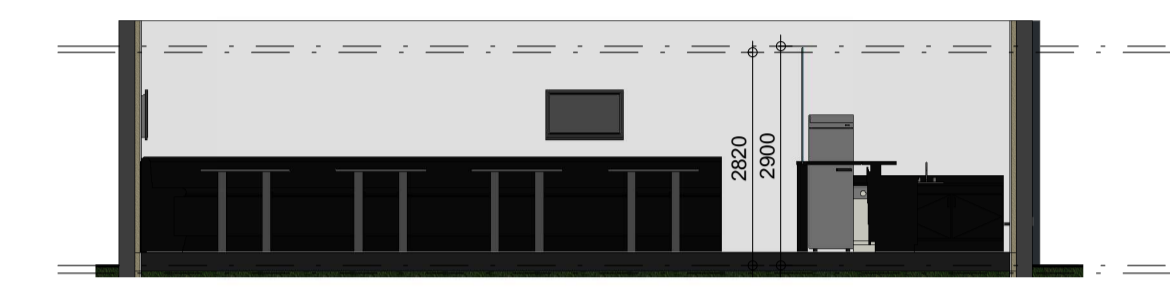


B_B

schaal 1 : 100

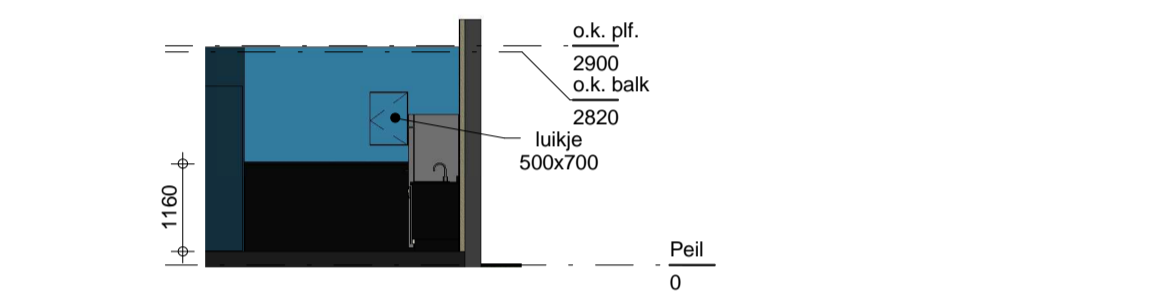


D-D

schaal 1 : 100

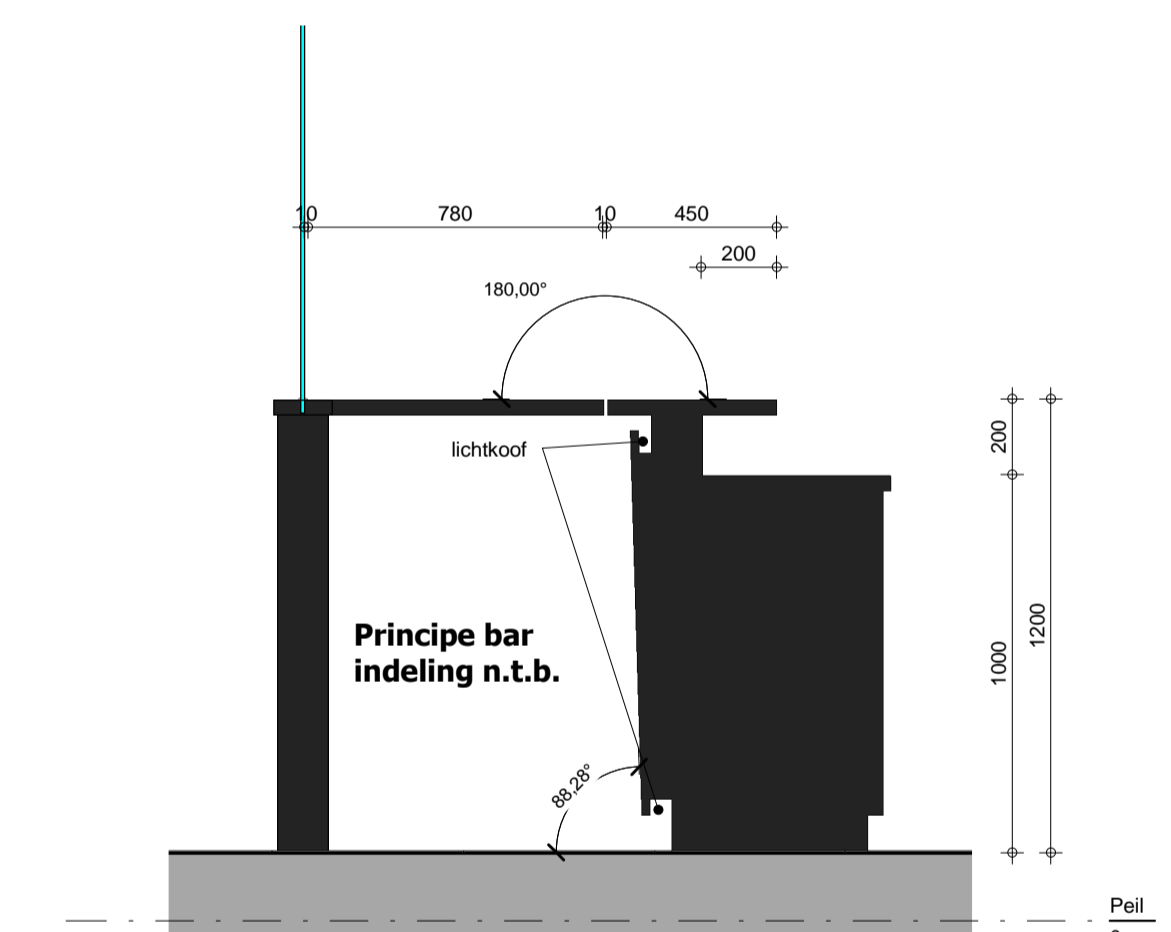

C-C

schaal 1 : 20

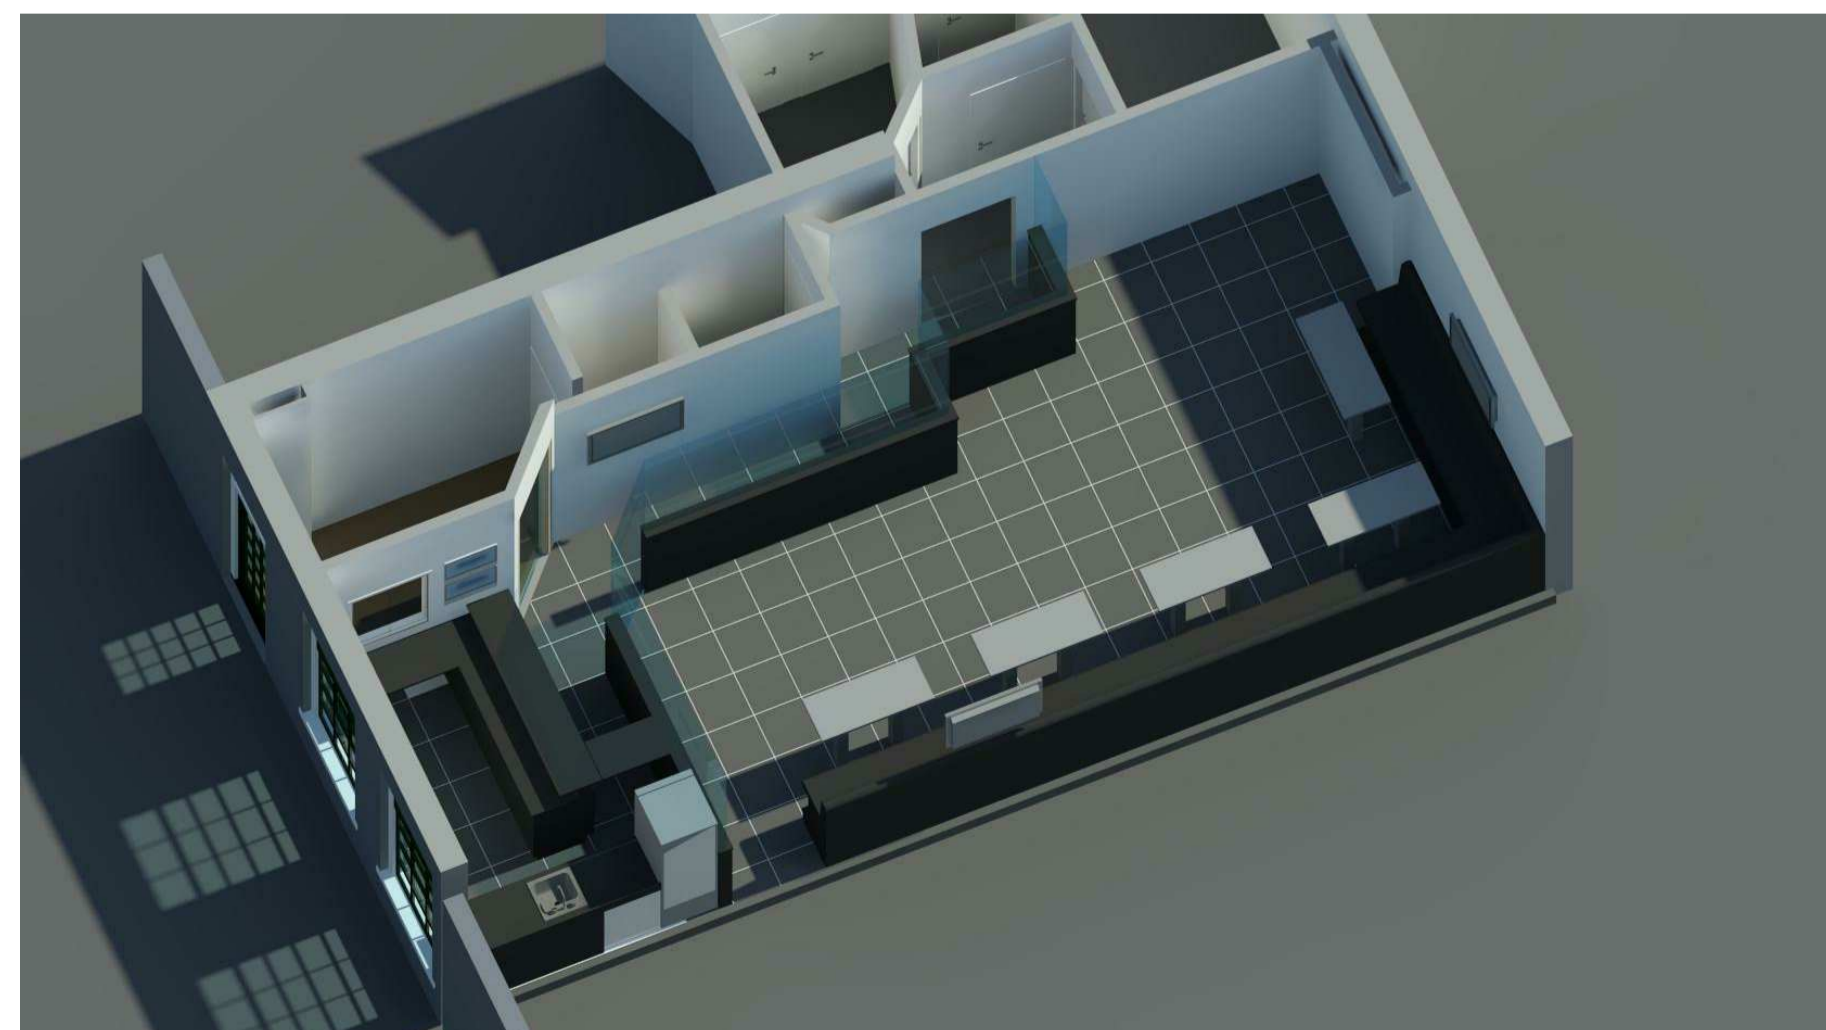

Impressie A

schaal 1 : 1



Impressie B

schaal 1 : 1

plan: Verbouw nieuwesteeg 3 te Leeuwarden
opdr.g.: Fam. Andela / Dijkstra
onderdeel: Bestaande en nieuwe situatie

wijz.:
datum:

werk no.: 2014-78
blad no.: DO-01

datum: 18-12-2014
formaat: A1
schaal: As indicated
get.: adt pri.: ba
status: voorlopig



Skyped 17 8524 ED Weidun | telefoon 058 213 97 93 | www.062356741 | mail@albertinkatalsma.nl