


bestaand T3_126

schaal 1 : 50

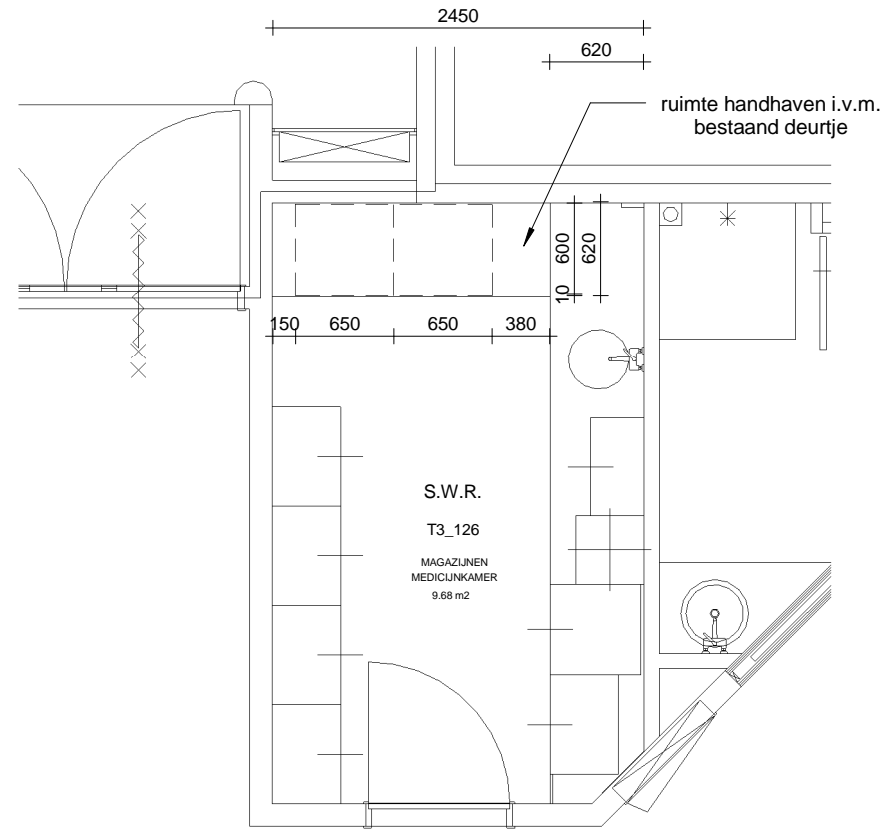

nieuw T3_126

schaal 1 : 50



Foto's bestaande situatie, foto A


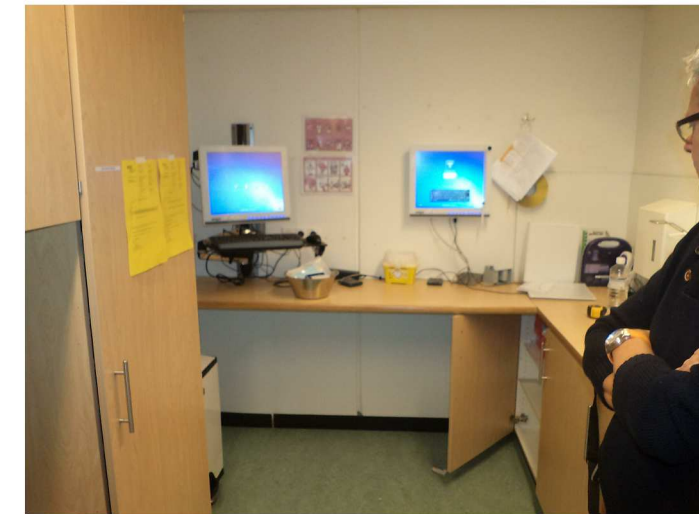


Foto B

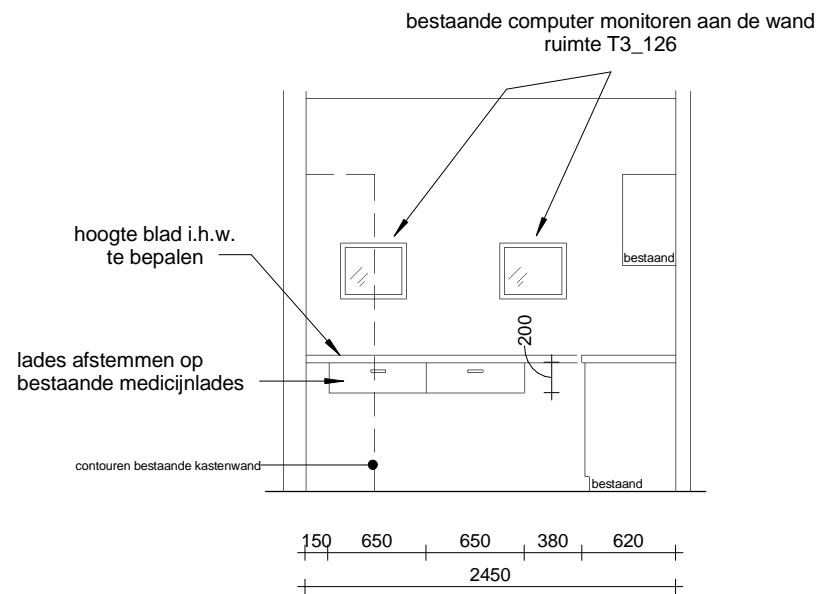

aanzicht

schaal 1 : 50

wijz: _____ get: _____

datum: _____

In het werk beoordelen en controleren

plan: MCL-medicijnkasten / ruimtes - vast timmerwerk

opdr.g.: Zorgpartners friesland

onderdeel: bestaand / nieuw T3_126

werk no.: BB14-020

blad no.: W-03

datum : 09-12-2014

formaat : A3

schaal : 1 : 50

get. : adt prijl.: lvd m

status : definitief

**zorgpartners
friesland**
samen voor zorg

Vastgoedbedrijf ZNB
Henri Dunantweg 2
8934 AD LEEUWARDEN
tel: 058 286 7100
tekenkamer@ZNB.NL