
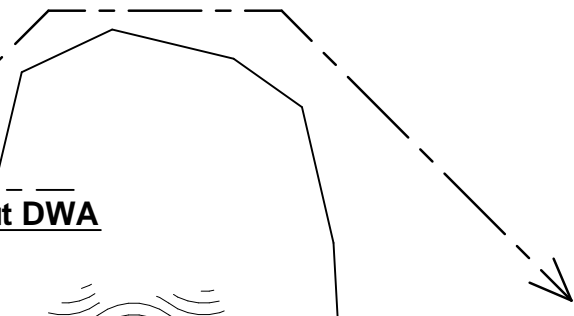


INGANG US PARADYSKE

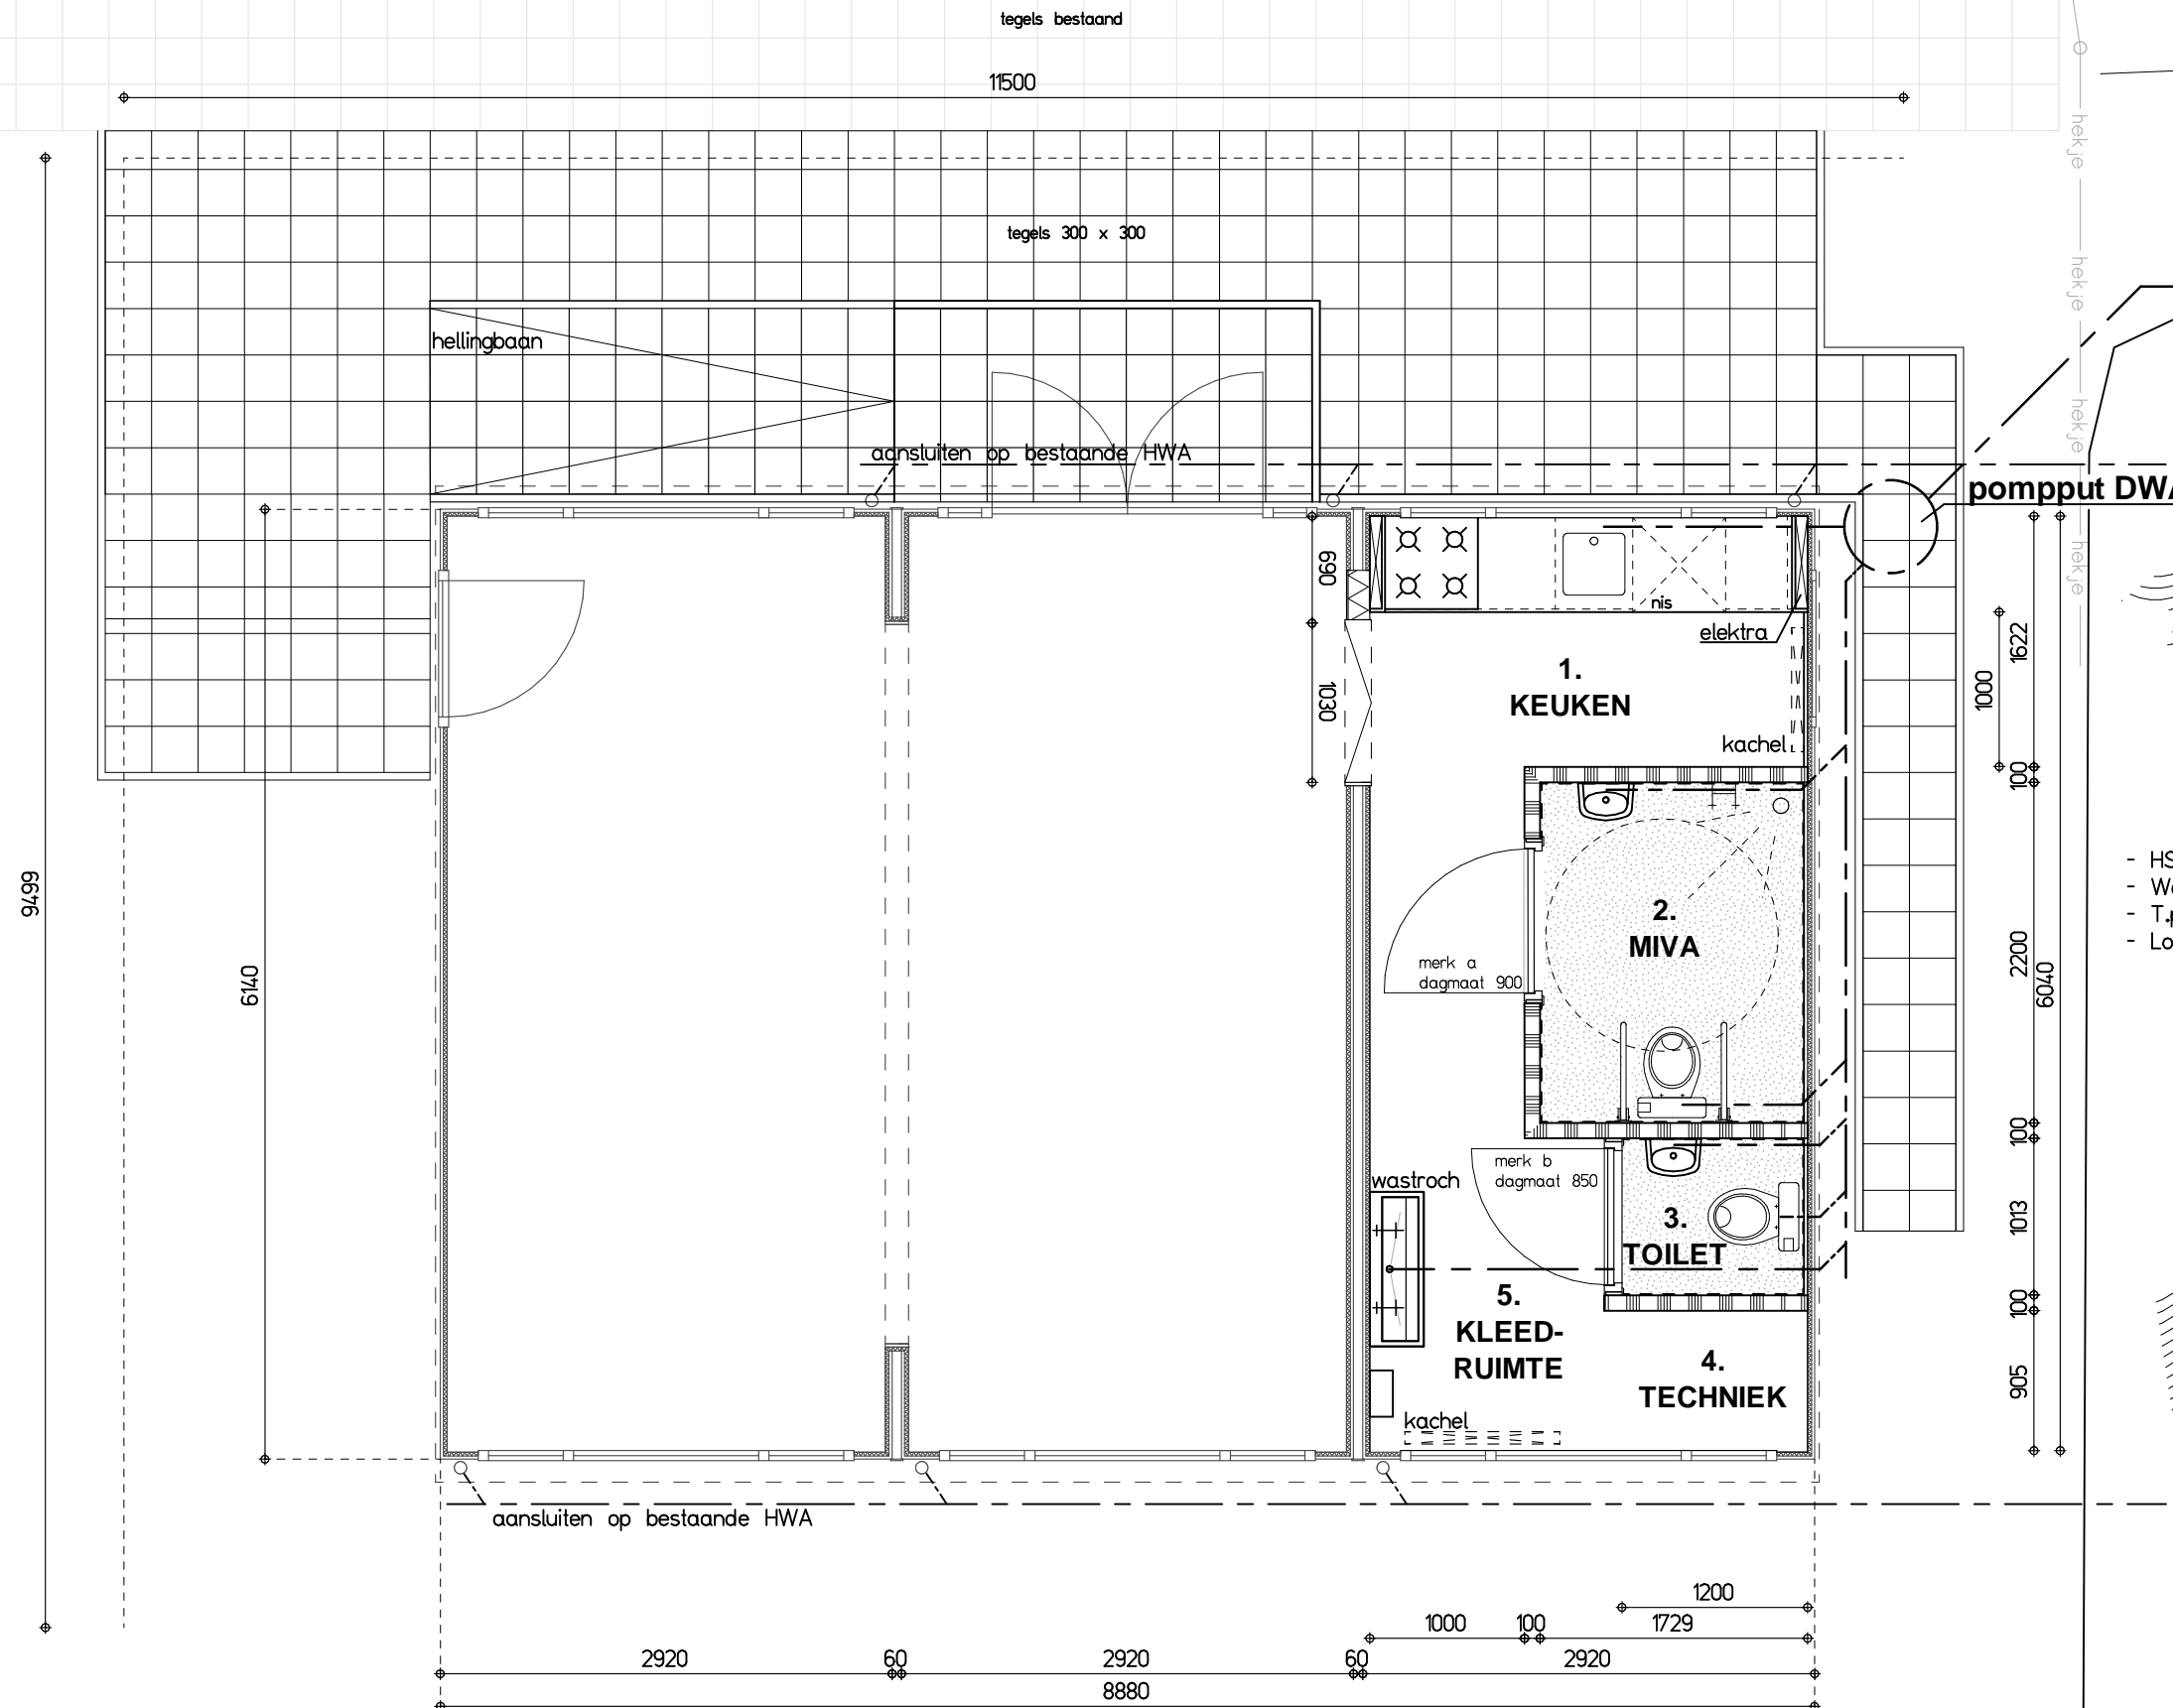

- HSB wandjes (35x70) + 2 x gips
- Waterdichte vloerbedekking natte ruimtes
- T.p.v. douche de vloer verlagen
- Los kookplaatje

**zorgpartners
friesland**
■ samen voor zorg

PROJECT: TIJDELIJKE TUINVOORZIENINGEN (UNITS)
PROJECT NUMMER: BB12-083
STATUS: VOORLOPIG

B-02	Tekeningnr.
UNITS	Onderwerp
LOCATIE NIEUW TOUTENBURG	
adt	Tekenaar
16-07-2012	Datum
1:50	Schaal
A3	Formaat