


Begane grond

schaal 1 : 100

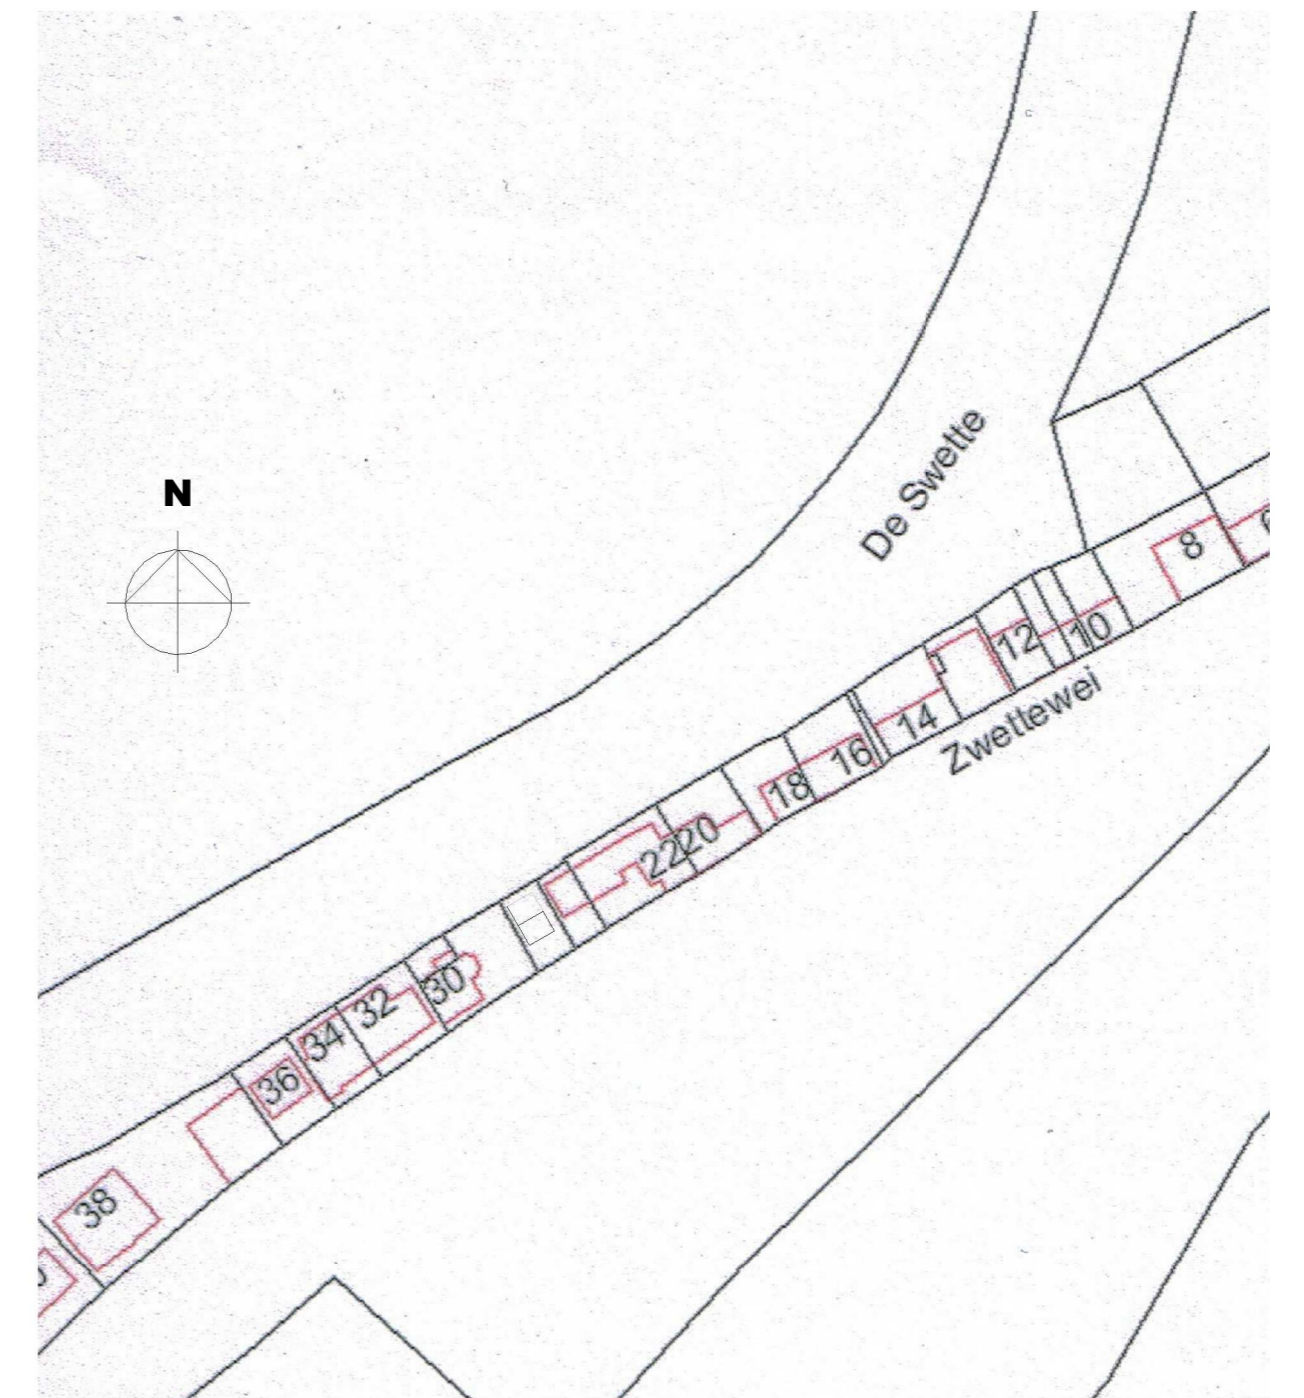

situatie

schaal 1 : 1000

Zwettewei 22, 8629EB Scharnegoutum
Perceel Scharnegoutum, A 01708



Foto's bestand



wijz. : get. :
datum. : _____

plan: zaza

werk no.: 2015-86

opdr.g.: F. de Schifart

blad no.: DO-01

onderdeel: Nieuwe situatie

datum : 09-03-2015

formaat : A2

schaal : As indicated

get. : adt prjl.: fs

status : definitief

