



Achtergevel - nieuw -

schaal 1 : 50

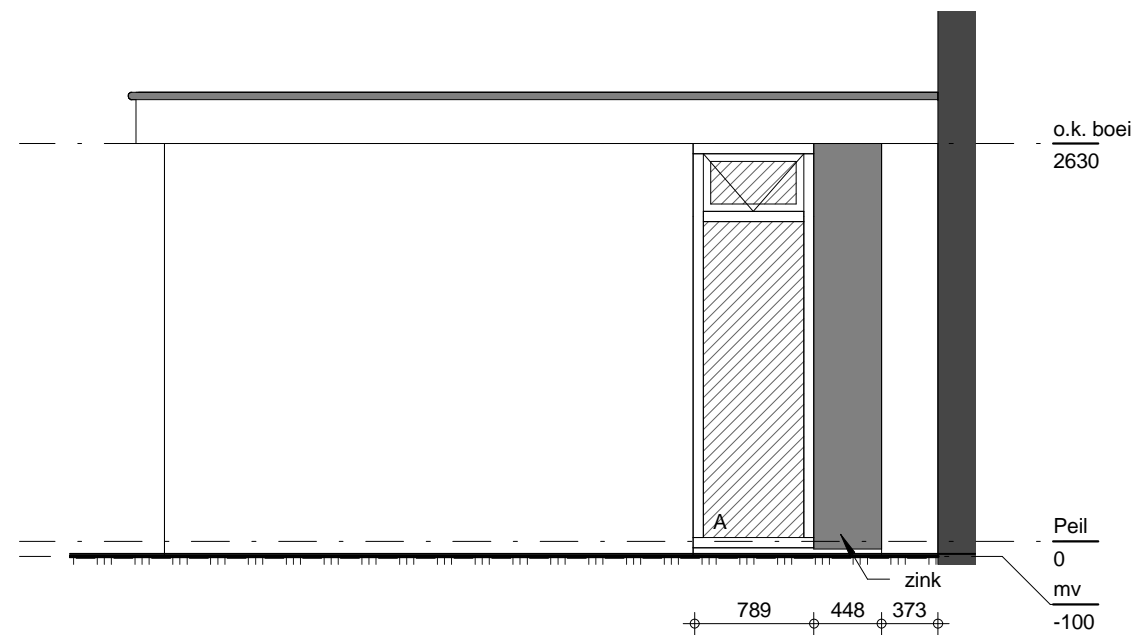

R. zijgevel - nieuw -

schaal 1 : 50

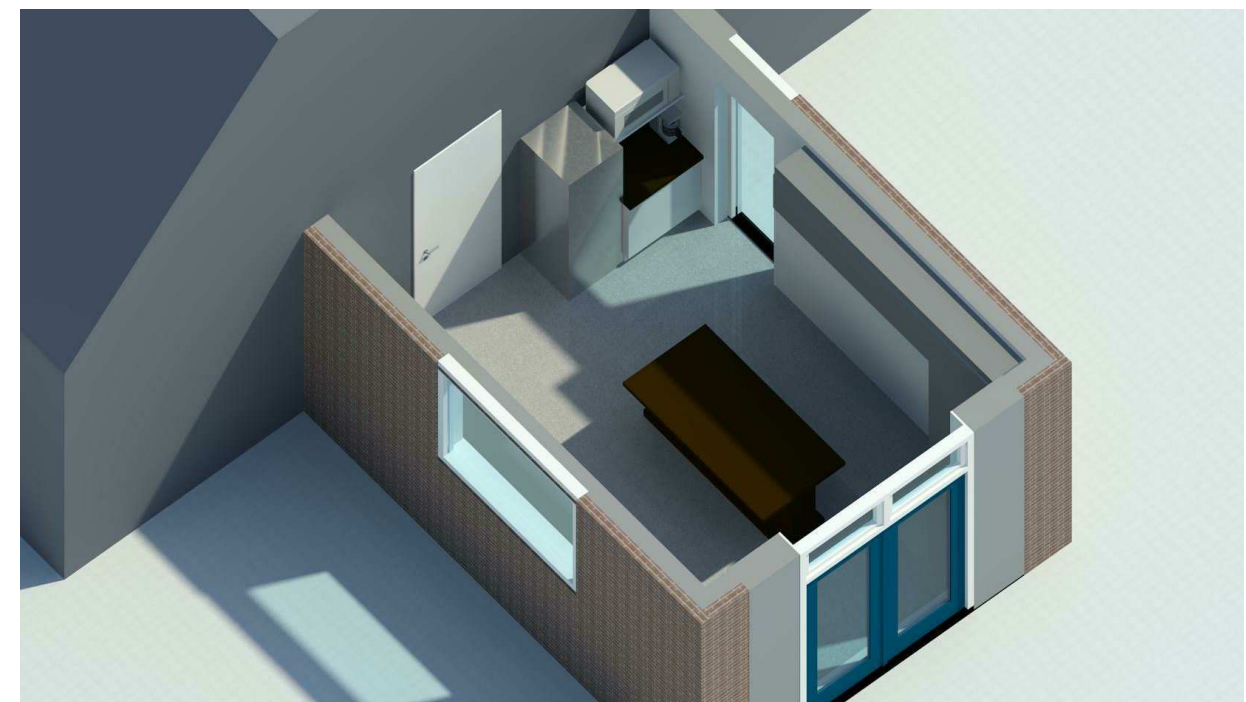

Impressies

schaal 1 : 1

plan: Verbouw keuken Ons Plakky te Weidum

opdr.g.: Jokelien Faber / Kees Rosche

onderdeel: Gevels / impressies - nieuw -

werk no.: 2015-89

blad no.: DO-03

datum : 23-03-2015

formaat : A3

schaal : As indicated

get. : adt prijl.: jf-kr

status : voorlopig



Bouwkundig Advies-, Ontwerp- en Tekeningbureau

www.albertdirktalsma.nl

Sânpaed 17 9024 ED Weidum TELEFOON 058 213 07 93 MOBIEL 0623268741 E-MAIL mail@albertdirktalsma.nl