


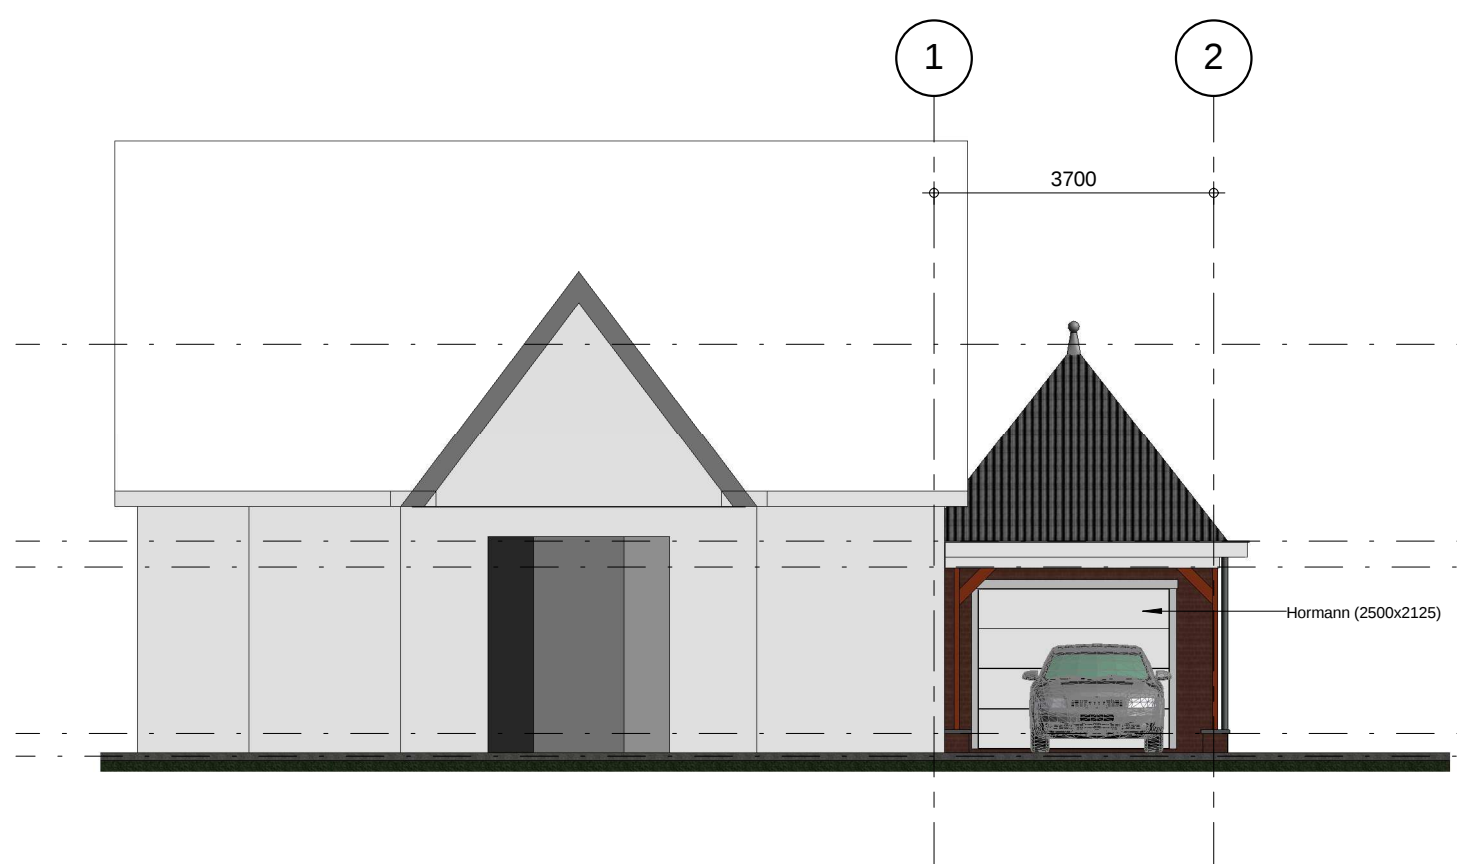


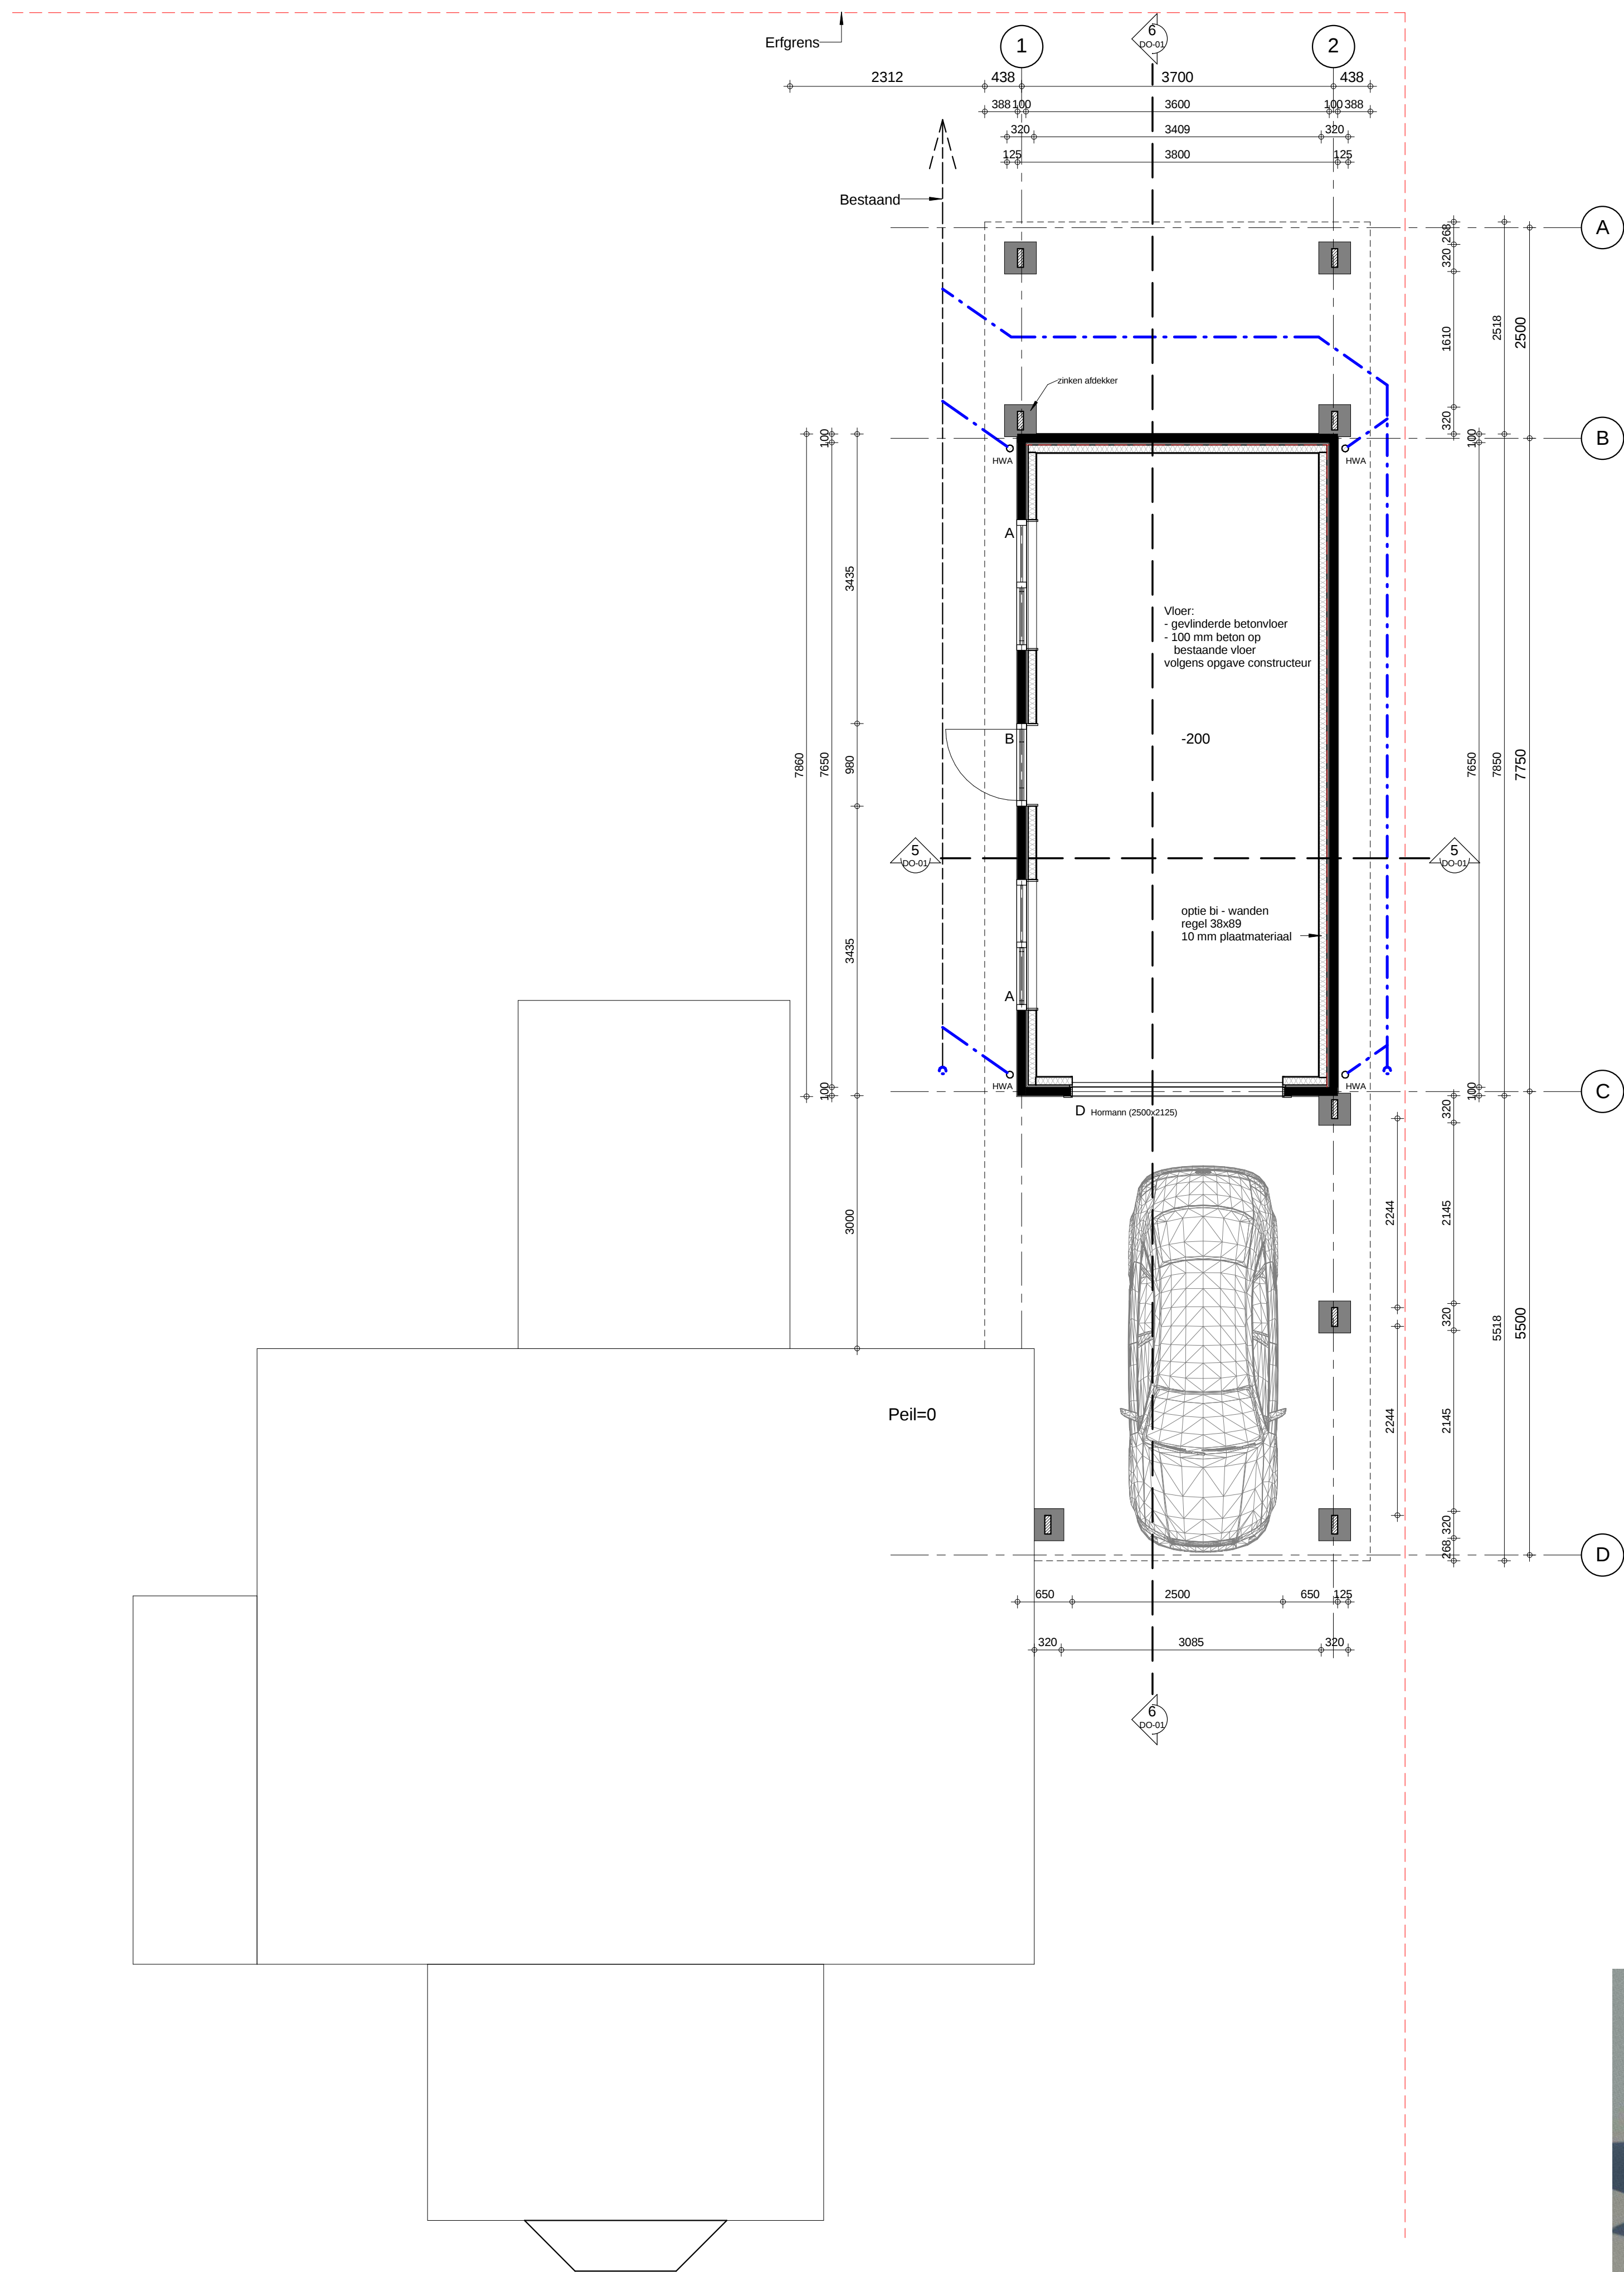


Voorgevel - nieuw -
schaal 1 : 100

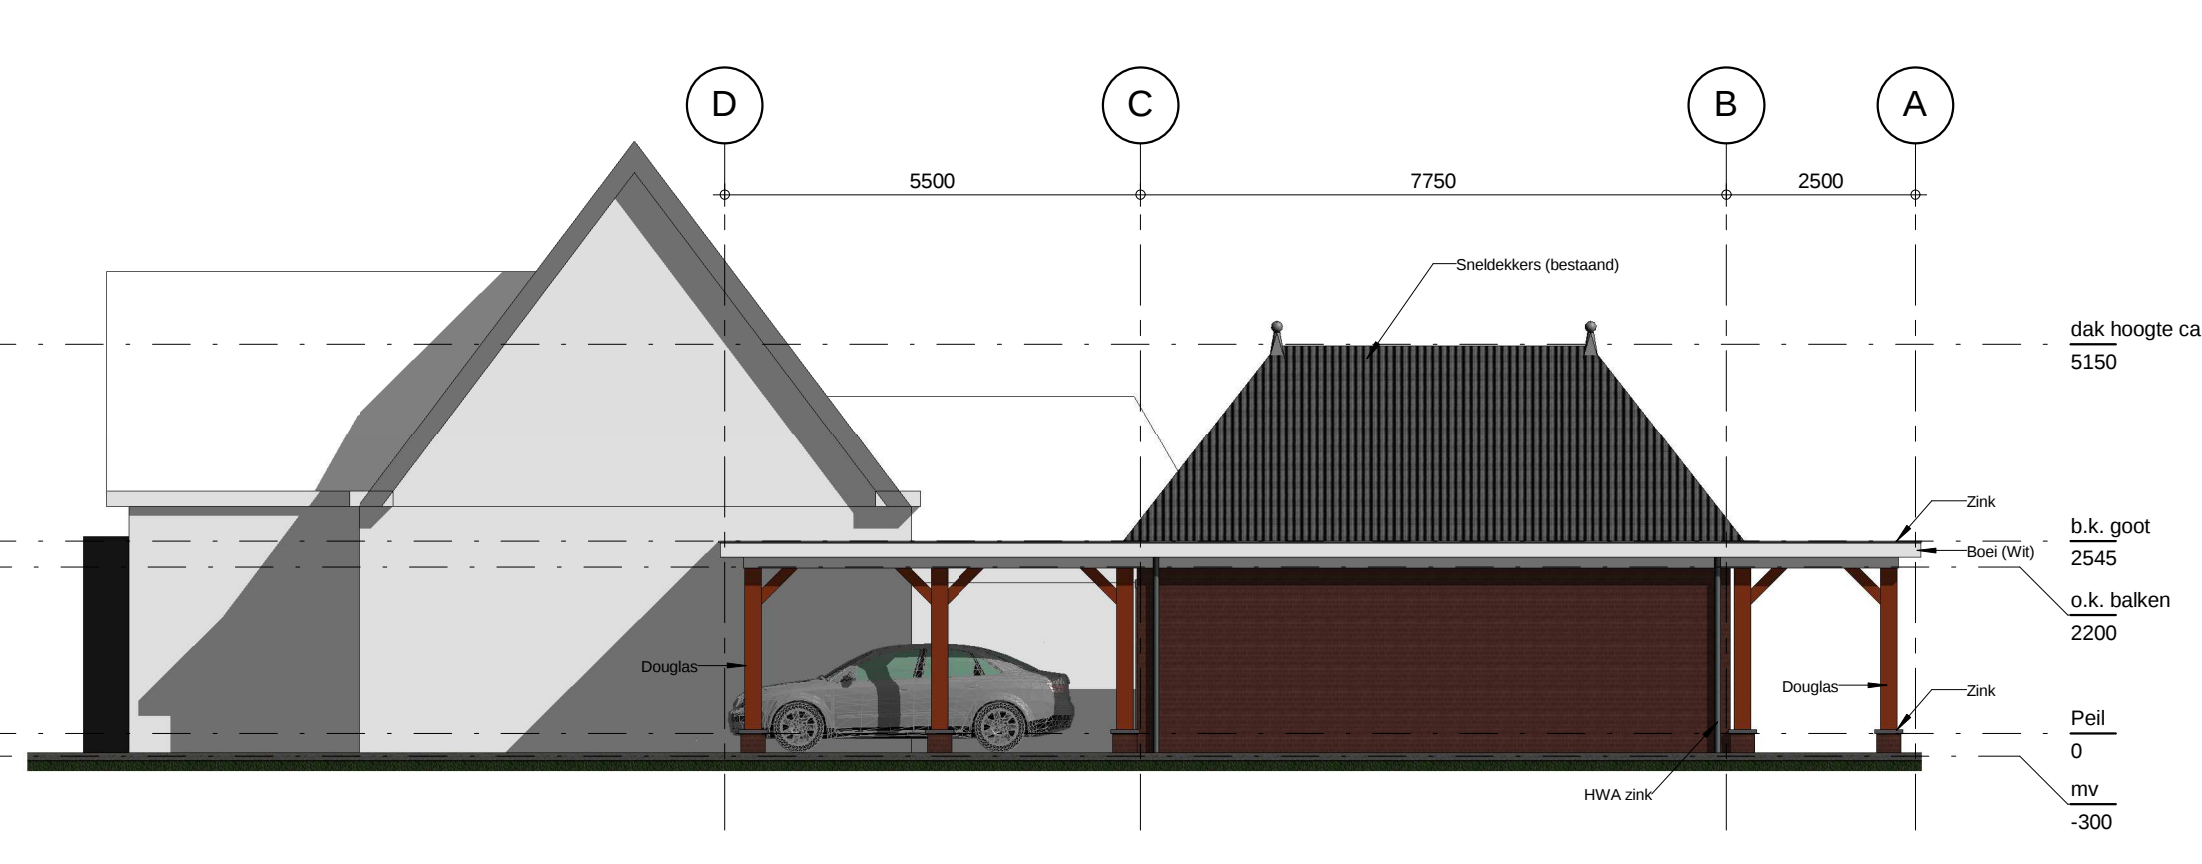


Rechterzijgevel - nieuw -
schaal 1 : 100

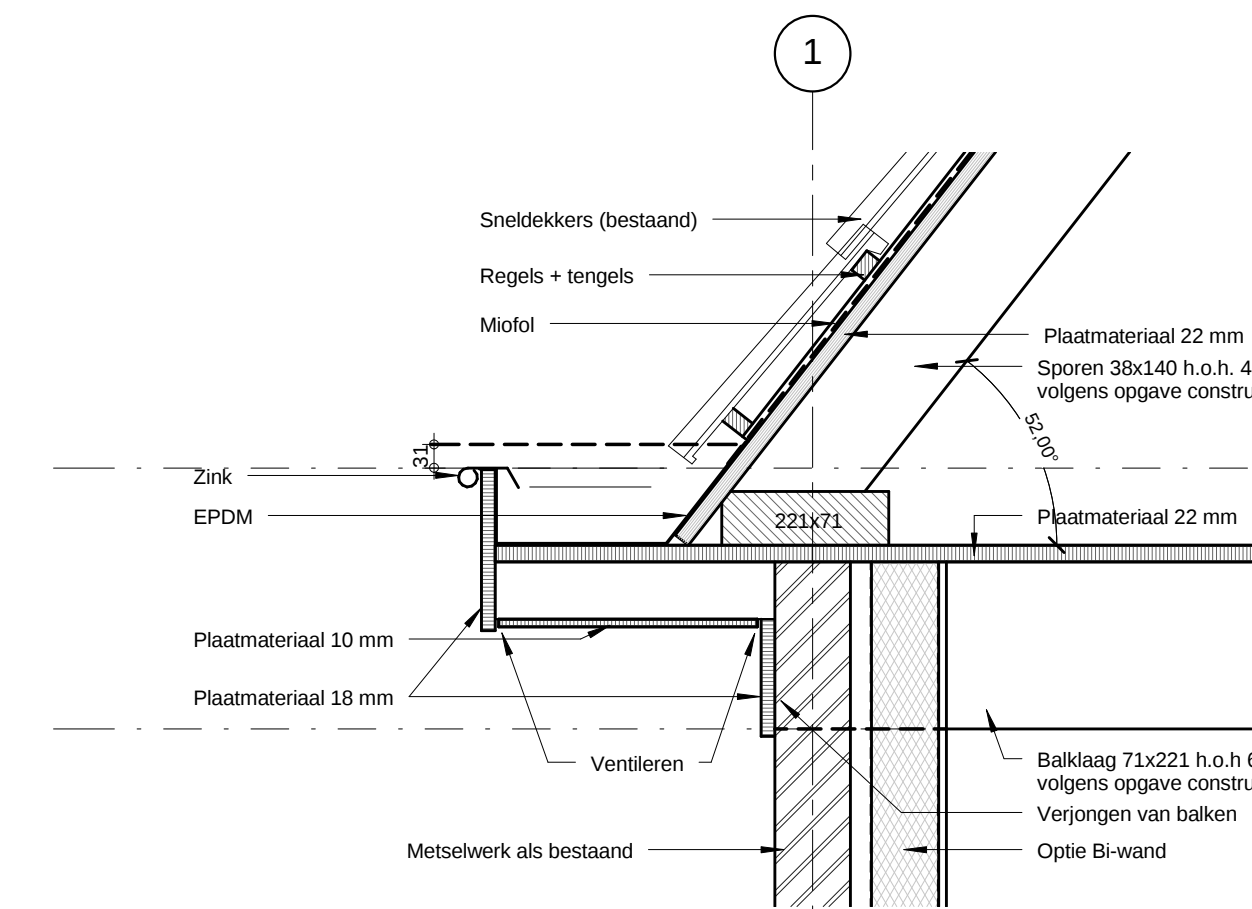


Detail 1.
schaal 1 : 10

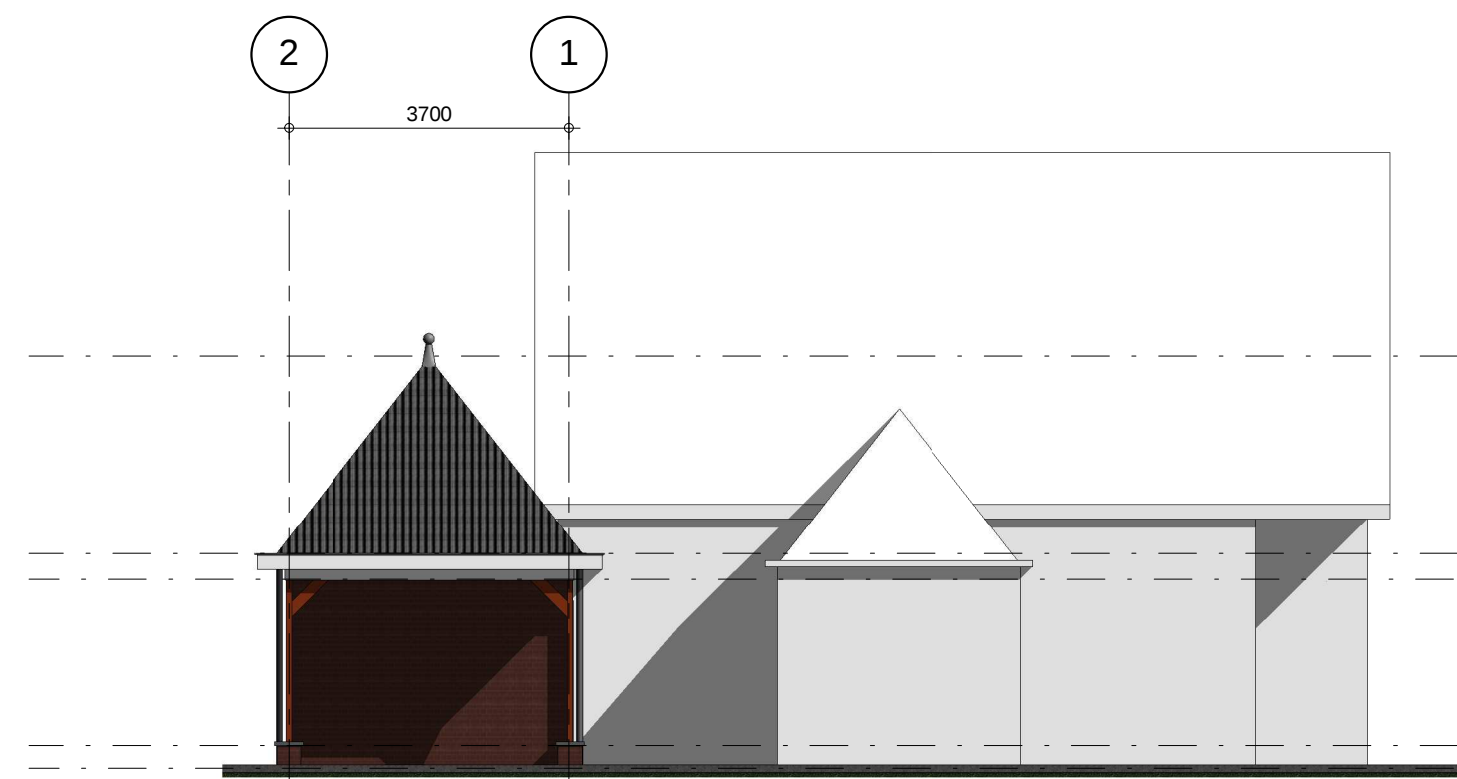


Achtergevel - nieuw -
schaal 1 : 100

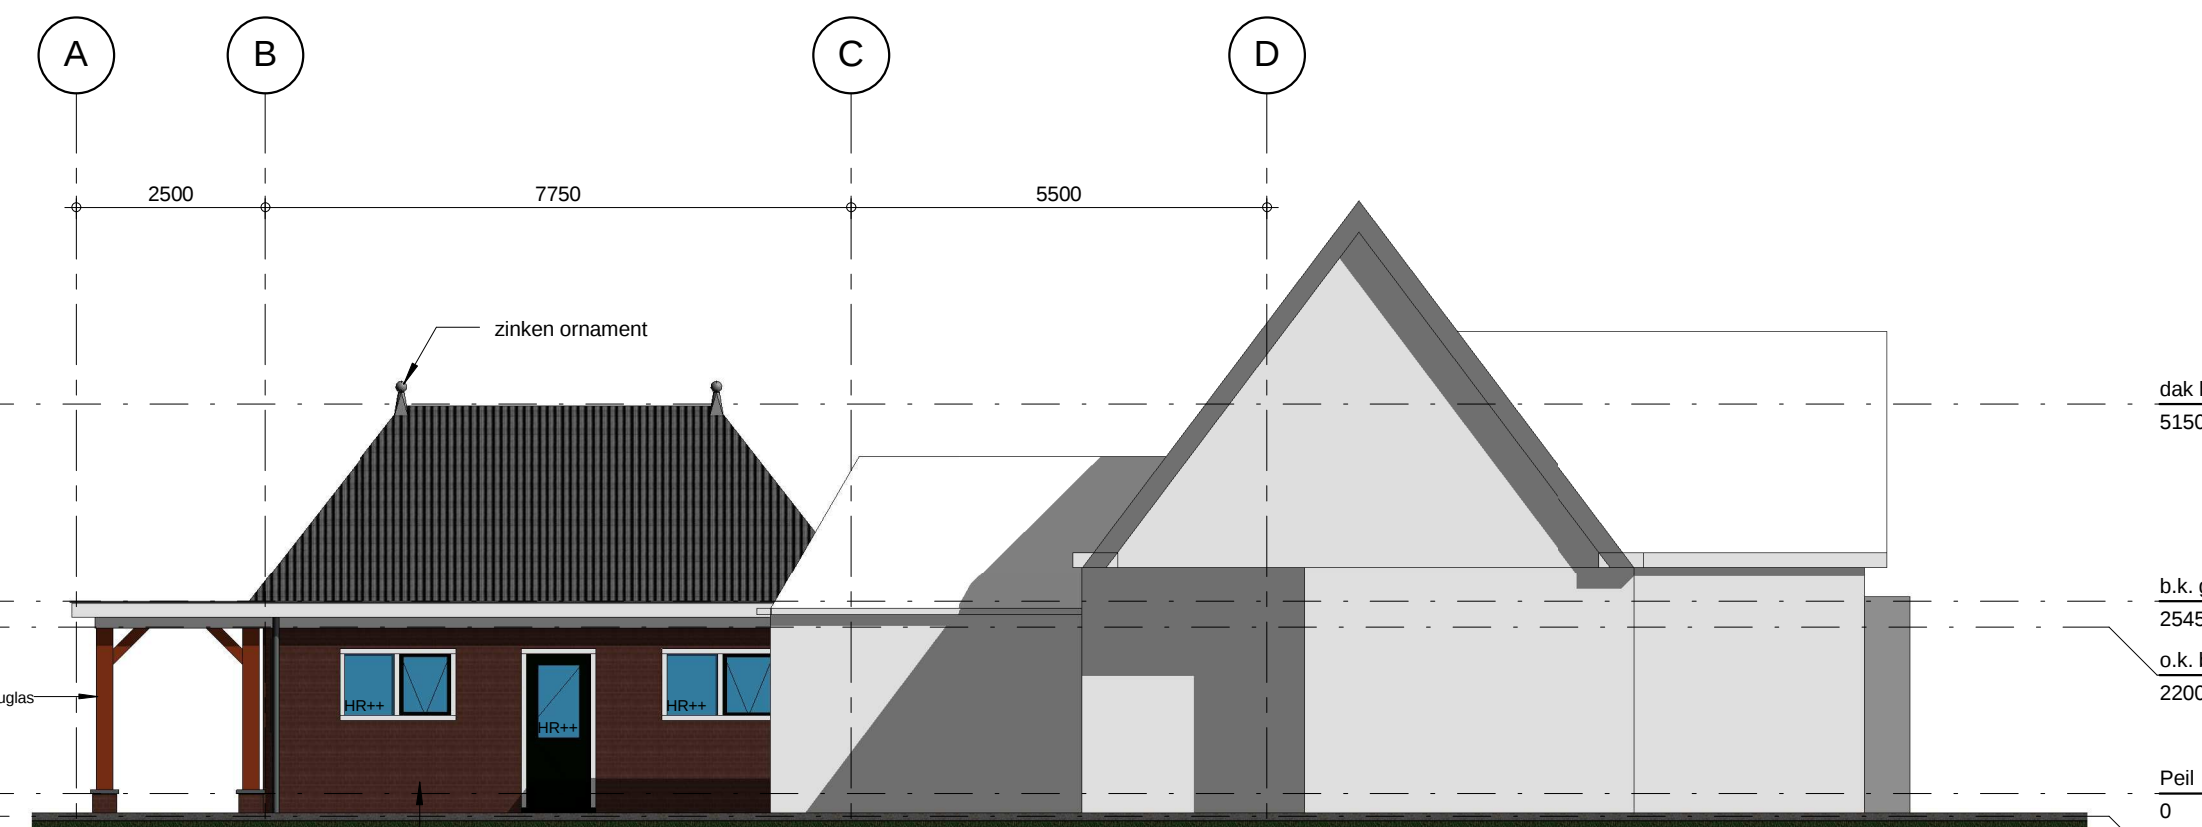


Linkerzijgevel - nieuw -
schaal 1 : 100

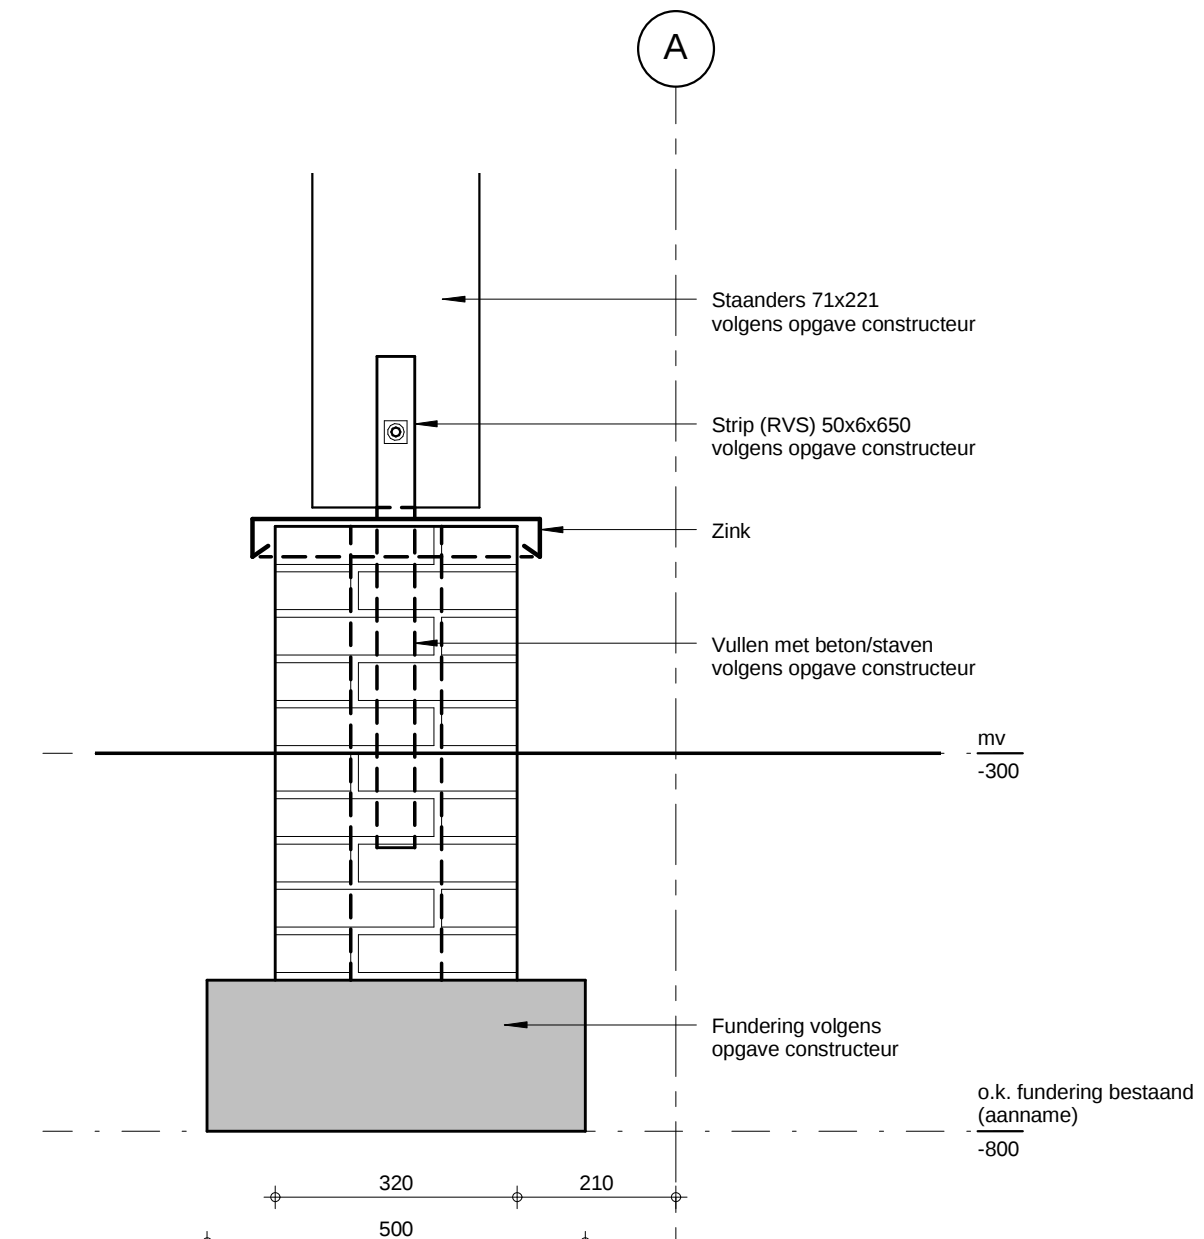


Detail 2.
schaal 1 : 10

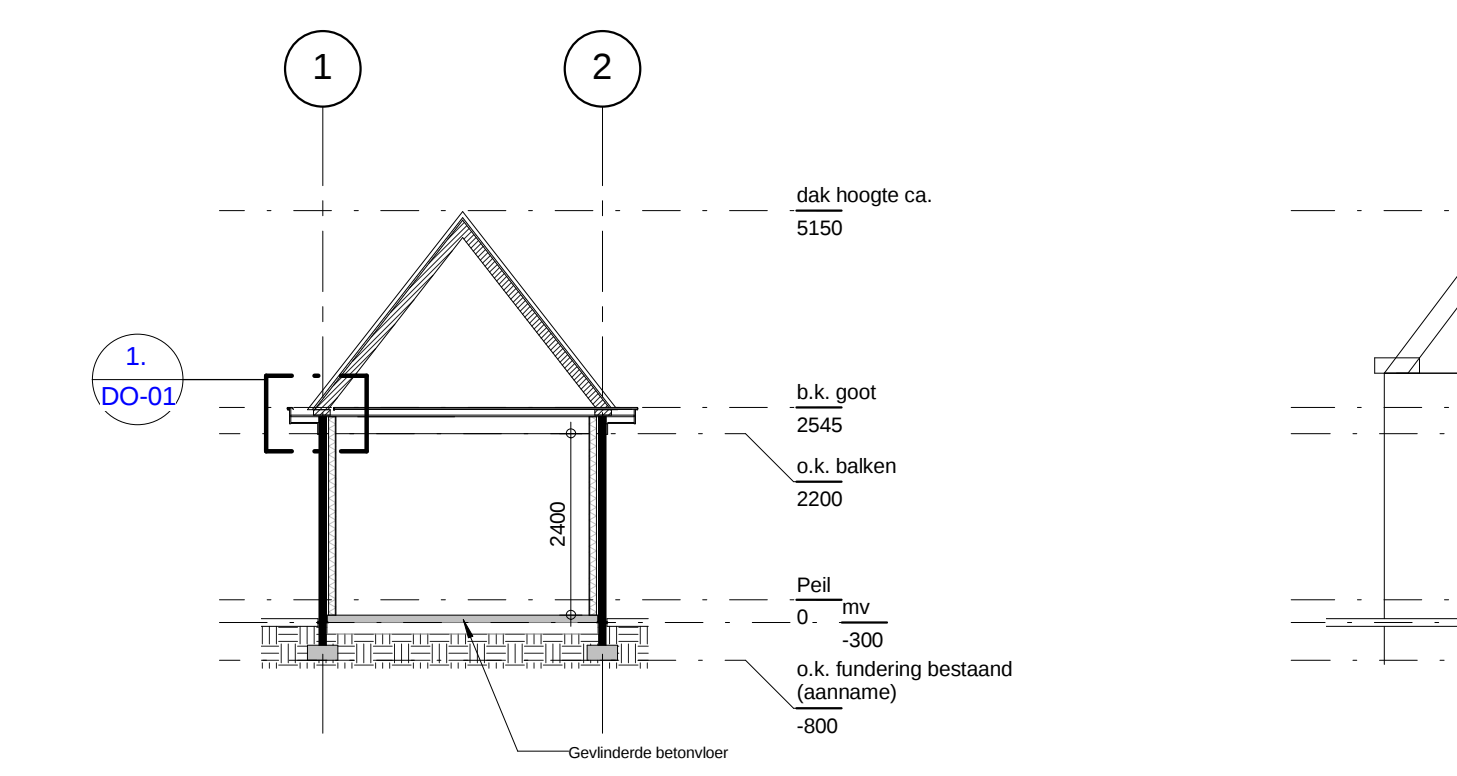

A-A
schaal 1 : 100

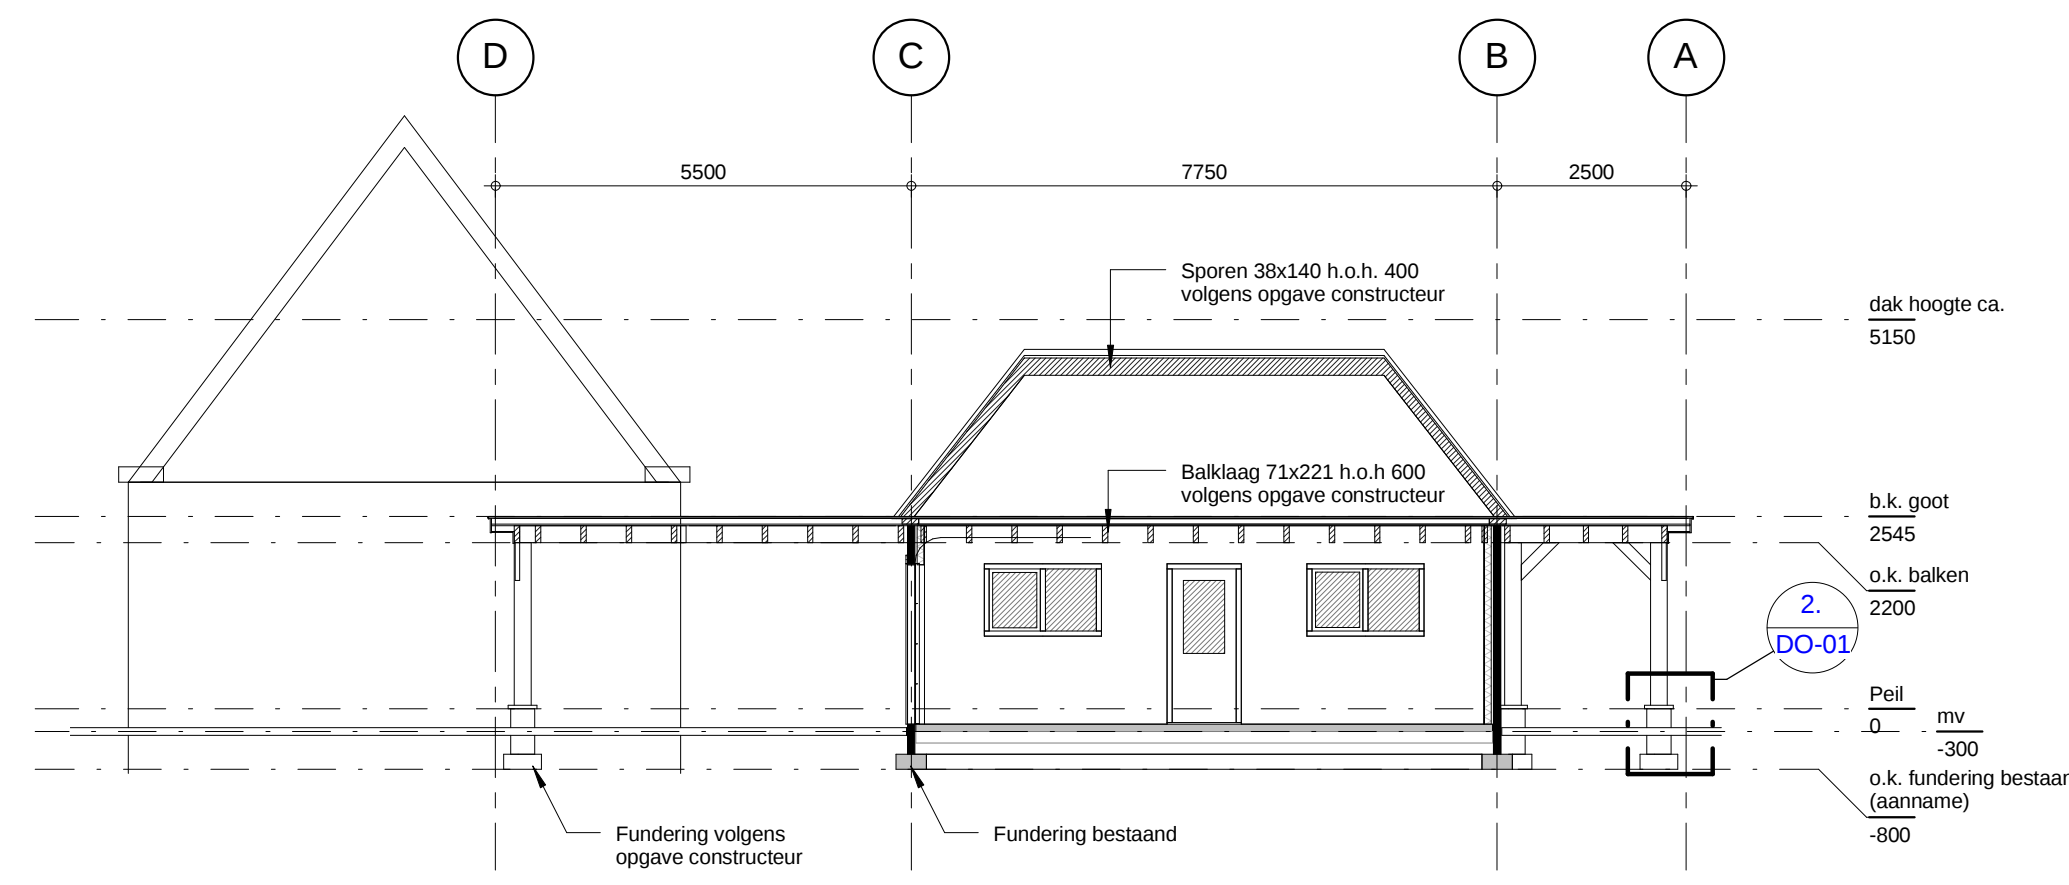

B-B
schaal 1 : 100

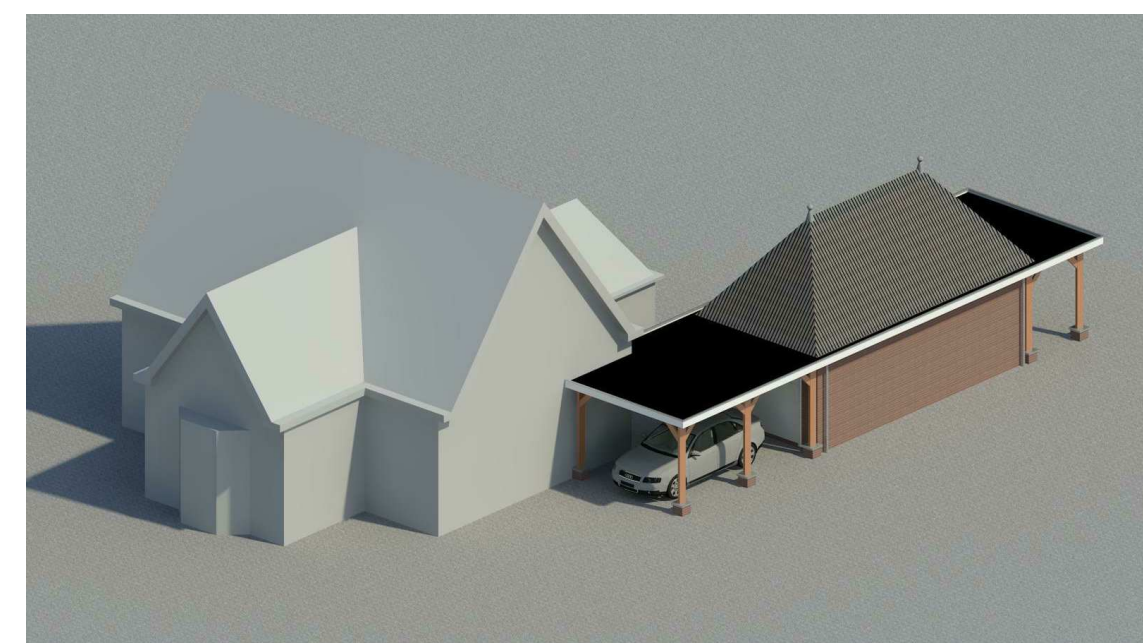

Impressies

schaal 1 : 1


Begane grond garage - nieuw -

schaal 1 : 50



Te slopen

Te slopen

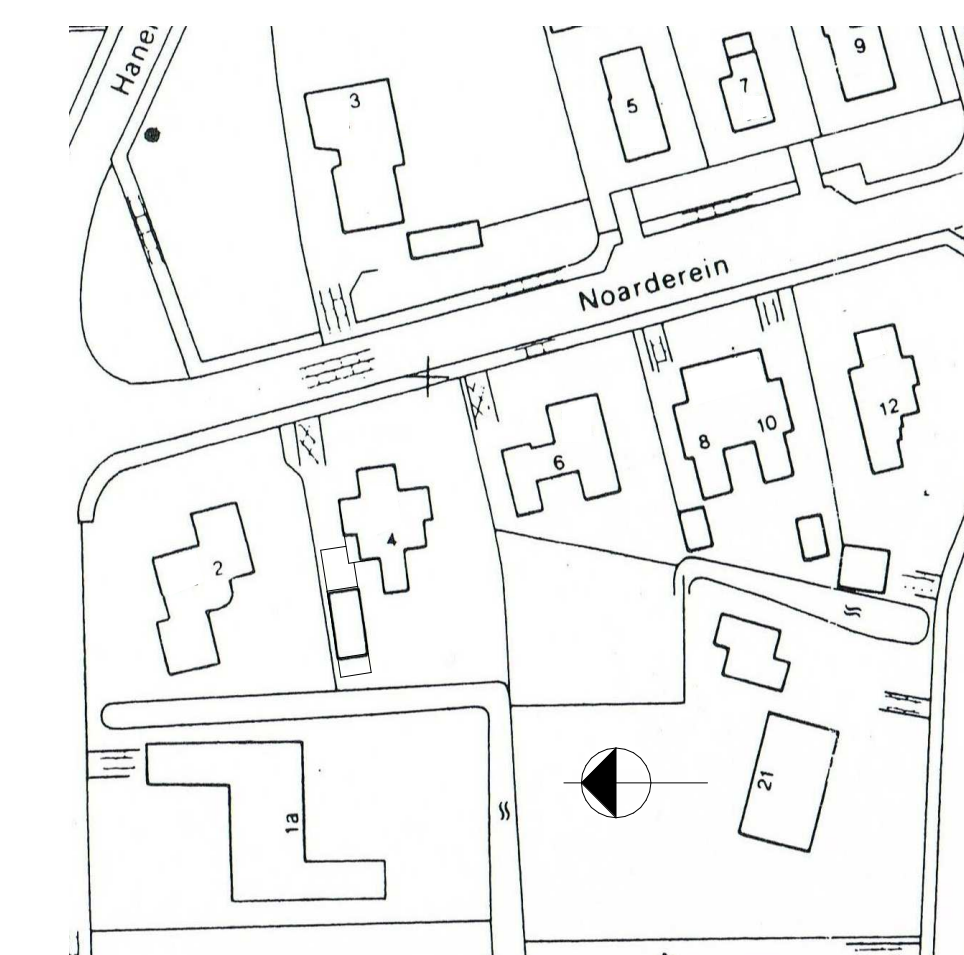

Situatie

schaal 1 : 1000

Foto's bestaande situatie

Bestaande garage te slopen (exclusief: fundering, betonvloer)
Dakpannen hergebruiken

plan: Nieuwbouw garage te Tytsjek
opdr.g.: J. Overdijk

onderzoek: Nieuwe situatie

datum : 12-06-2015
formaat : A0
schaal : As indicated
get. : gdt
status : definitief

wijz.: get.:
datum:
werk no.: 2015-93
blad no.: DO-01
datum : 12-06-2015
formaat : A0
schaal : As indicated
get. : gdt
status : definitief

TALSMAS
Bouwkundig Ontwerp en Tekeningen
Boulevard 17 5042 ES Weert t: 0475 882 213 f: 0475 882 881 e: info@talsma.nl w: www.talsma.nl