



Sloopleijn
Kopschotje plaatsen
zinkengoot




Bestaande gevelpannen herplaatsen



Sloopleijn



Knik in sloopleijn

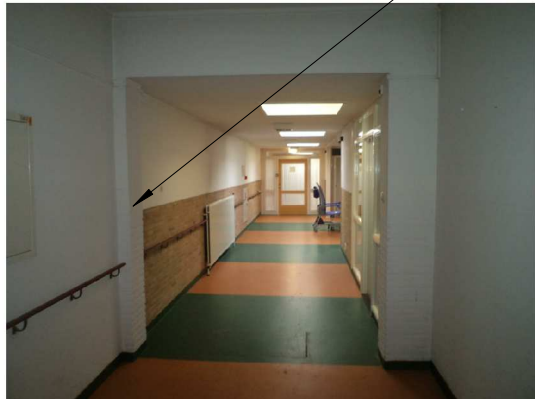

Foto's bestaande situatie

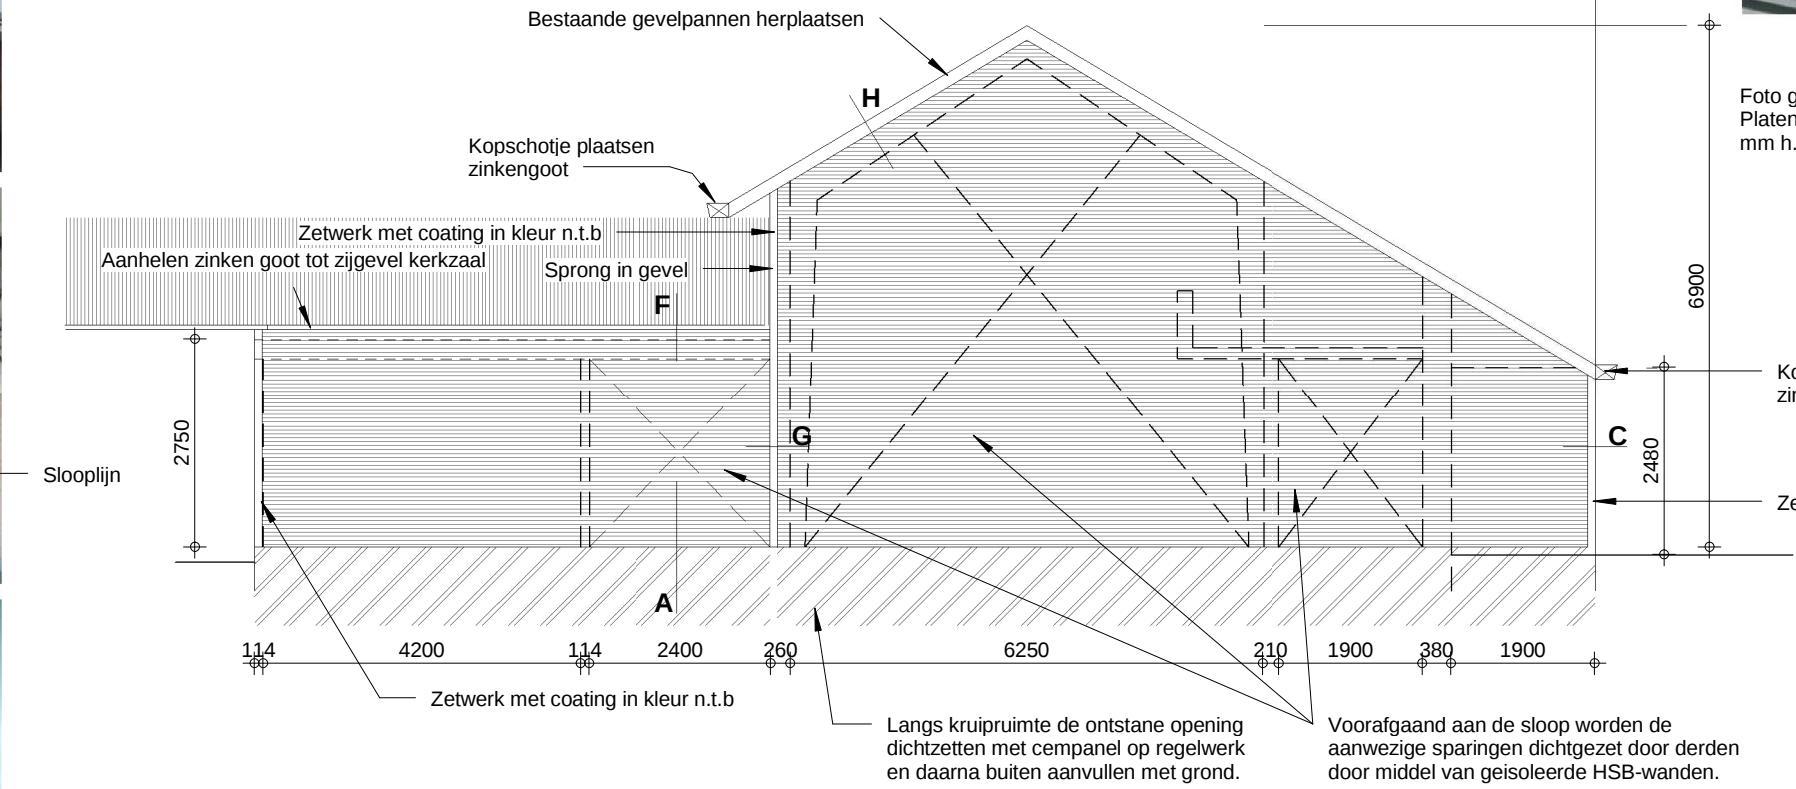


Foto geprofileerde stalen wandplaat 20-75 met coating in kleur n.t.b.
Platen horizontaal te verwerken op verduurzaamde houten regels ca. 40 x 40
mm h.o.h. 600 mm.

Kopschotje plaatsen
zinkengoot

Zetwerk met coating in kleur n.t.b.

Langs kruipruimte de ontstane opening
dichtzetten met cempanel op regelwerk
en daarna buiten aanvullen met grond.

Voorafgaand aan de sloop worden de
aanwezige sparingen dichtgezet door derden
door middel van geïsoleerde HSB-wanden.

Zie voor overzichtstekening: BB11-116 / sloop / 001

Maatvoering in het werk beoordelen / controleren

plan: Sloop Toutenburg / fase 1 en 2.

opdr.g.: Zorgpartners friesland

onderdeel: Sloopleijn 3

werk no.: BB11-116-sloop

blad no.: 005

datum: 15-07-2015

formaat: A3

schaal: 1:100

get.: adt prjl.: kh

status: definitief

**zorgpartners
friesland**
samen voor zorg

Vastgoedbedrijf ZNB
Henri Dunantweg 2
8934 AD LEEUWARDEN
tel: 058 286 7100
tekenkamer@ZNB.NL



Aanhelen zinken goot