



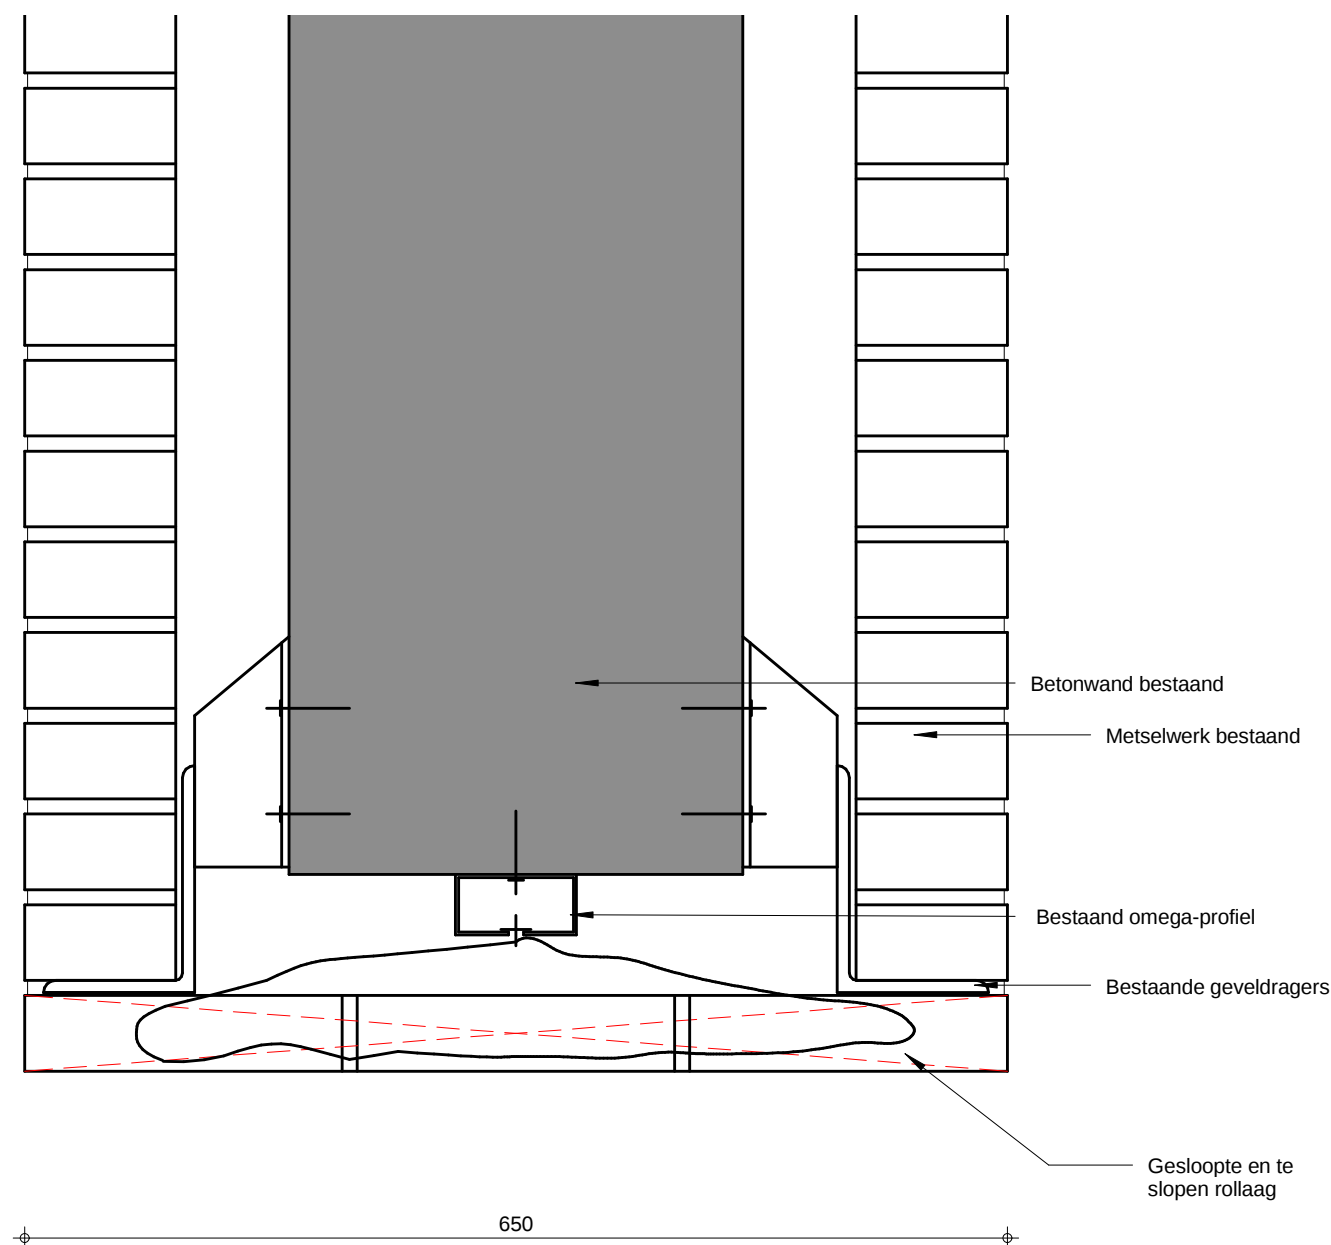

Bestaand

--- Te slopen

Principe detail 1 / MCL - gebouw 29 en31

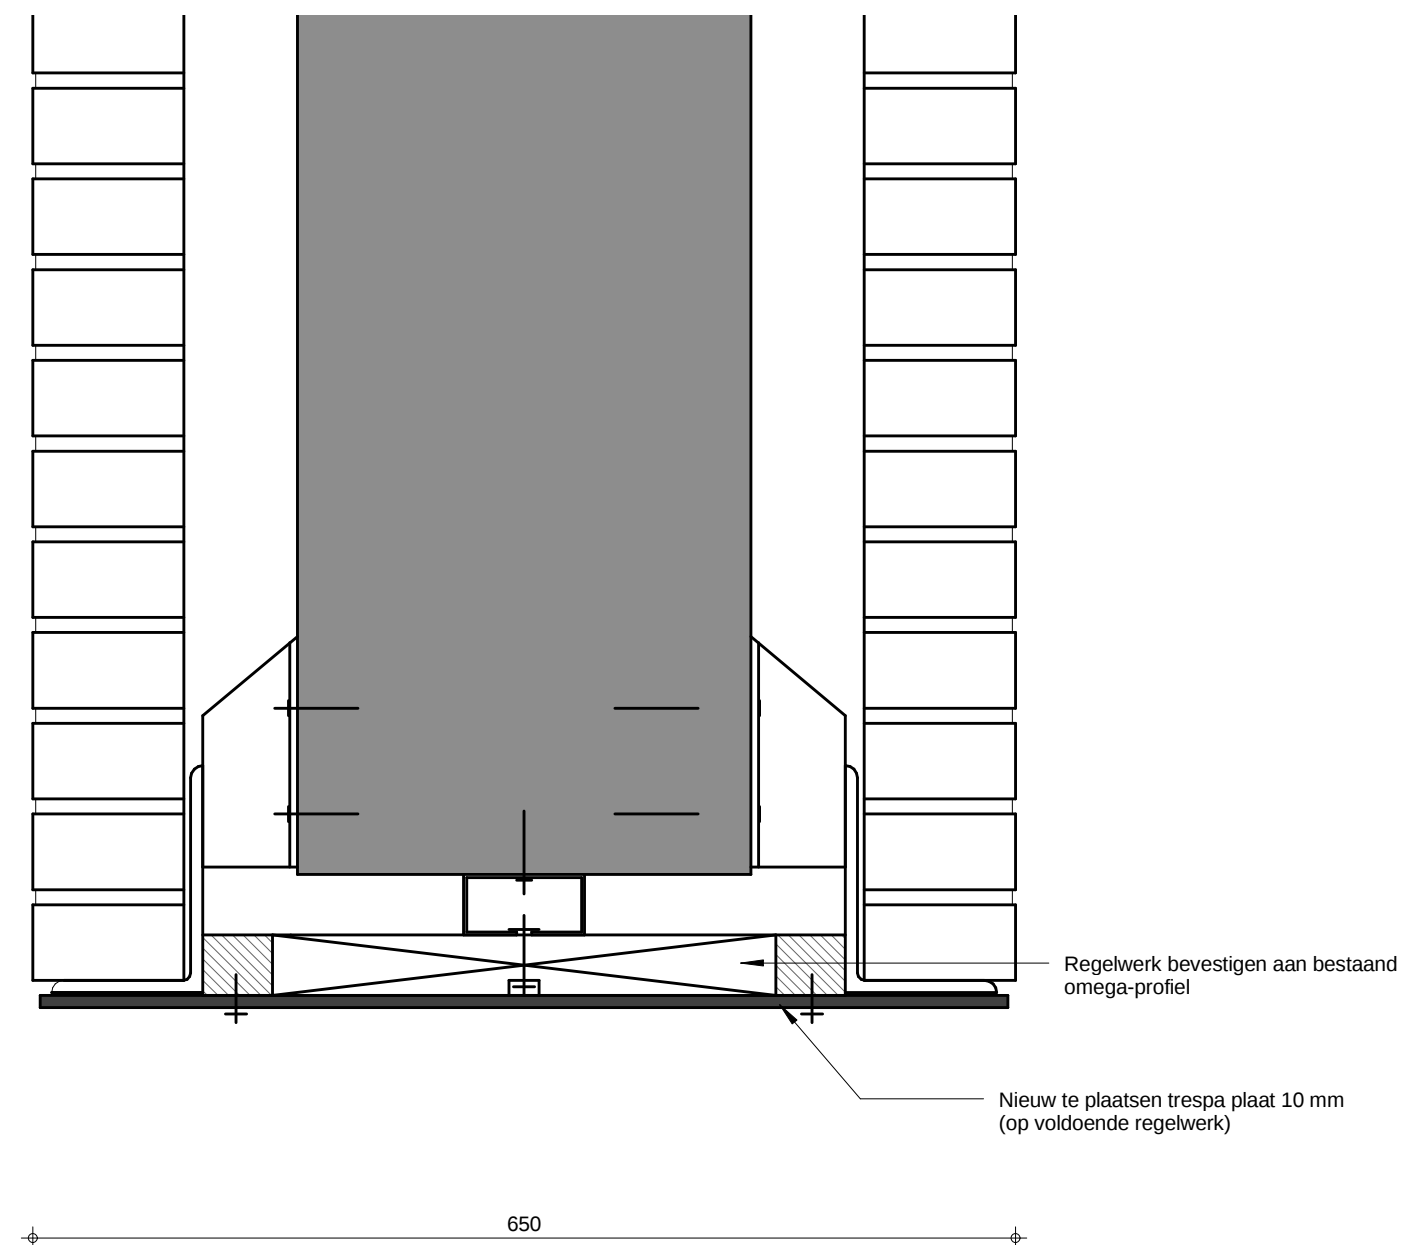

Nieuw

Maatvoering in het werk beoordelen / controleren

plan: Renovatie gevels bouwdeel 29 en 31 MCL

opdr.g.: Zorgpartners friesland

onderdeel: Principe details 1 bestaand / nieuw

werk no.: BB14-084

blad no.: 001

datum: 25-09-2015

formaat: A3

schaal: 1:5

get.: adt prjl.: bz

status: definitief

**zorgpartners
friesland**
samen voor zorg

Vastgoedbedrijf ZNB
Henri Dunantweg 2
8934 AD LEEUWARDEN
tel: 058 286 7100
tekenkamer@ZNB.NL