


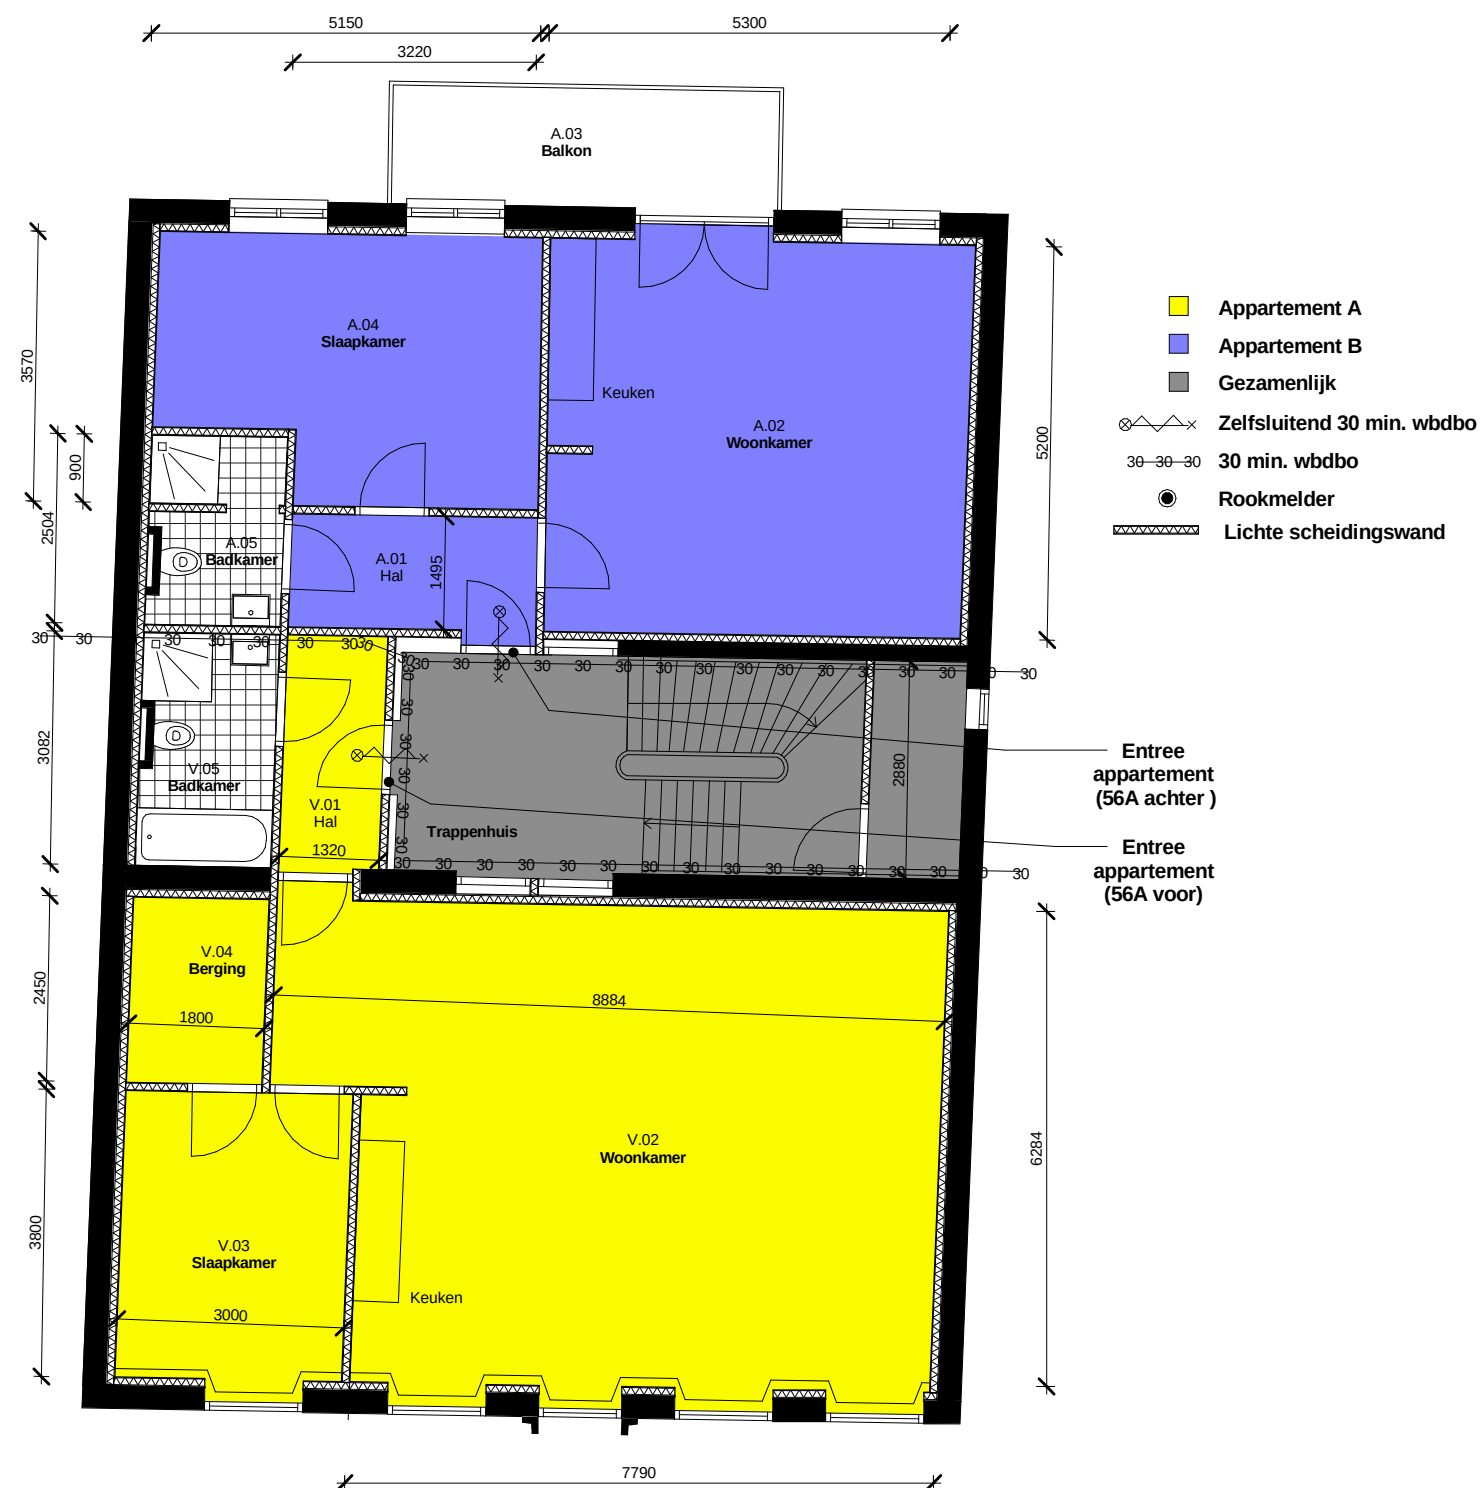

Eewal 56 te Leeuwarden

Maatvoering in het werk beoordelen en controleren

plan: Eewal 56A - Voor en Achter - (L'warden)

opdr.g.: HOFSTAETE VASTGOED

onderdeel: 1e verdieping



werk no.: 2015-103

blad no.: B-01

datum: 08-10-2015

formaat: A3

schaal: 1 : 100

get.: adt prjl.: hg

status: definitief