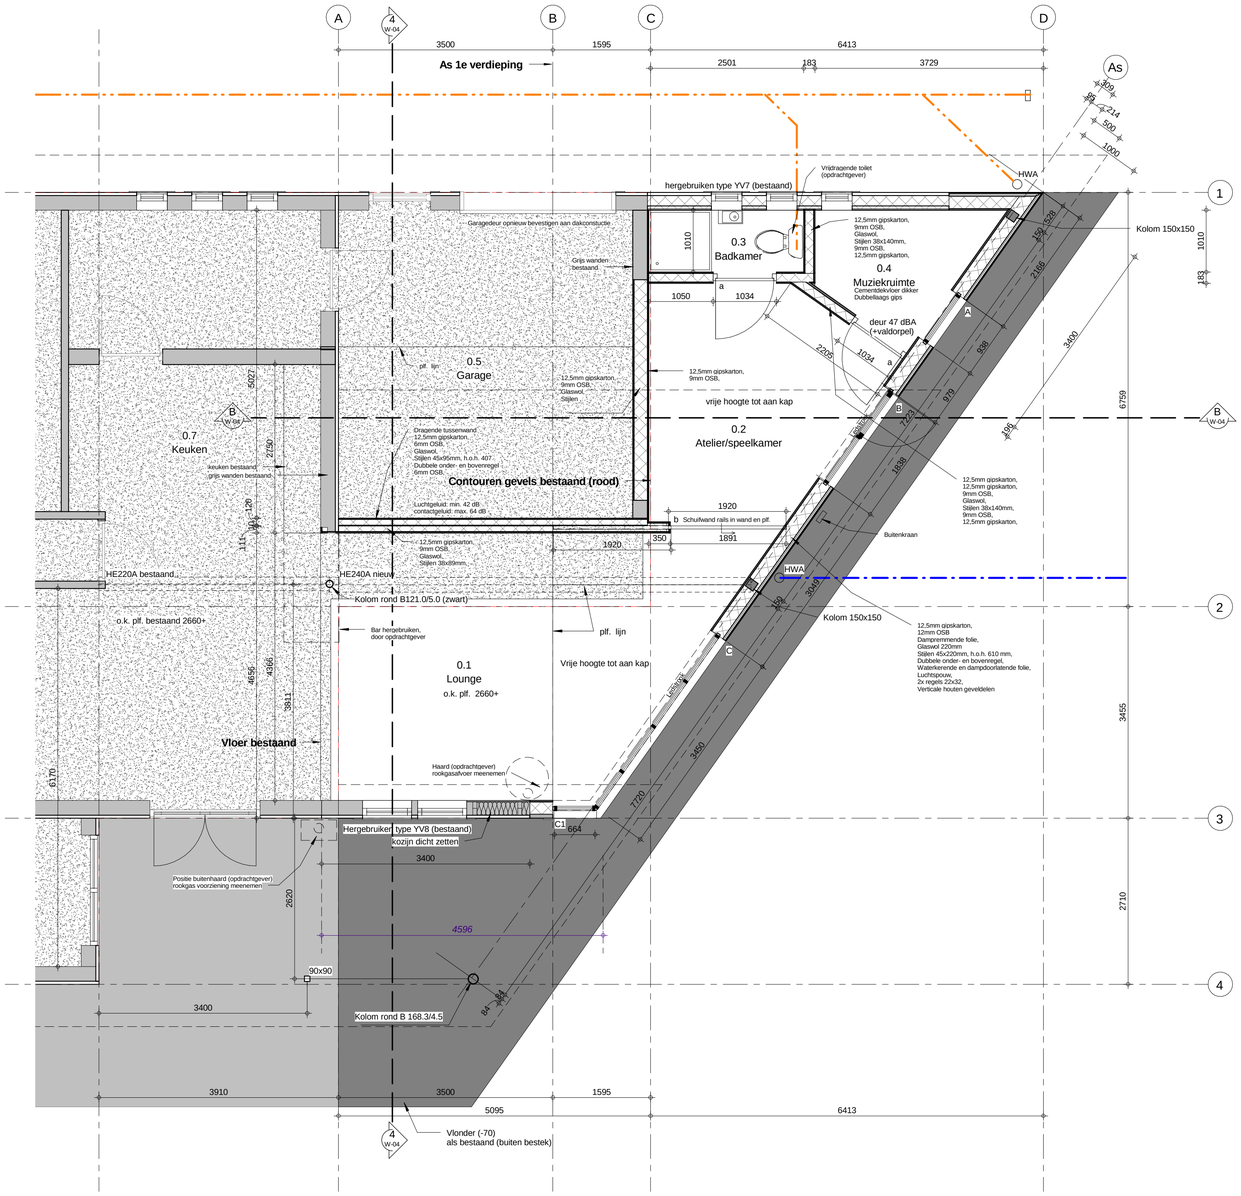

Begane grond - nieuw -

schaal 1 : 50

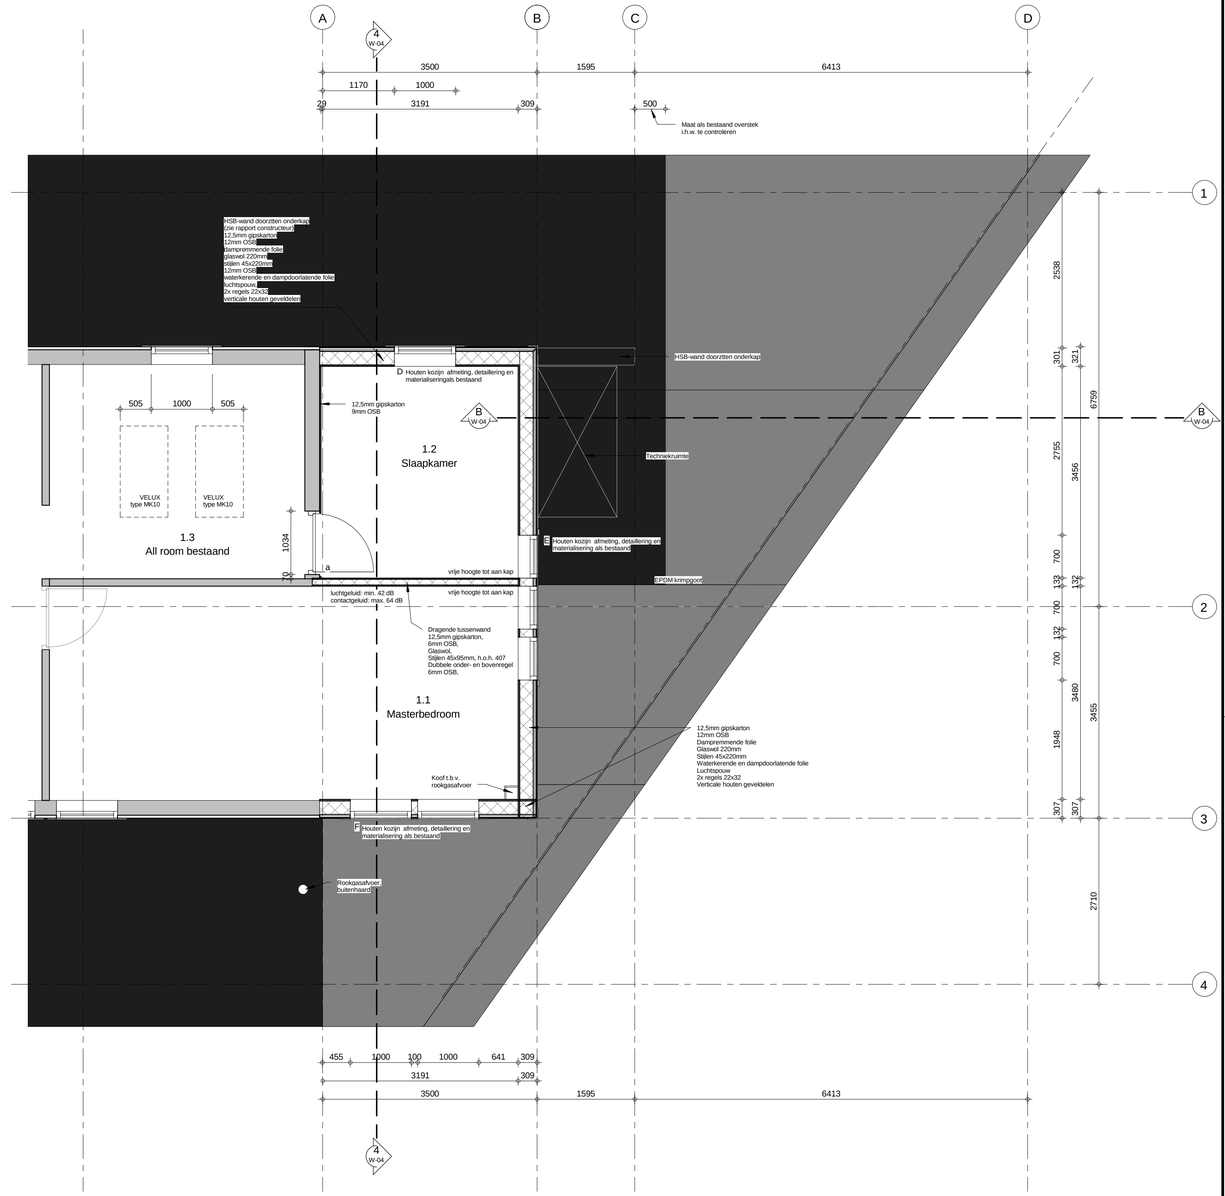

1e Verdieping - nieuw -

schaal 1 : 50

RENVOOI

- RC WAARDE DAKEN 6 m2K/W
- RC WAARDE GEVELS 4,5 m2K/W
- RC WAARDE VLOEREN 3,5 m2K/W
- DAMPREMMENDE FOLIE GOED LATEN OVERLAPPEN, AFGEPLAKT MET TAPE, GATEN ZIJN NIET TOEGESTAAN! EXTRA AANDACHT BESTEDEN AAN DAMPREMMER BIJ WANDCONTACTDOZEN!

Maatvoering in het werk beoordelen / controleren
Constructie volgens opgave constructeur (rapport: W-15-077)

plan: It Sinderlan 32 Leeuwarden
opdr.g.: Fam. Willemse - Koop
onderdeel: Plattegronden

JAN HOOGHIEMSTER Bouwbedrijf

FARSK kuns voor architectuur en bouwkunde

wijz.: get.:
datum.:

werk no.: 2016-125
blad no.: W-03

datum : 20-06-2016
formaat : A1
schaal : 1 : 50
get. : adt prjl.: wh
status : definitief