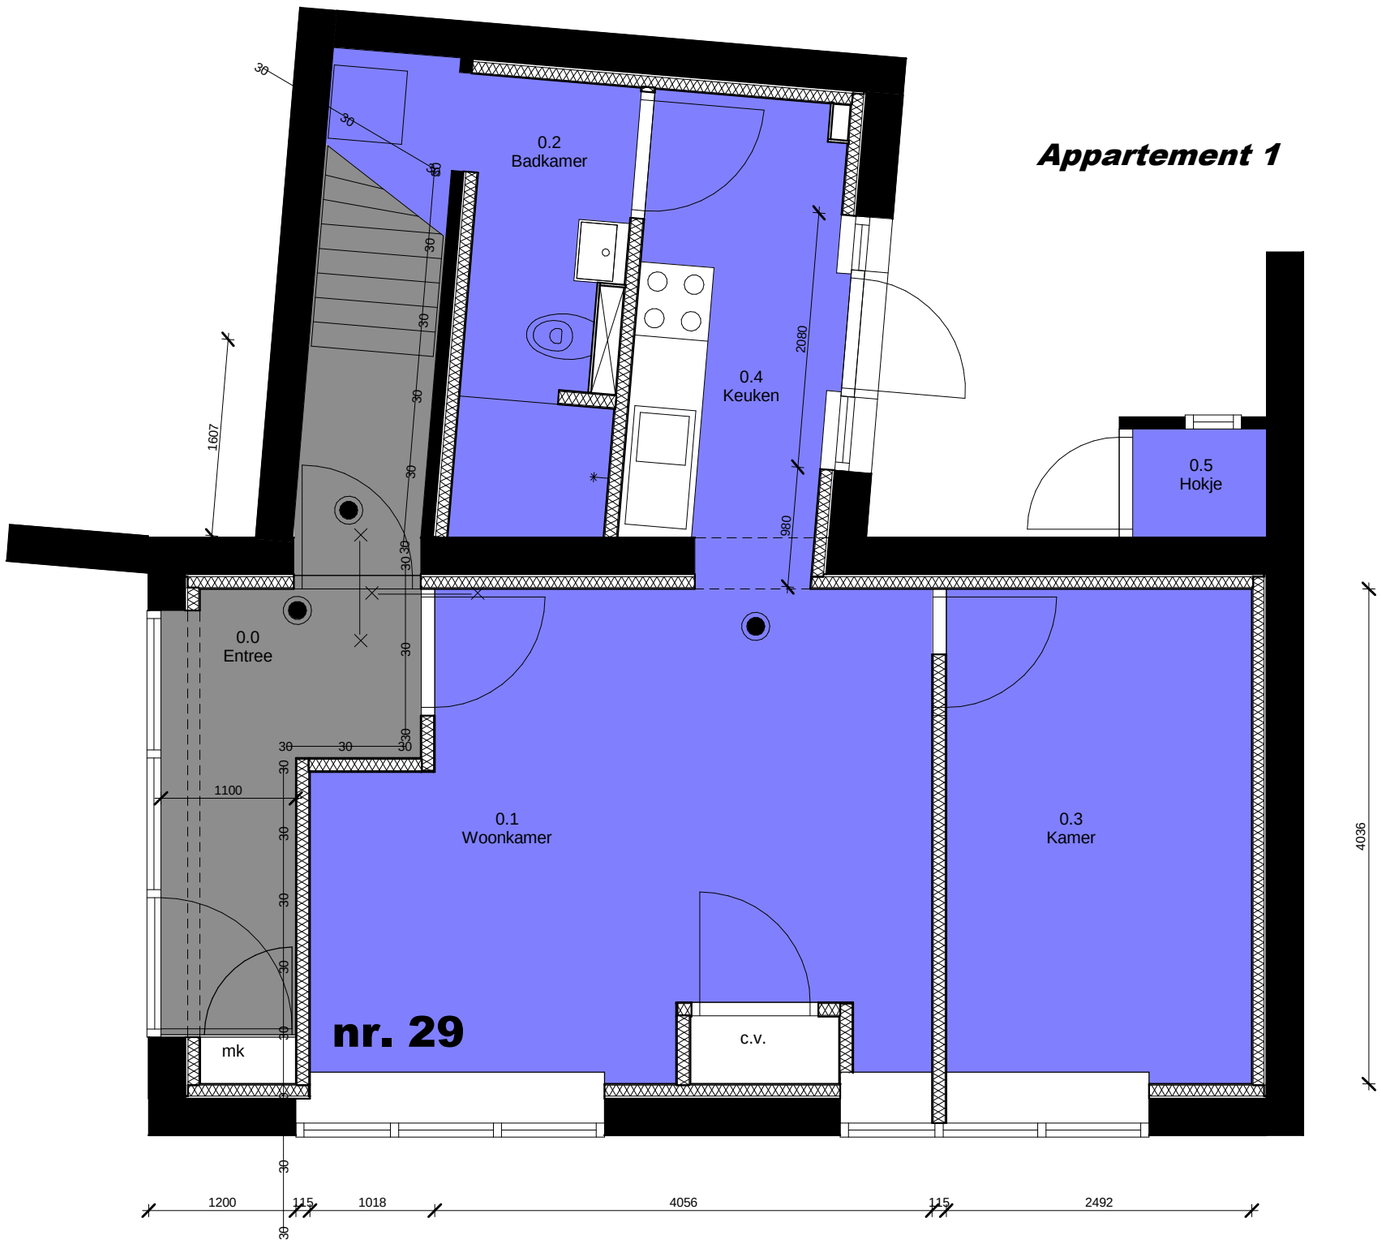

Begane grond

schaal 1 : 50

Maatvoering in het werk beoordelen en controleren

plan : Tjerk Hiddestraat te Leeuwarden

opdr.g. : HOFSTAETE VASTGOED

onderdeel : Tjerk Hiddestraat 29, begane grond

HOFSTAETE
VASTGOED

wijz.	get.
datum	
werk no. :	2015-103
blad no. :	B-01
datum	: 13-06-2016
formaat	: A3
schaal	: 1 : 50
get.	: adt prjl. : hg
status	: definitief