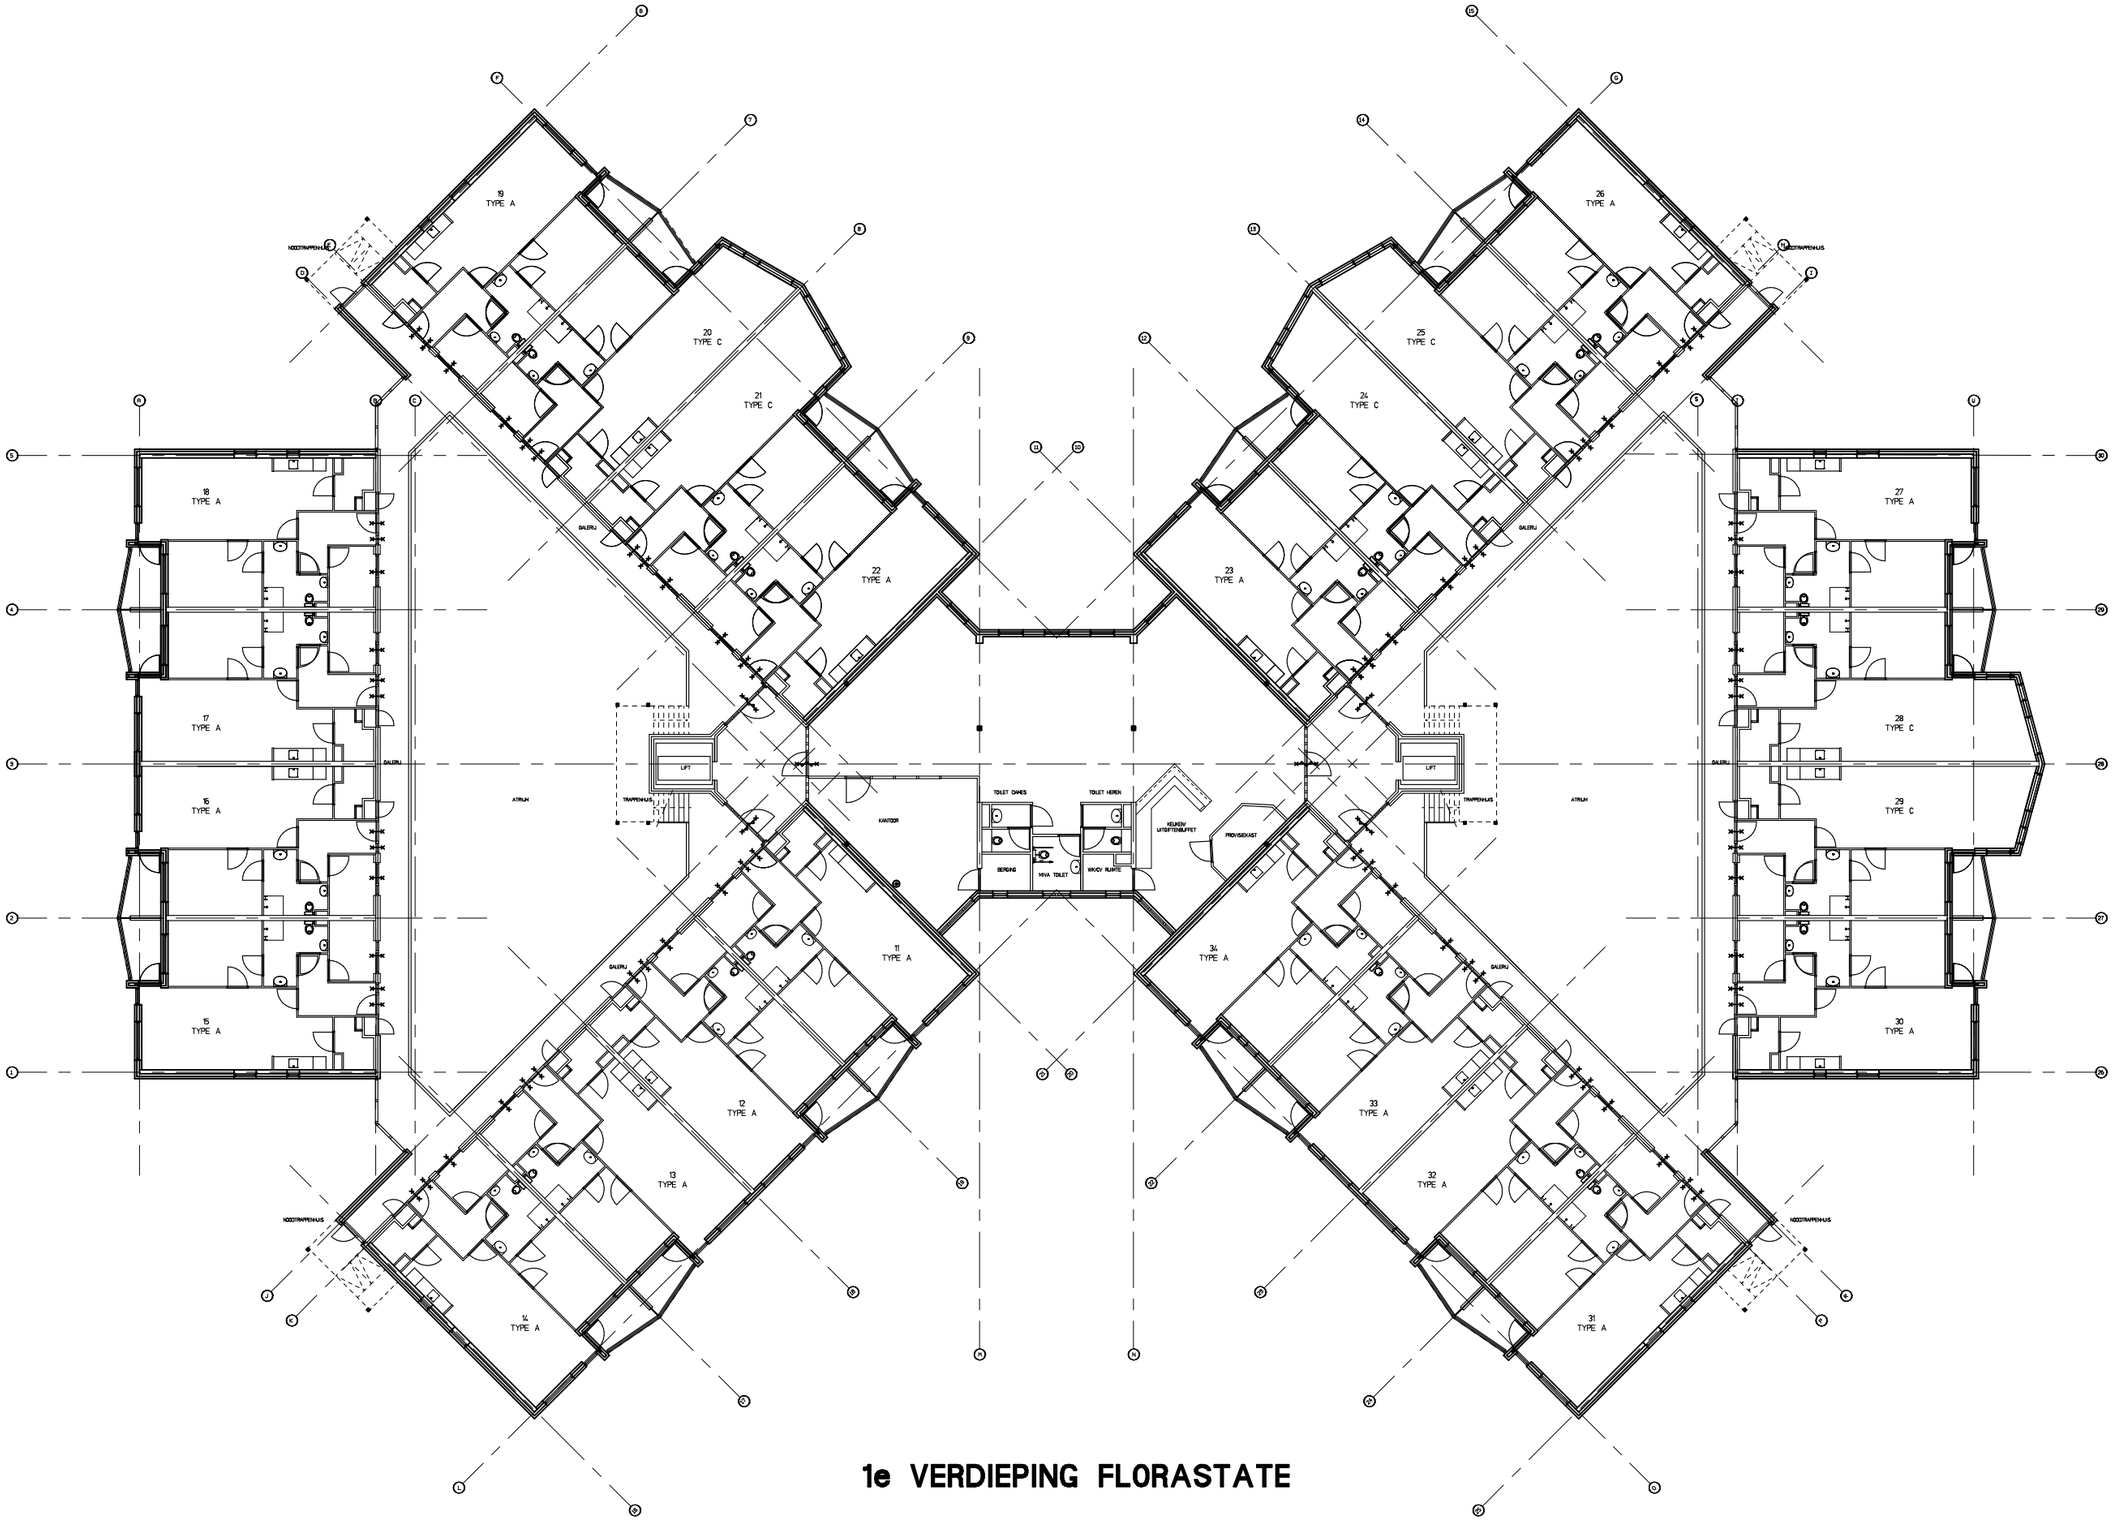

1e VERDIEPING FLORASTATE

zorgpartners friesland
is zaken voor zorg

B-04	Tekeningnr.
1e Verdieping	Onderwerp
LOCATIE FLORASTATE	
alt	Tekenaar
14-05- 2012	Datum
1:50	Schaal
A0	Formaat

Tekeningen, ontwerpen, beschrijvingen en andere bijlagen zijn onder de wet van het Nederlandse Rechtsbeschrijving.