



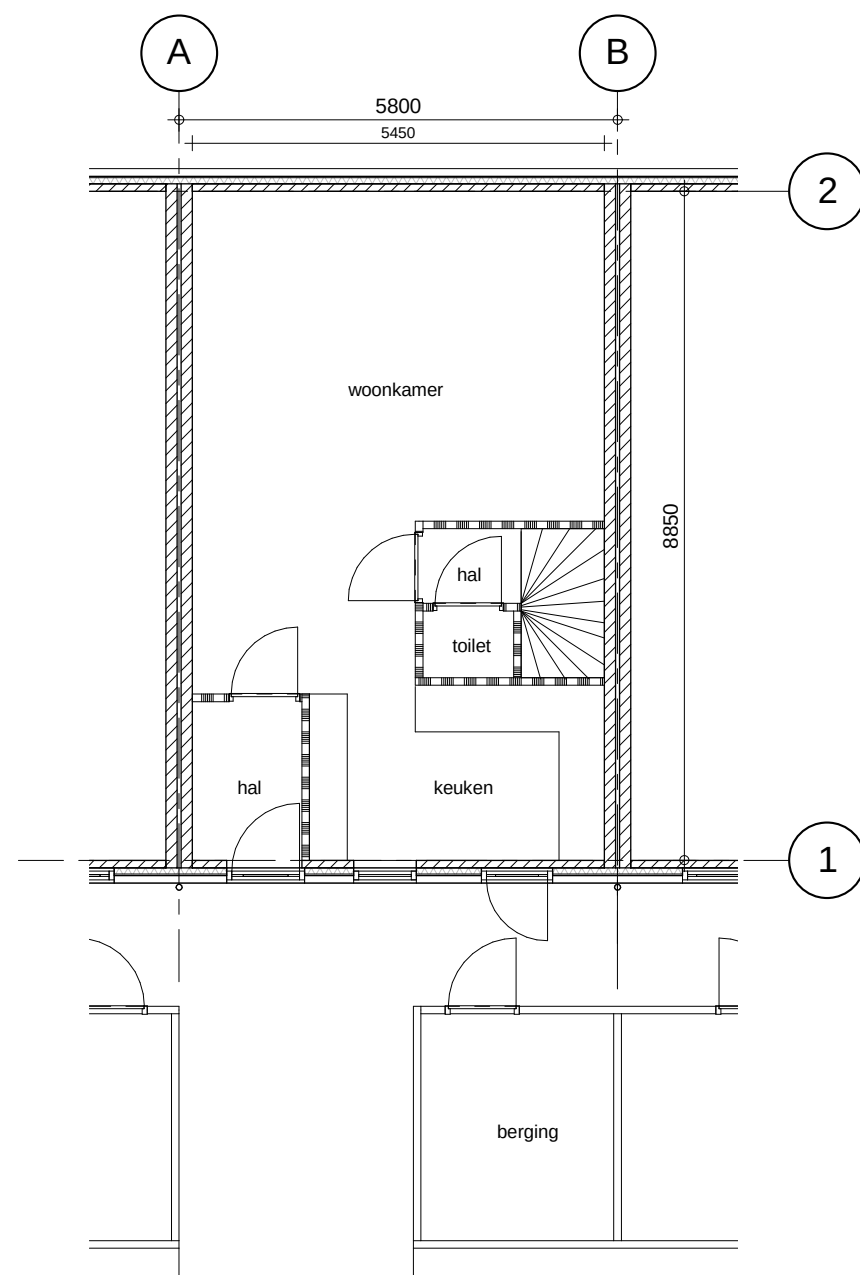


Begane grond - bestaand -

schaal 1 : 100

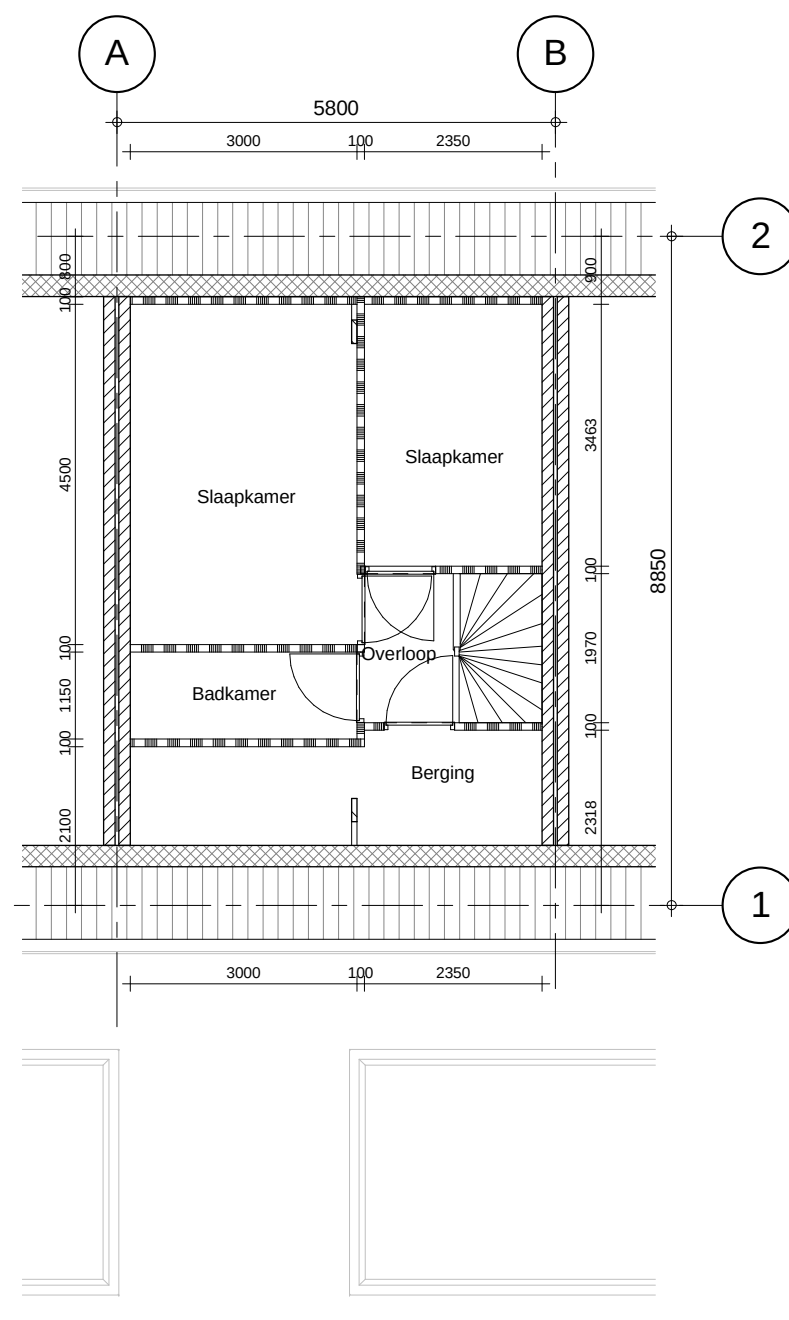


Verdieping - bestaand -

schaal 1 : 100

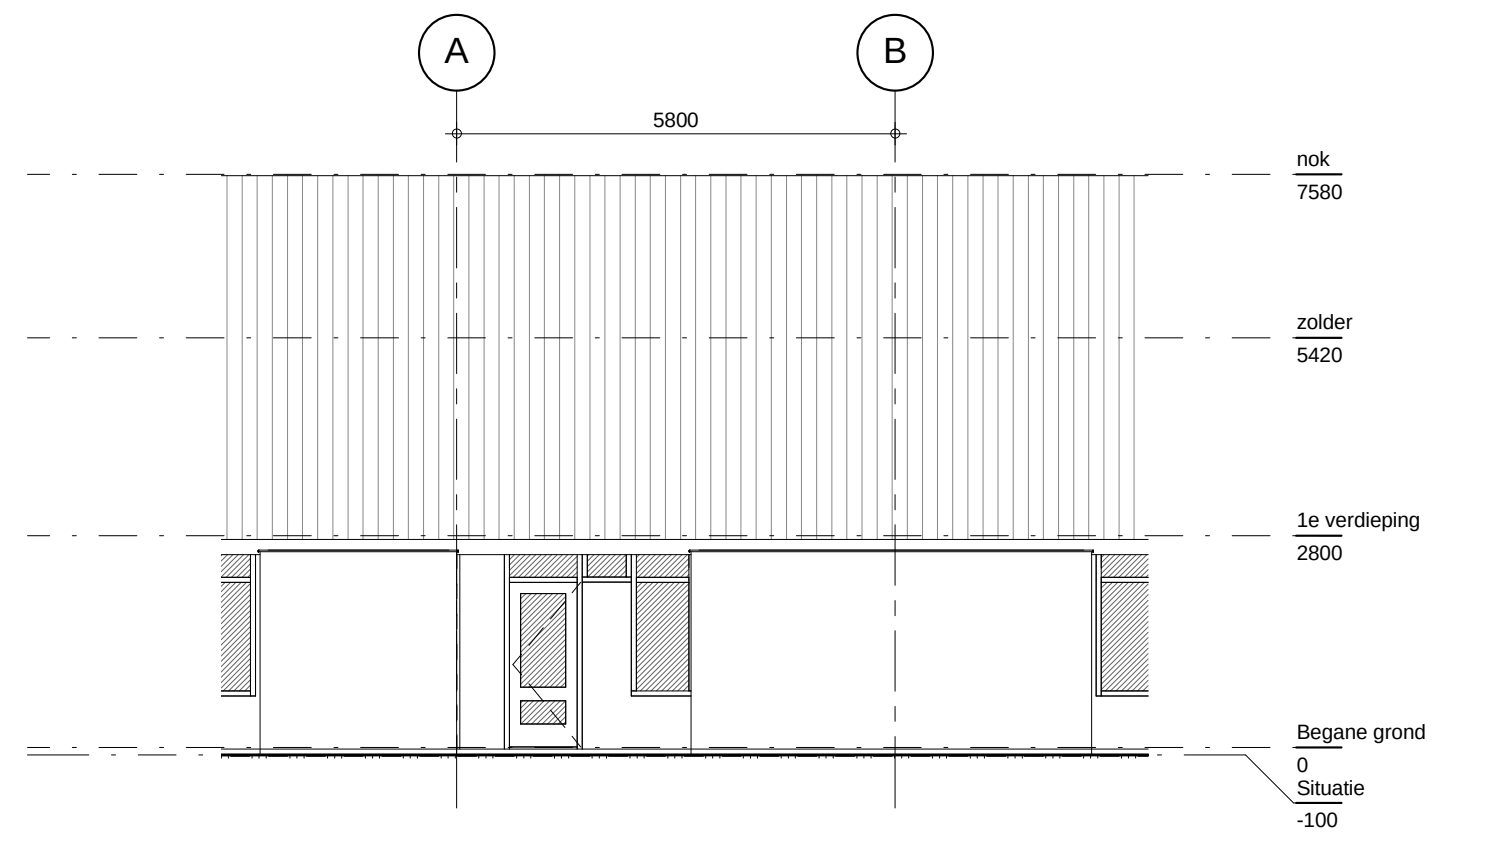

Voorgevel - bestaand -

schaal 1 : 100

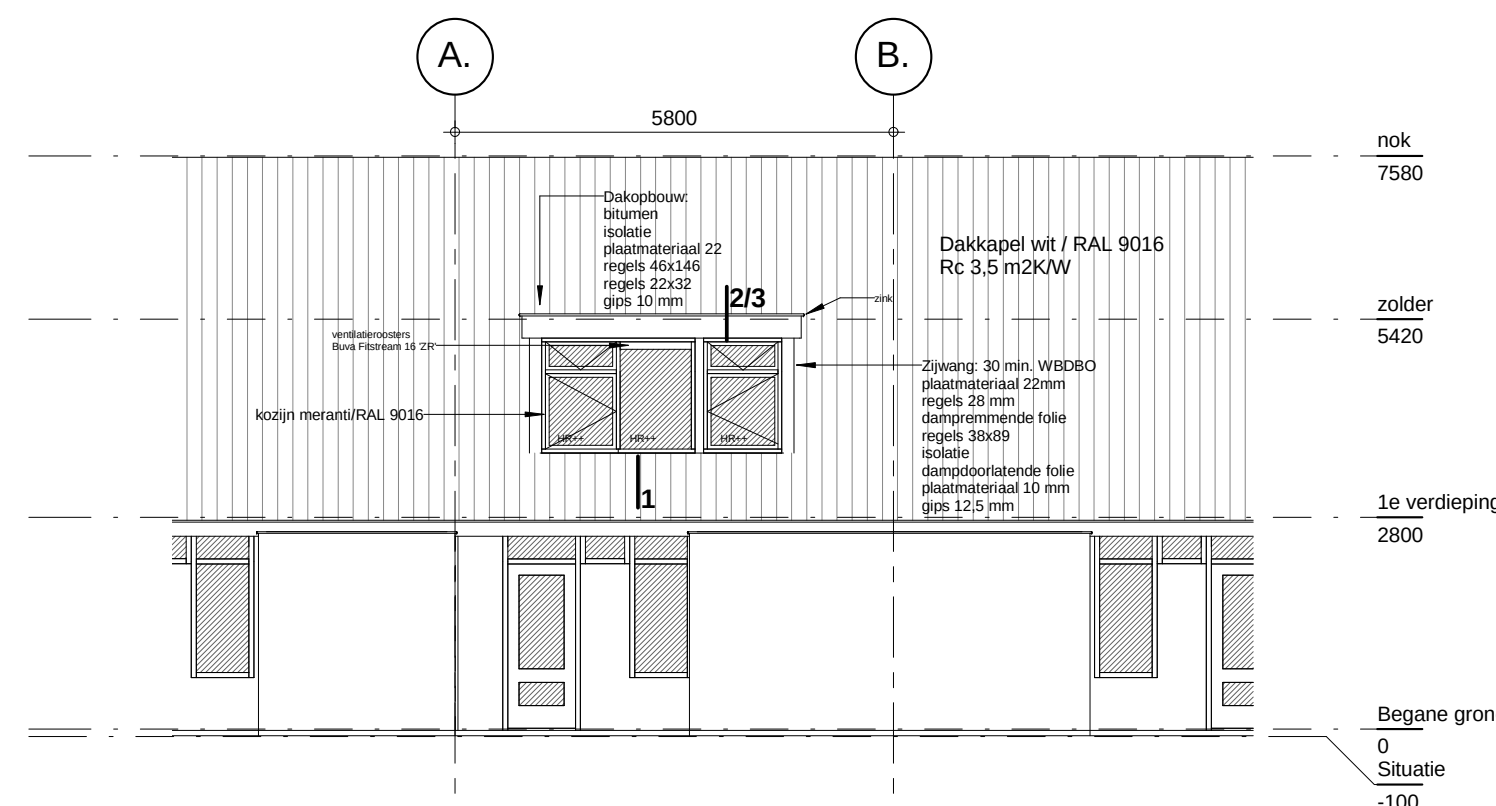

Voorgevel - nieuw -

schaal 1 : 100



Voorgevel - bestaand -




Voorgevel - bestaand -



Linkerzij aanzicht - bestaand -




Rechterzij aanzicht - bestaand -

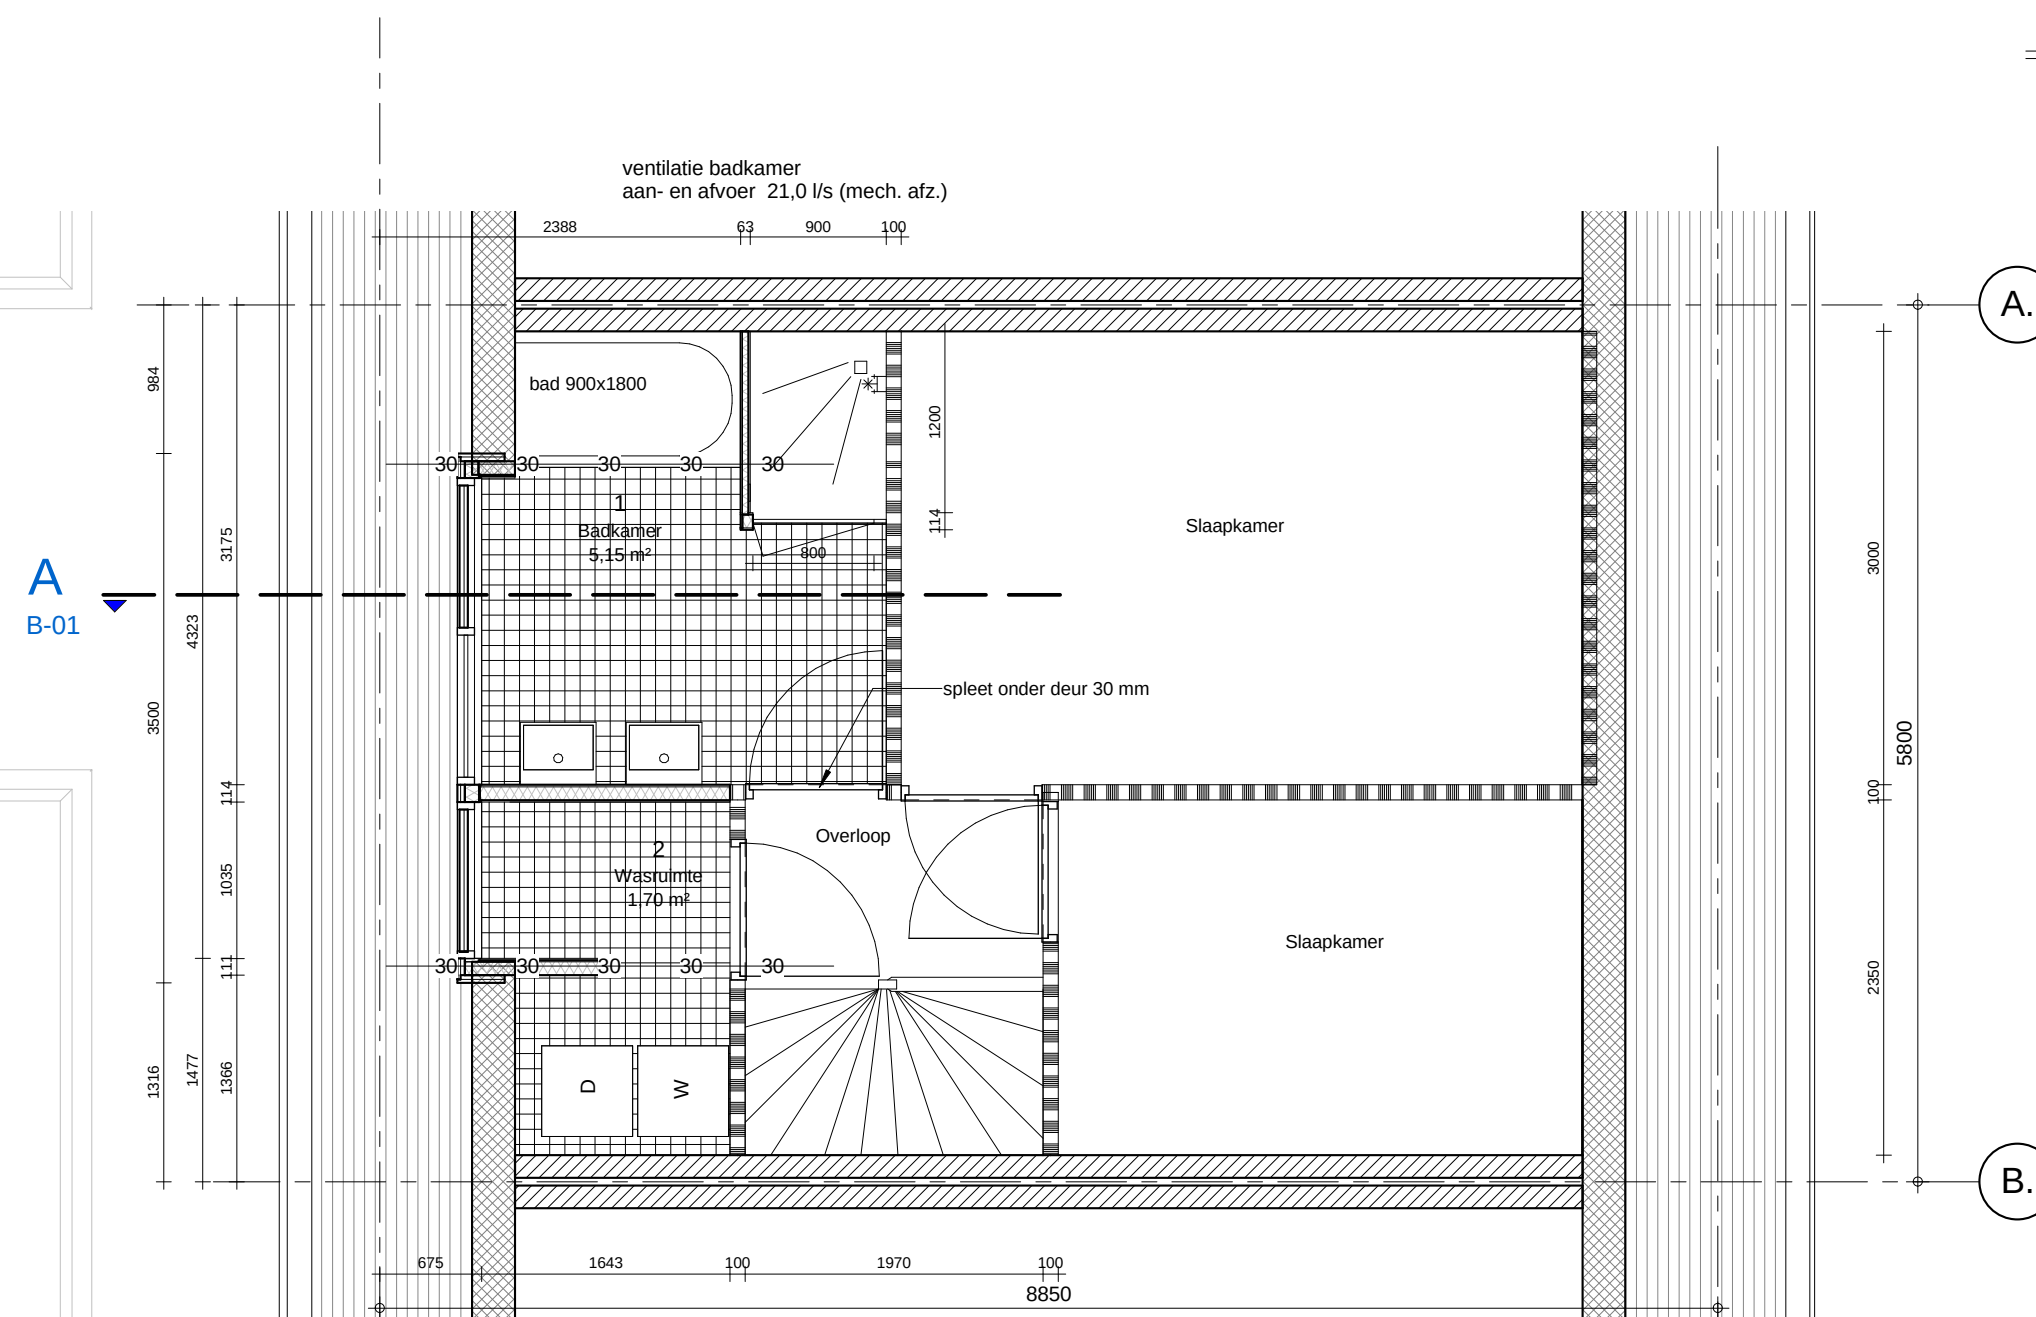


1e verdieping - nieuw -

schaal 1 : 50

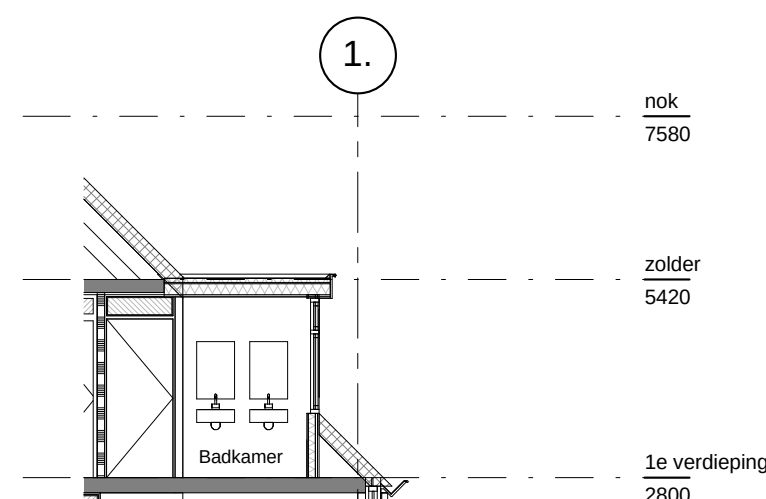

A

schaal 1 : 100

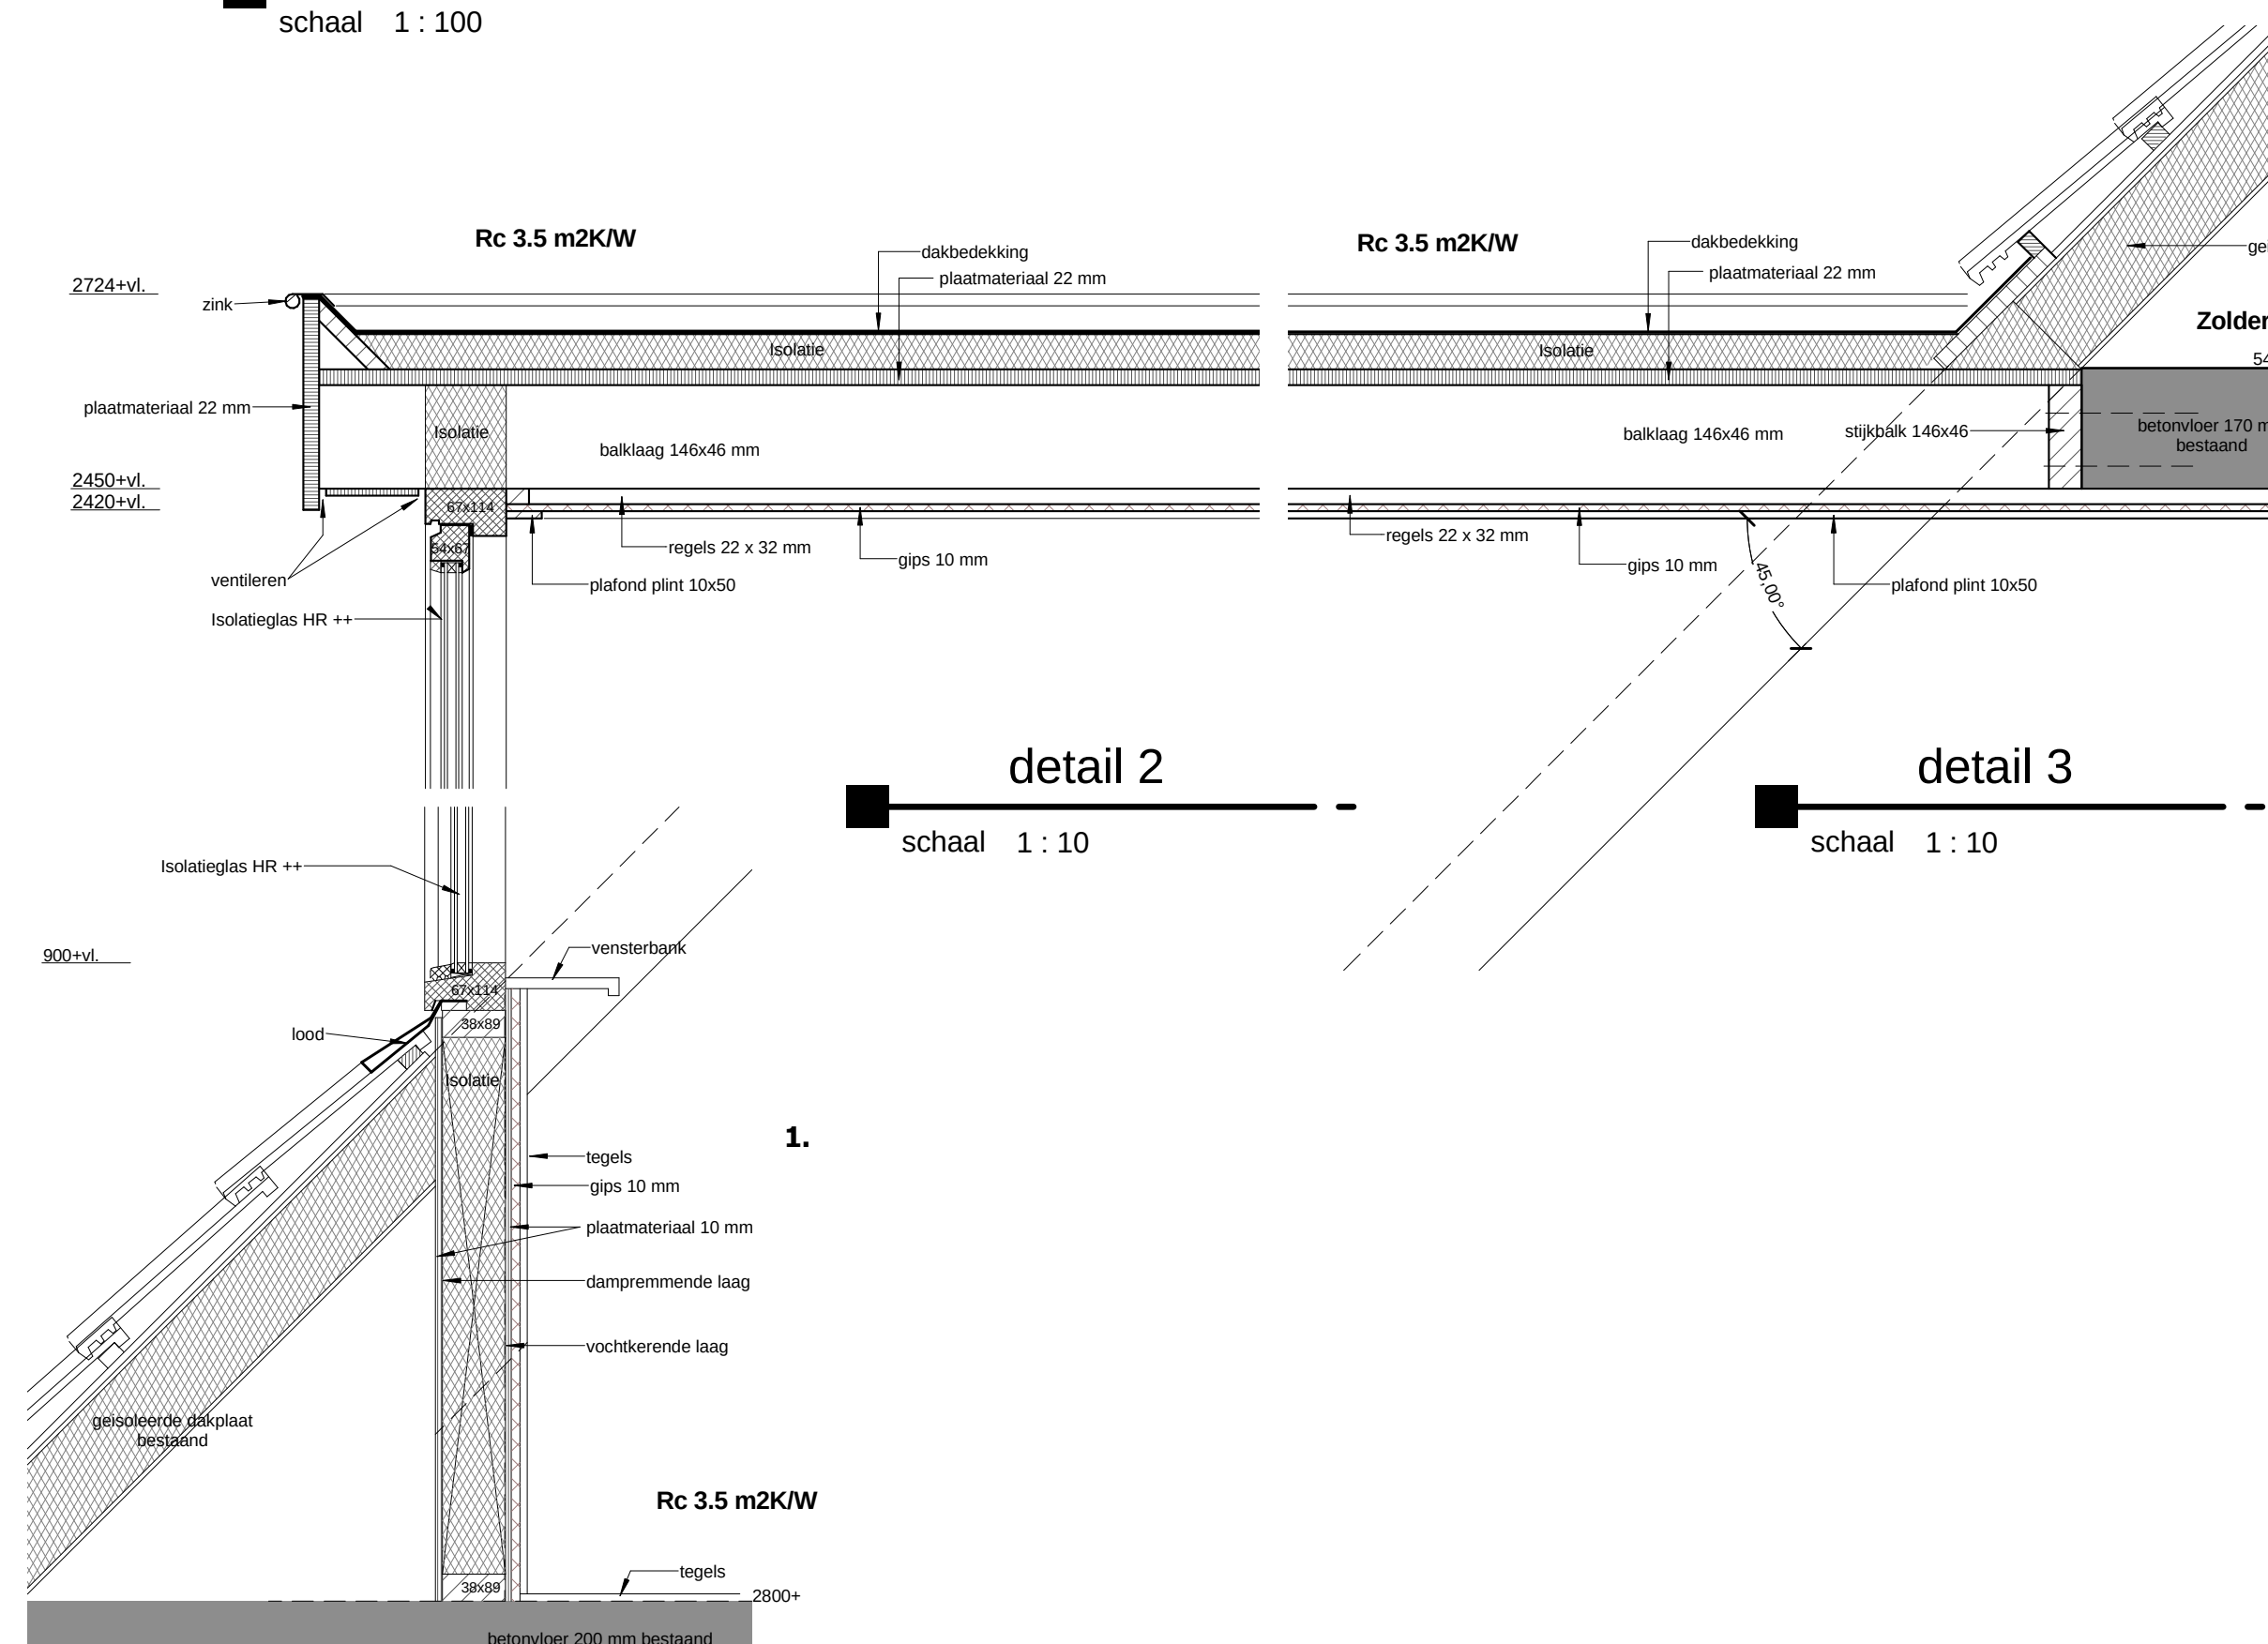

detail 2

schaal 1 : 10

detail 3

schaal 1 : 10

detail 1

schaal 1 : 10



impressie nieuw

schaal 1 : 1



Kadastrale gemeente : Leeuwarden  
Sectie : K  
Nr : 3537

plan : Hanenburg 43 Leeuwarden

opdr.g. : Fam. de Koe

onderdeel : Bestaande en nieuwe situatie

**TALSMa**  
Bouwkundig Advies - Ontwerp- en Tekembureau  
www.albert@talsma.nl

Sierpad 17 8024 ED Waddum t 062200 088 213 07 83 m 062200 088 213 07 83 e mail@albert@talsma.nl

wijz. : A get. : adt  
datum : 24-12-2013

werk no. : 2013-45

blad no. : B-01<sup>A</sup>

datum : 06-12-2013

formaat : A1

schaal : As indicated

get. : adt prijl. : pdk

status : definitief