


Onderdetail II

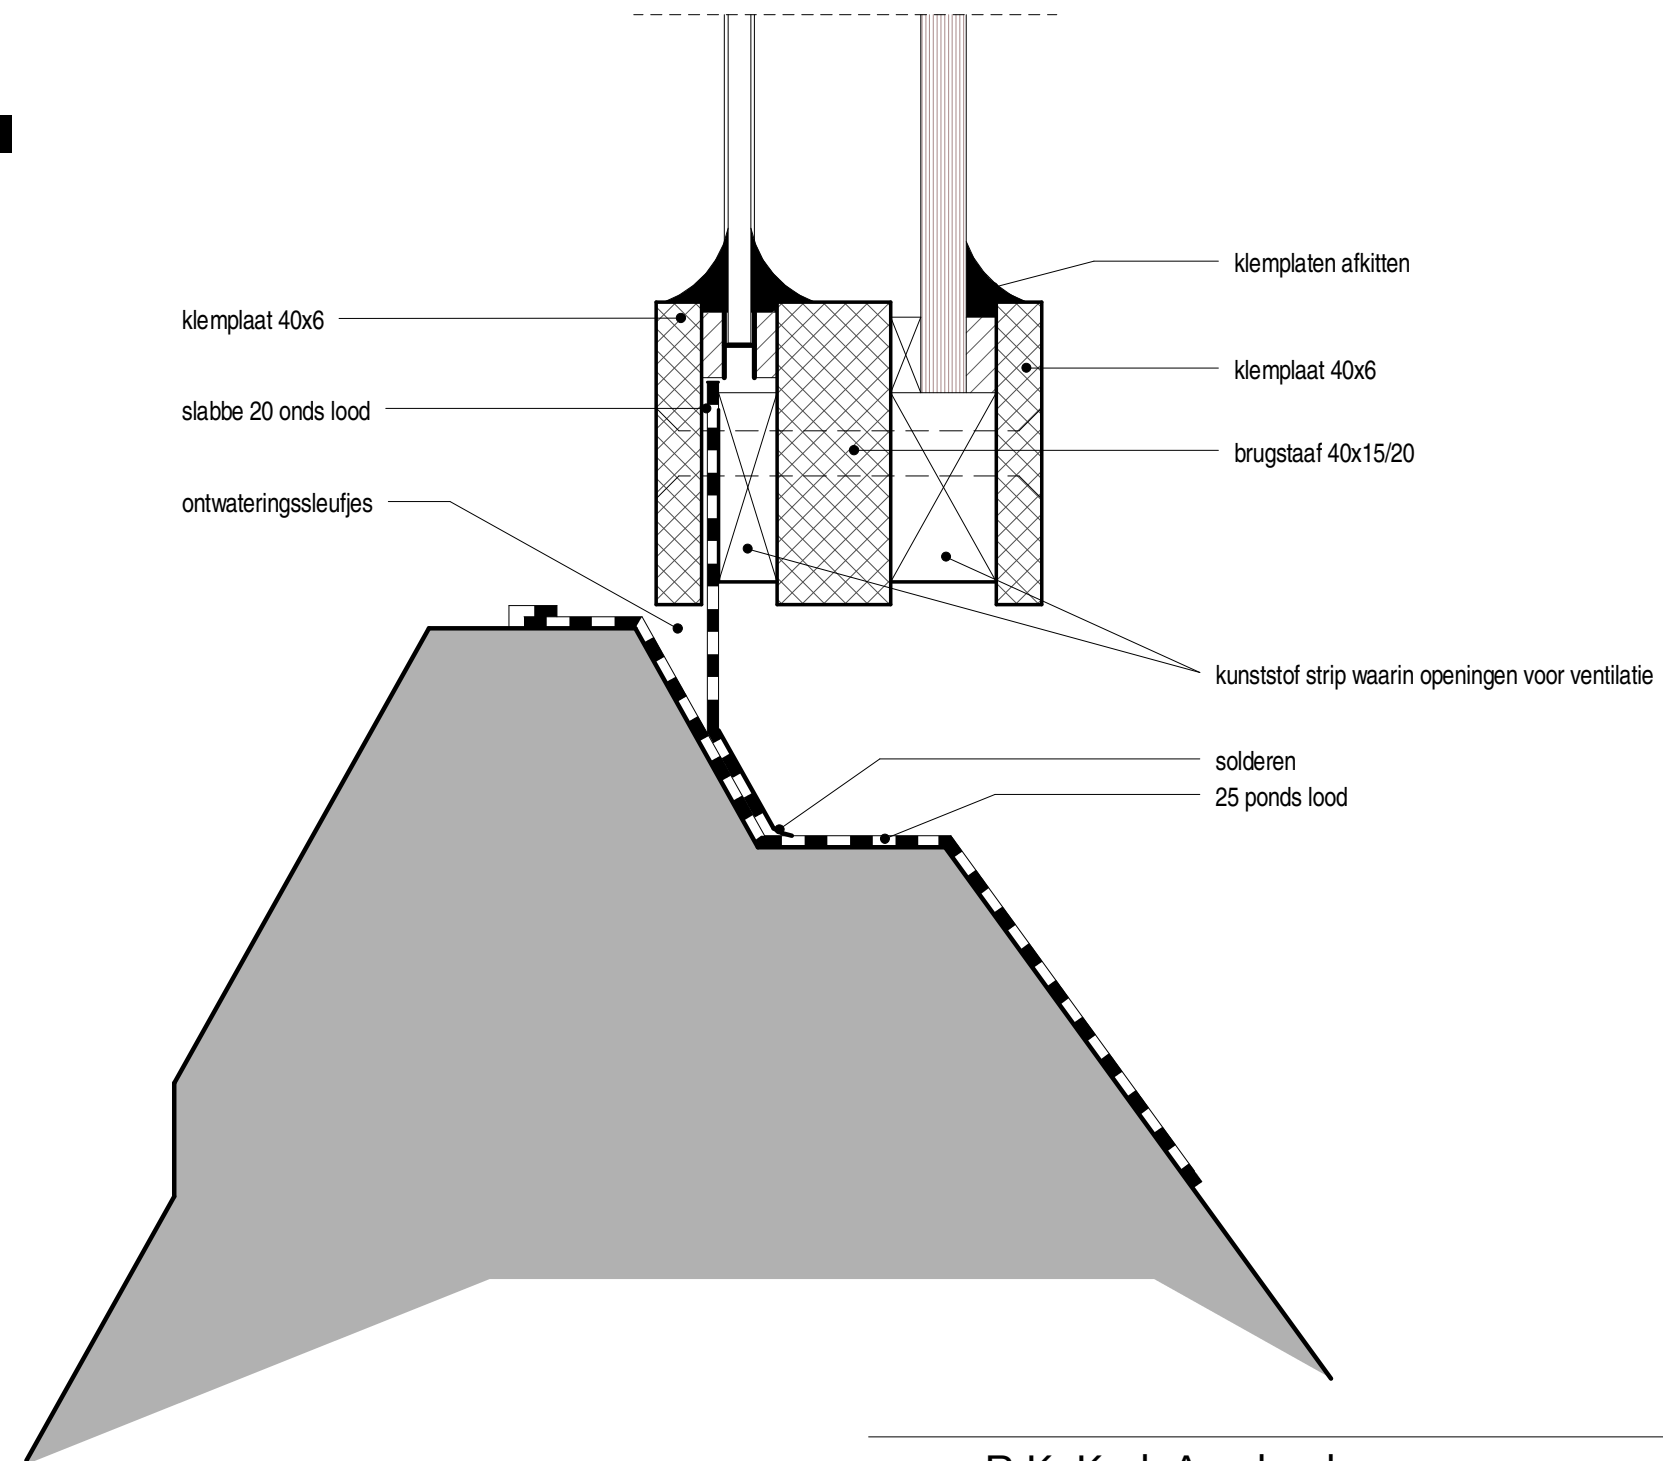

plan: R.K. Kerk Ameland

opdr.g.: BKG

onderdeel: Onderdetail II

werk no.: 2014-67

blad no.: 3.


datum : 16-09-2014

formaat : A3

schaal : 1 : 1

get. : adt prjl.: jo

status : definitief

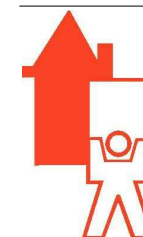

GLASHANDEL / INTERIEURBOUW
MARTIN DE BOER
GLAS-IN-LOOD

Apolloweg 4
8938 AT Leeuwarden
Tel. 058-2125870
e-mail: info@martindeboer.nl