




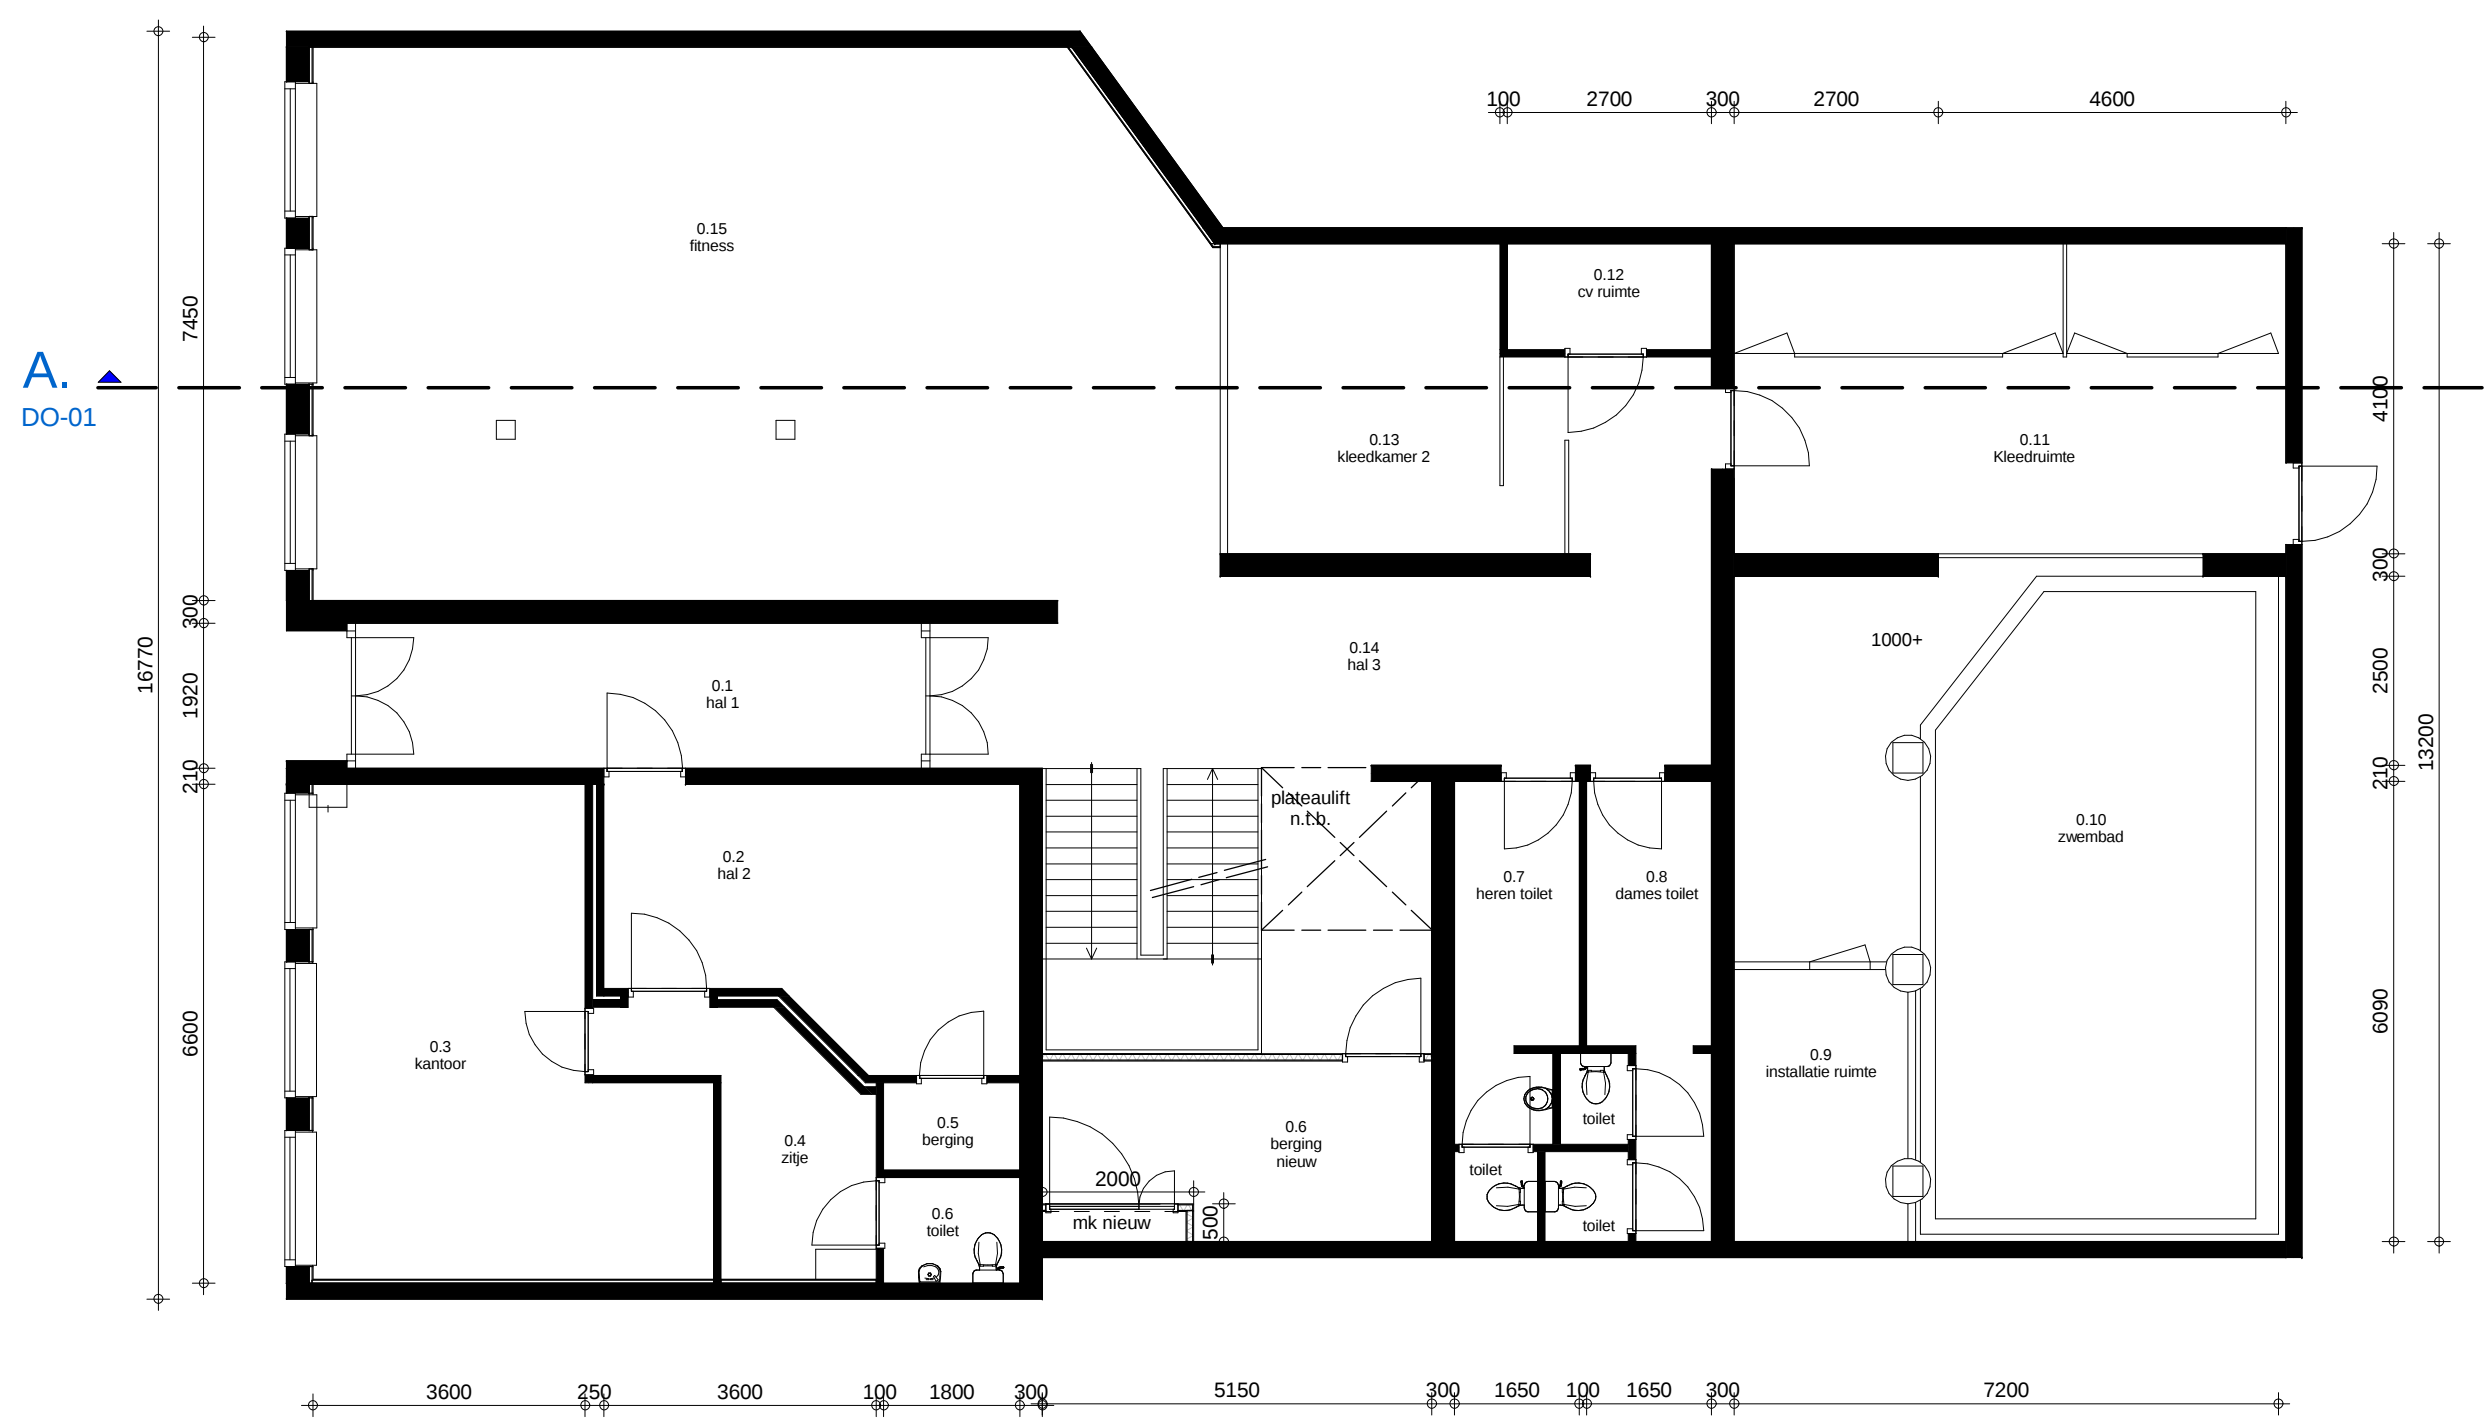

Begane grond - bestaand -  
schaal 1 : 100

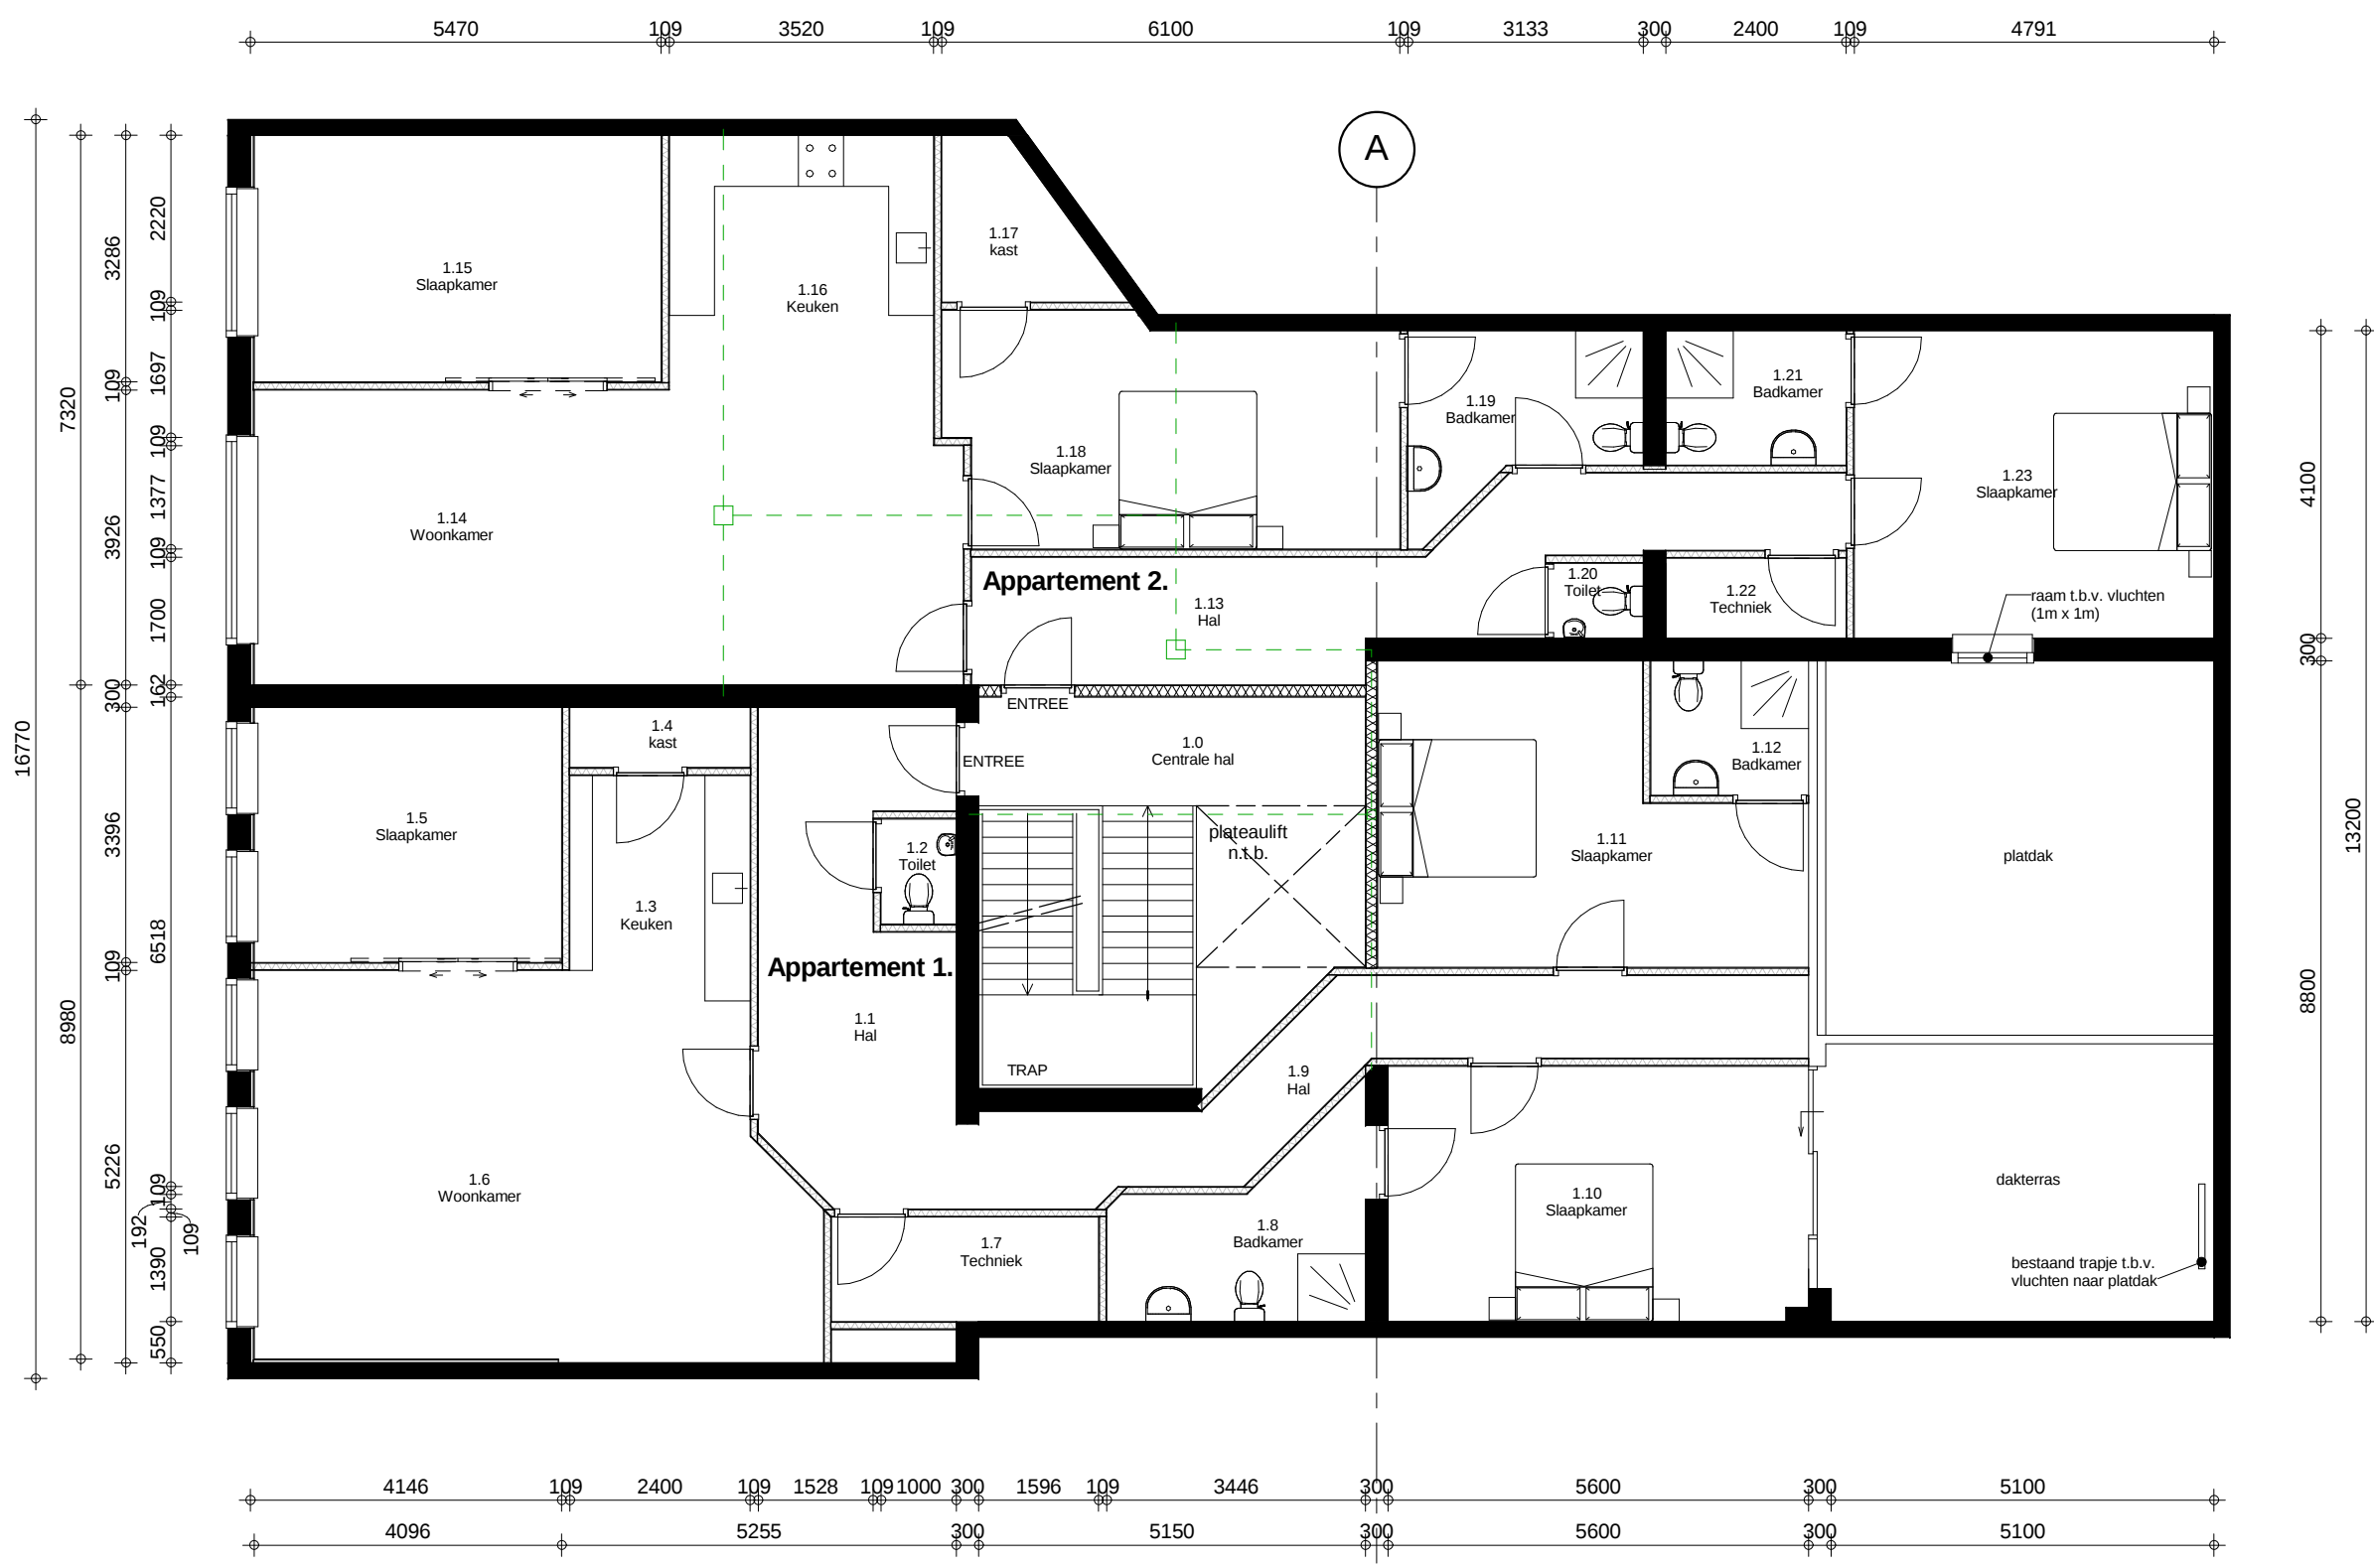


1e verdieping - nieuw -  
schaal 1 : 100

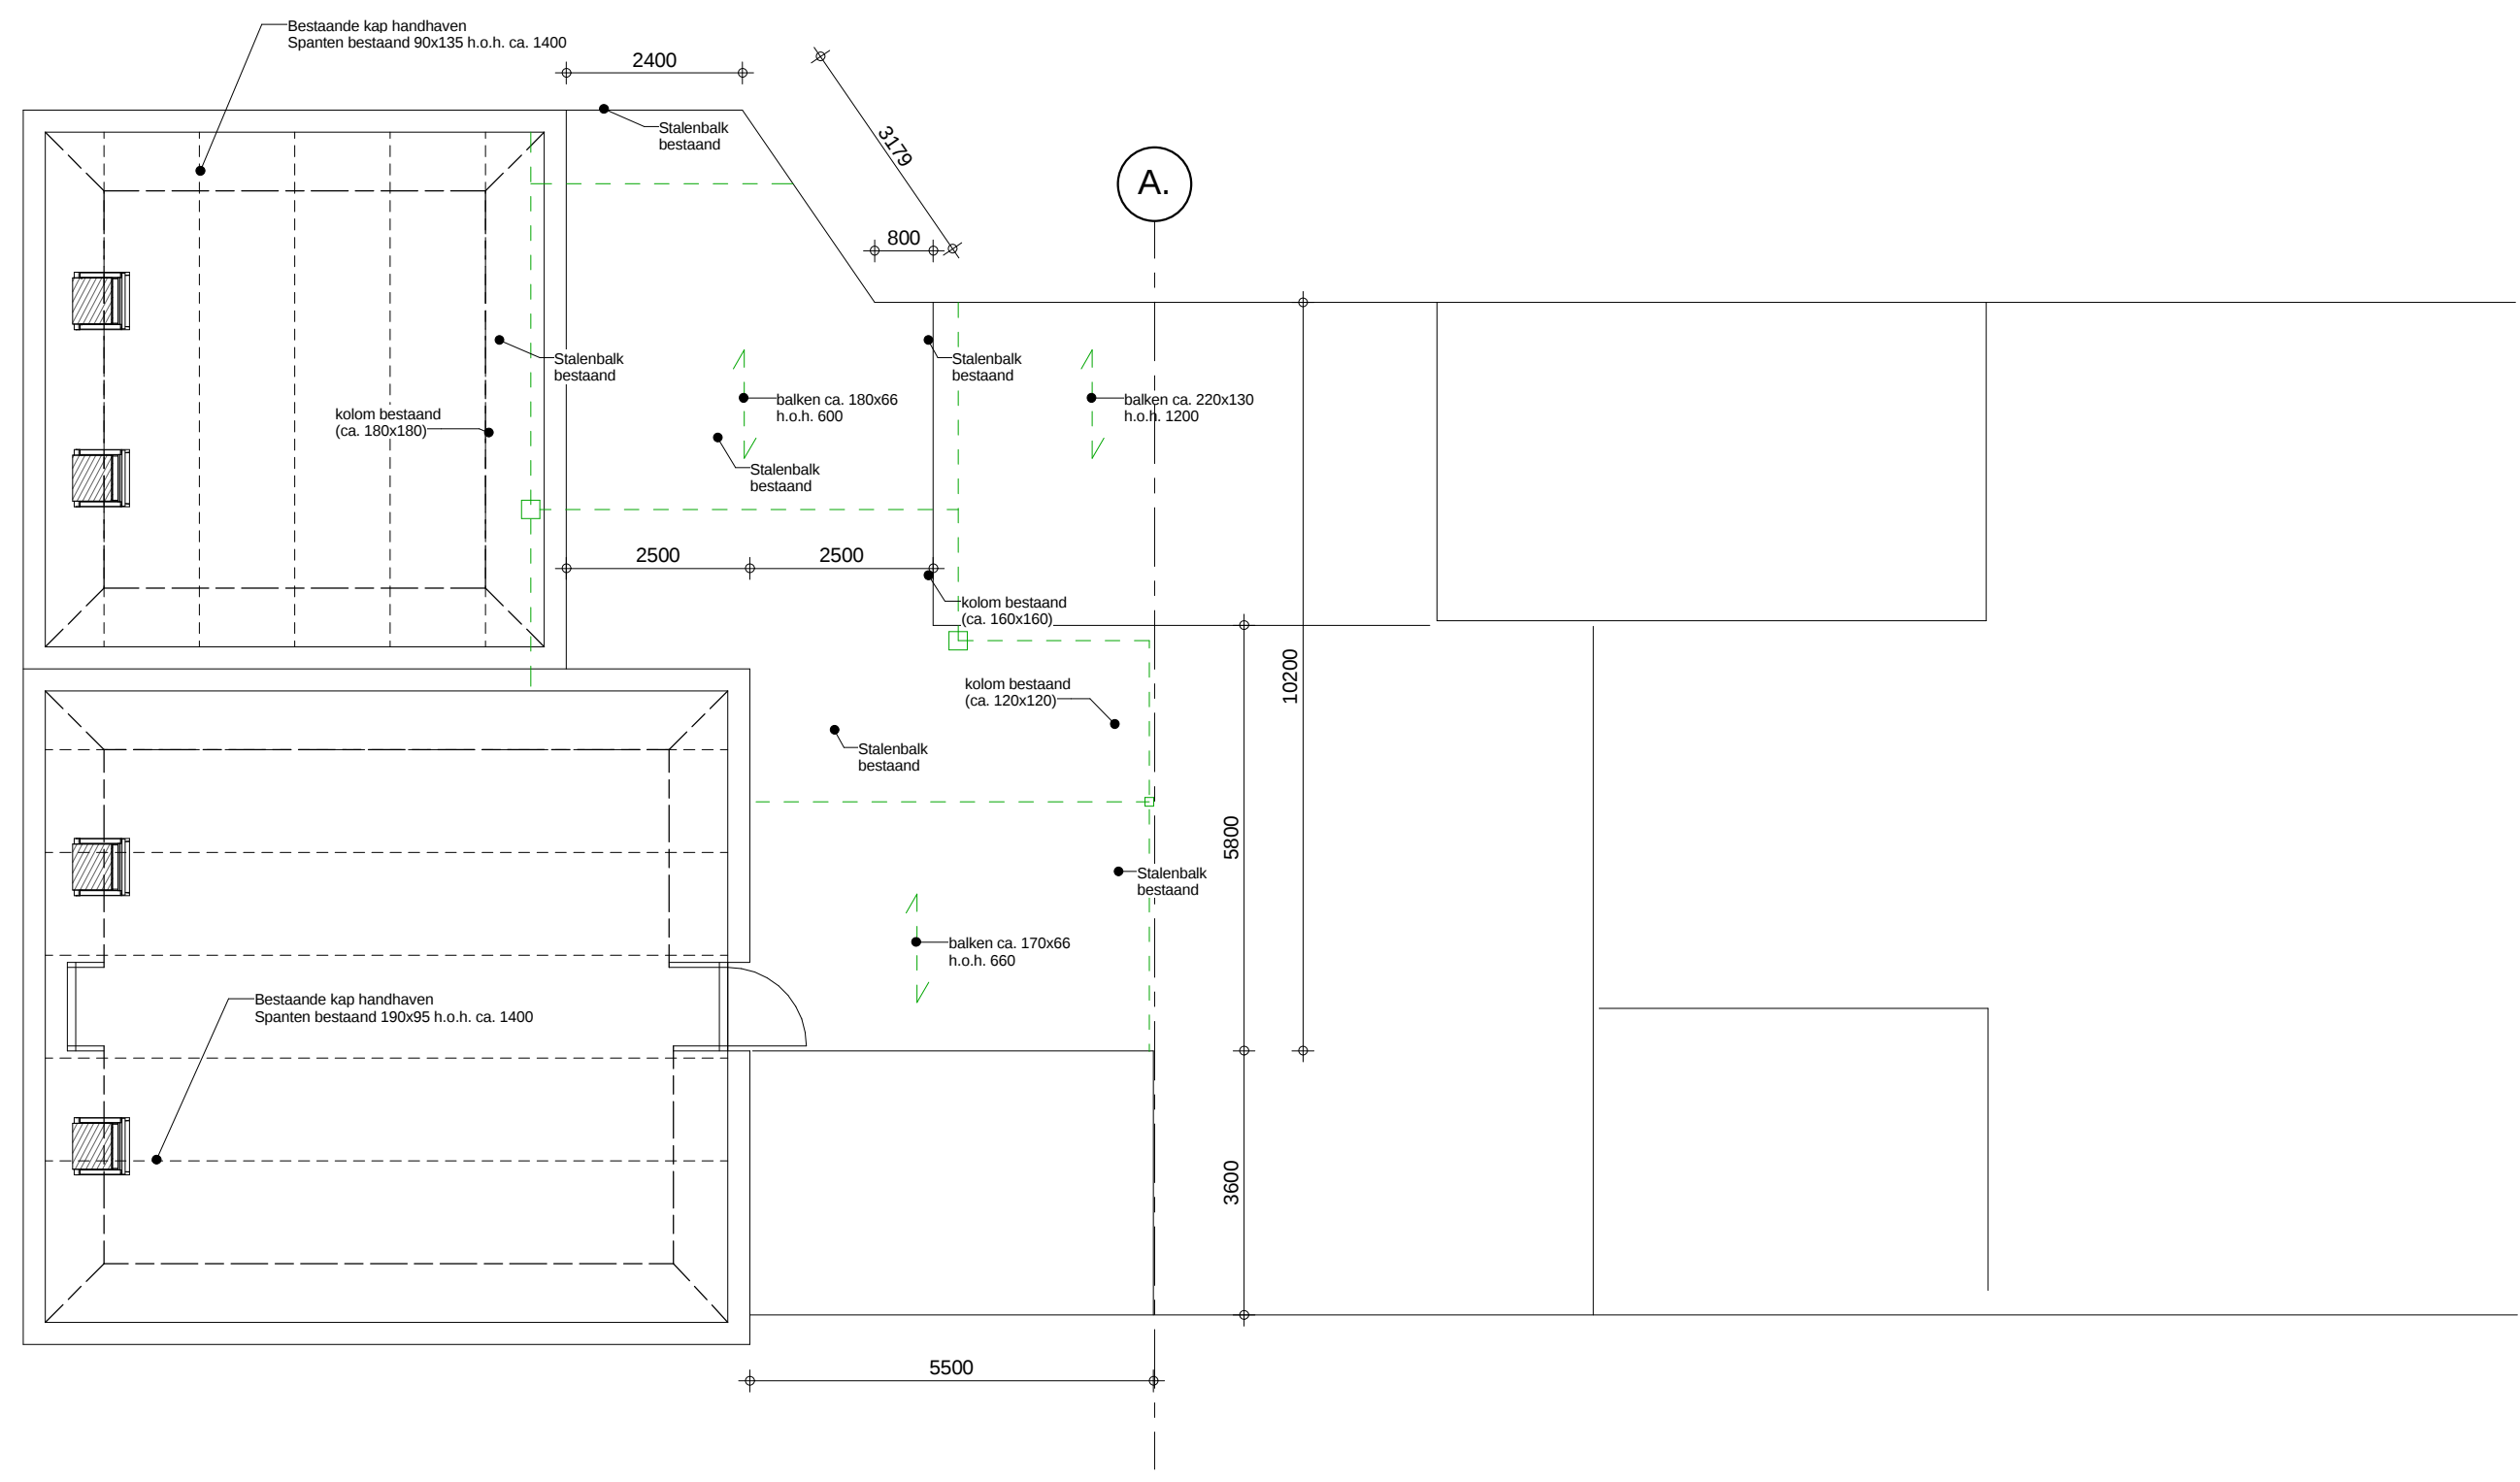

2e verdieping - bestaand -  
schaal 1 : 100




Bestaande situatie

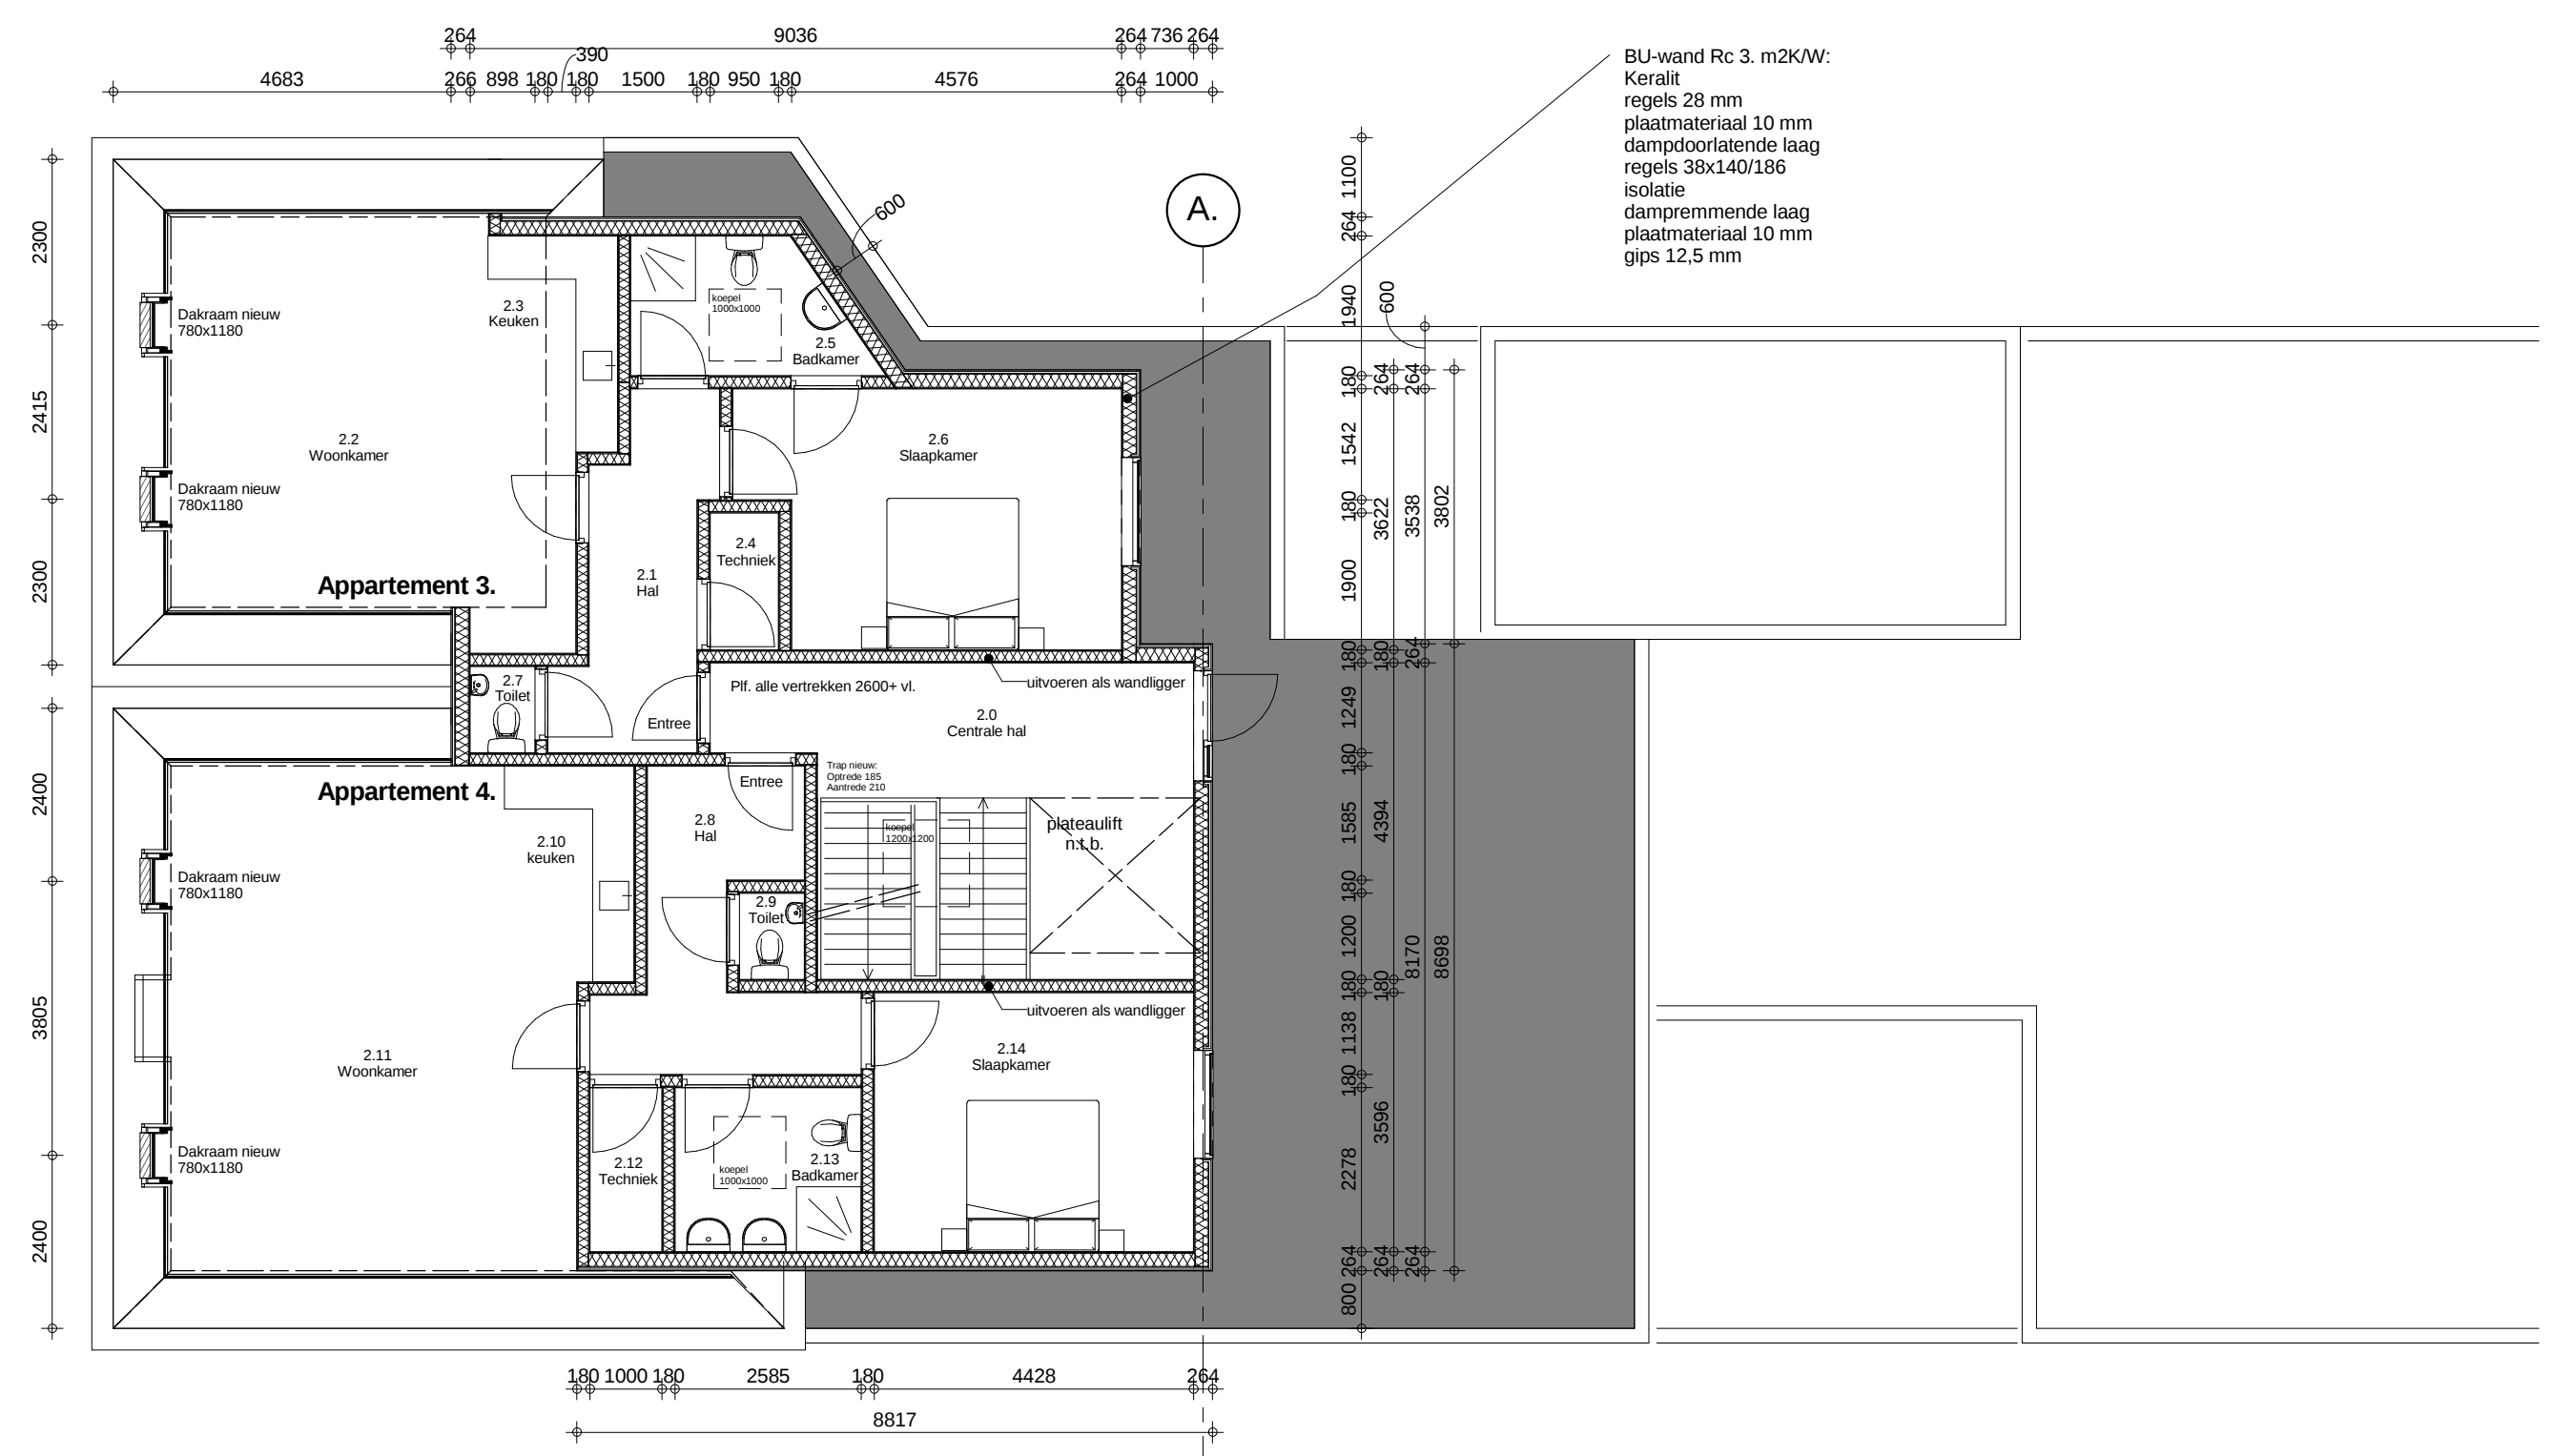


2e verdieping - nieuw -  
schaal 1 : 100


Constructie volgens opgave constructeur: statische berekening 2014435 (14-10-2014)  
schetsen 20144305 (14-10-2014)

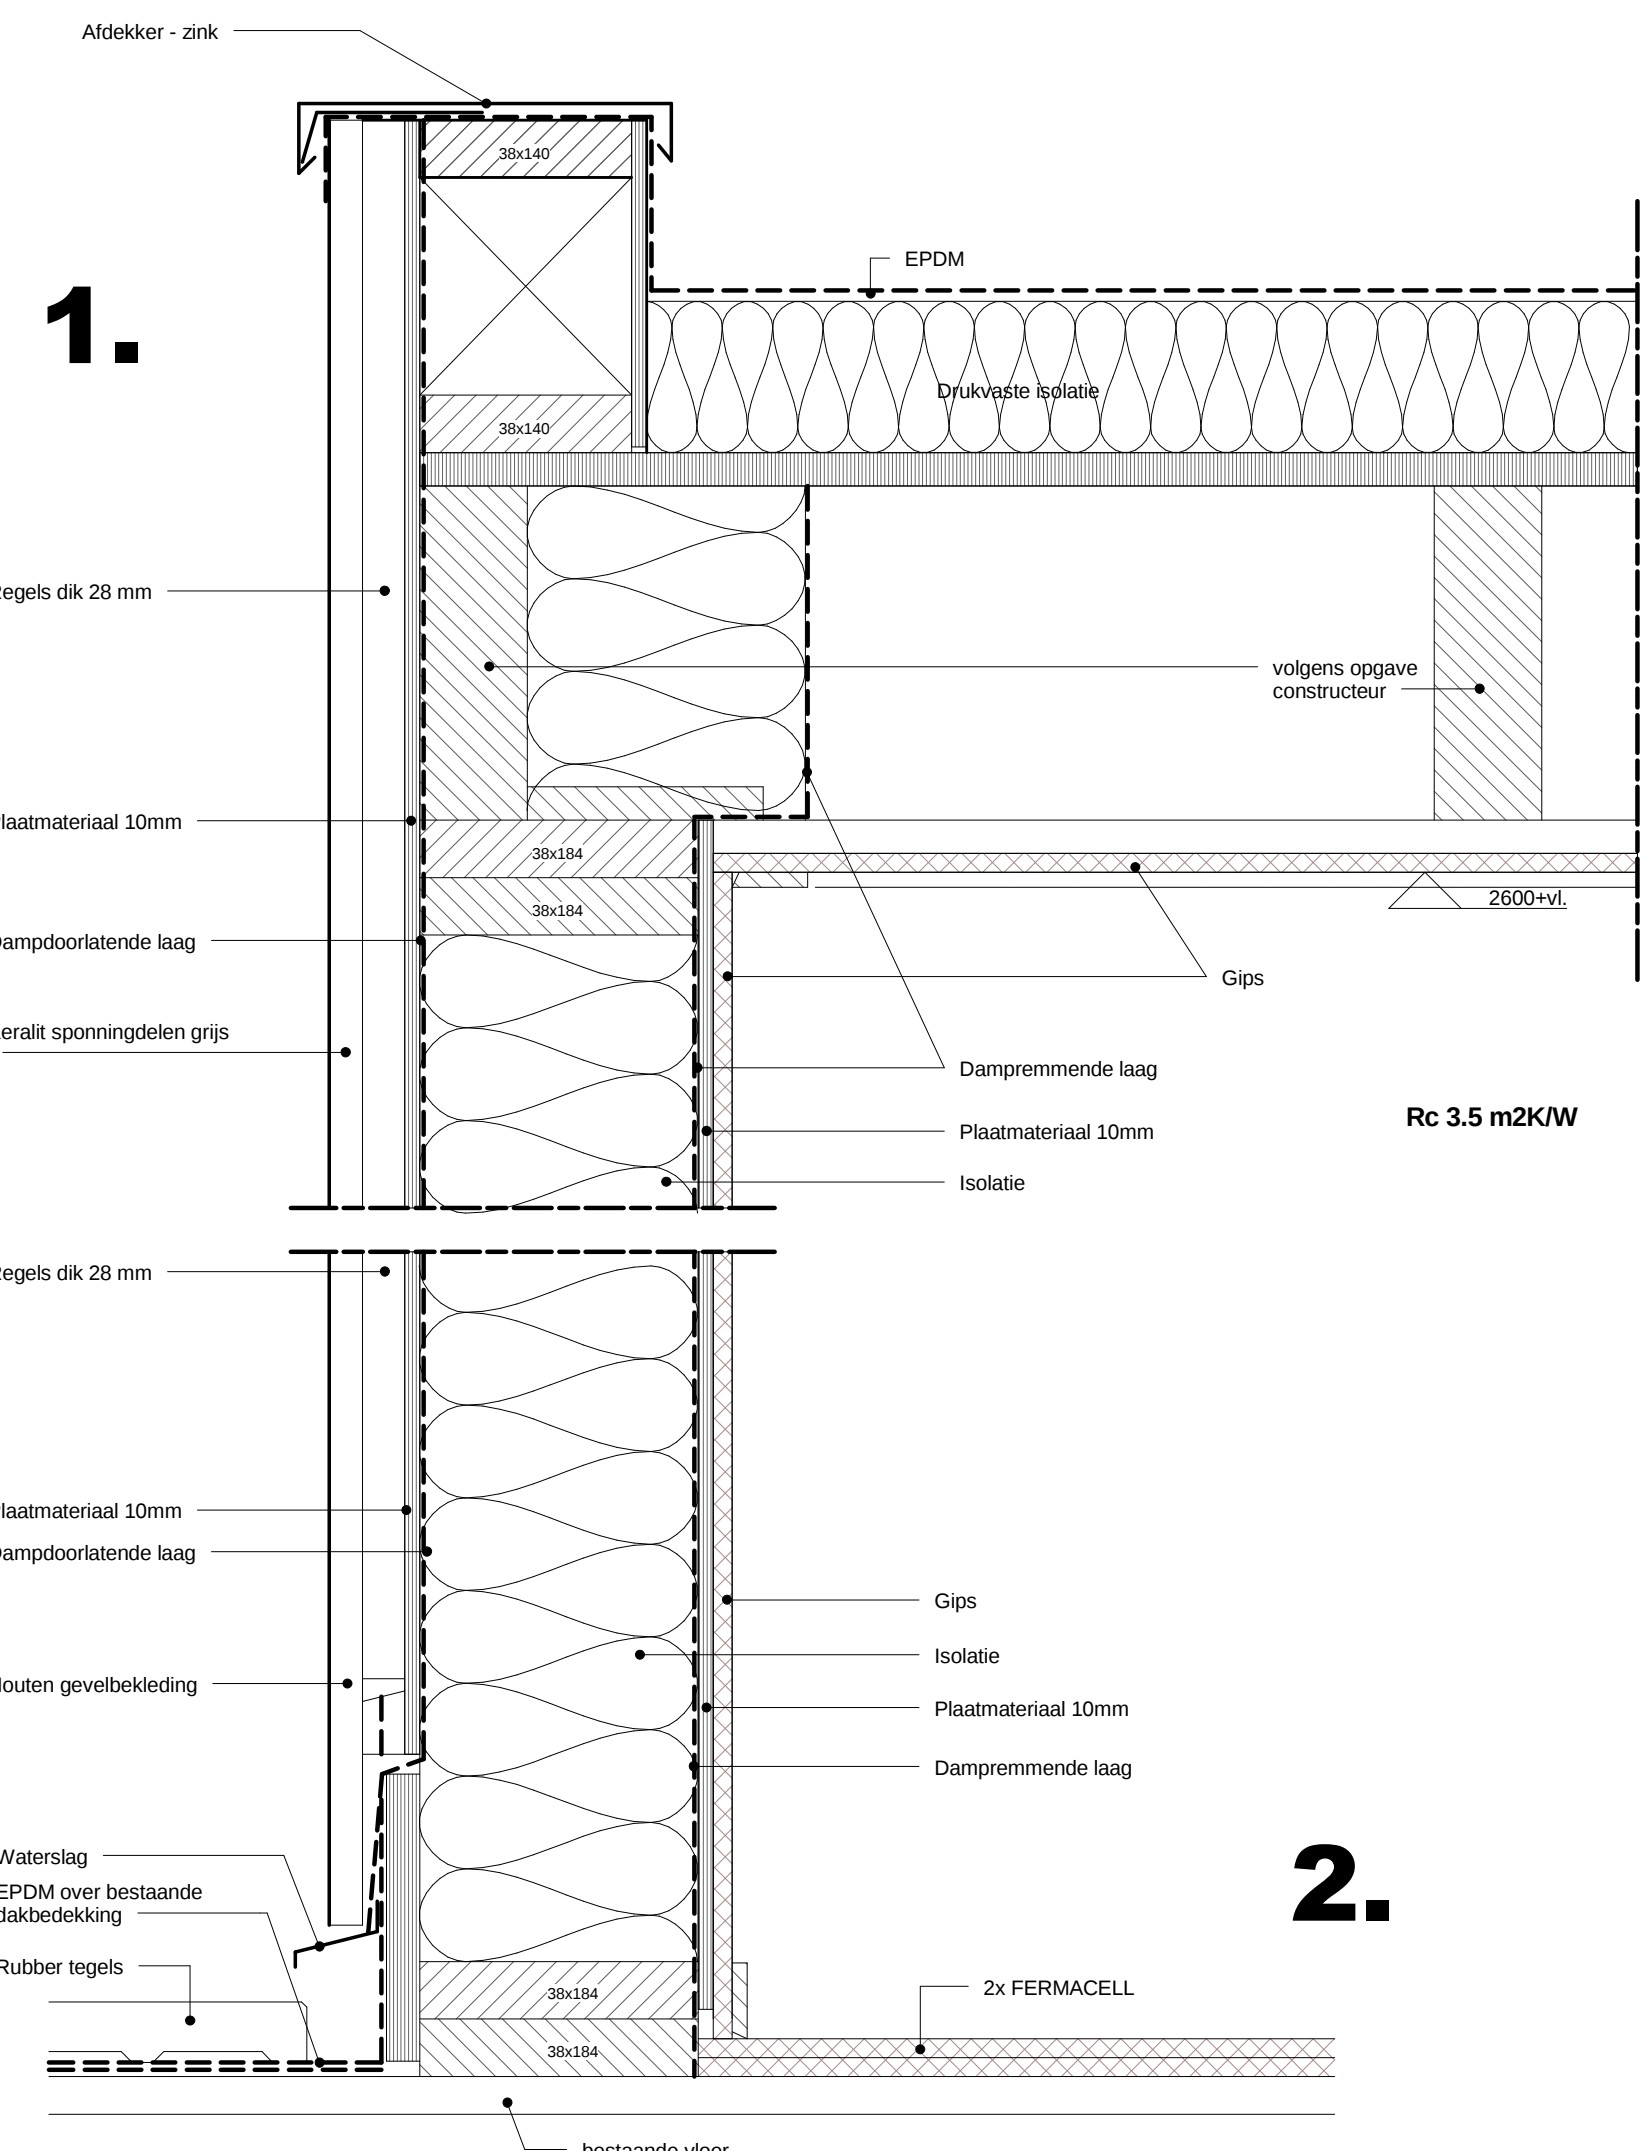


Details 1 en 2.  
schaal 1 : 5

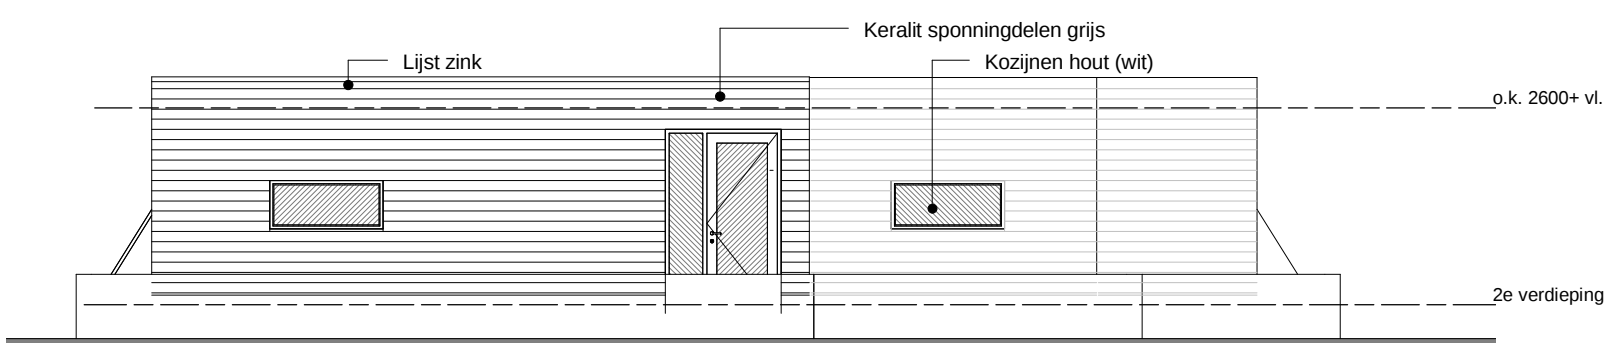

Achtergevel (dak) - nieuw -  
schaal 1 : 100

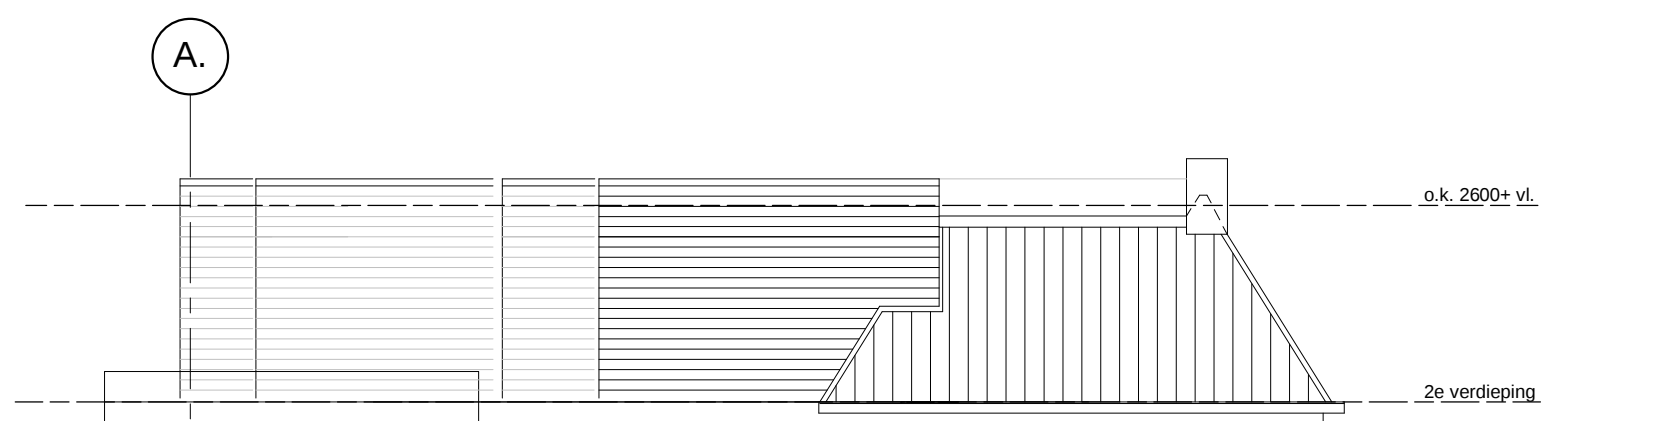


L.zijgevel (dak) - nieuw -  
schaal 1 : 100

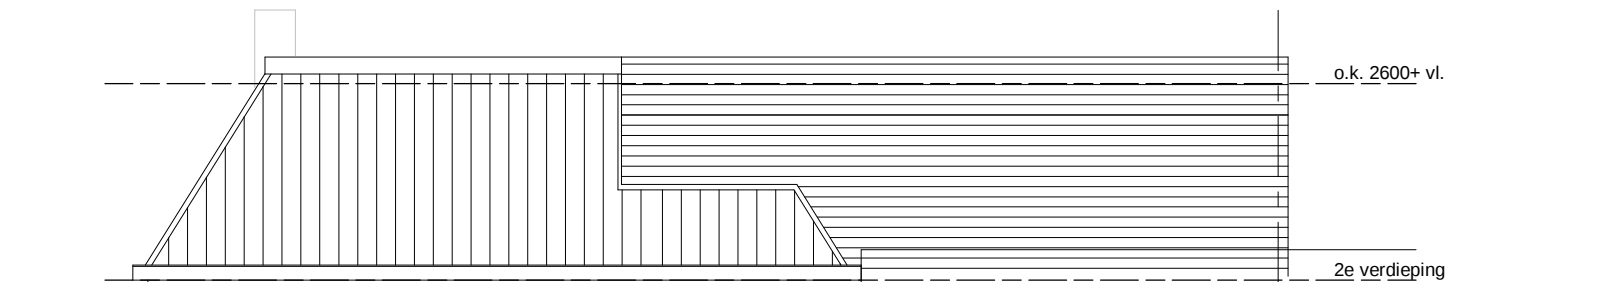


R.zijgevel - nieuw -  
schaal 1 : 100



Voorgevel  
schaal 1 : 100

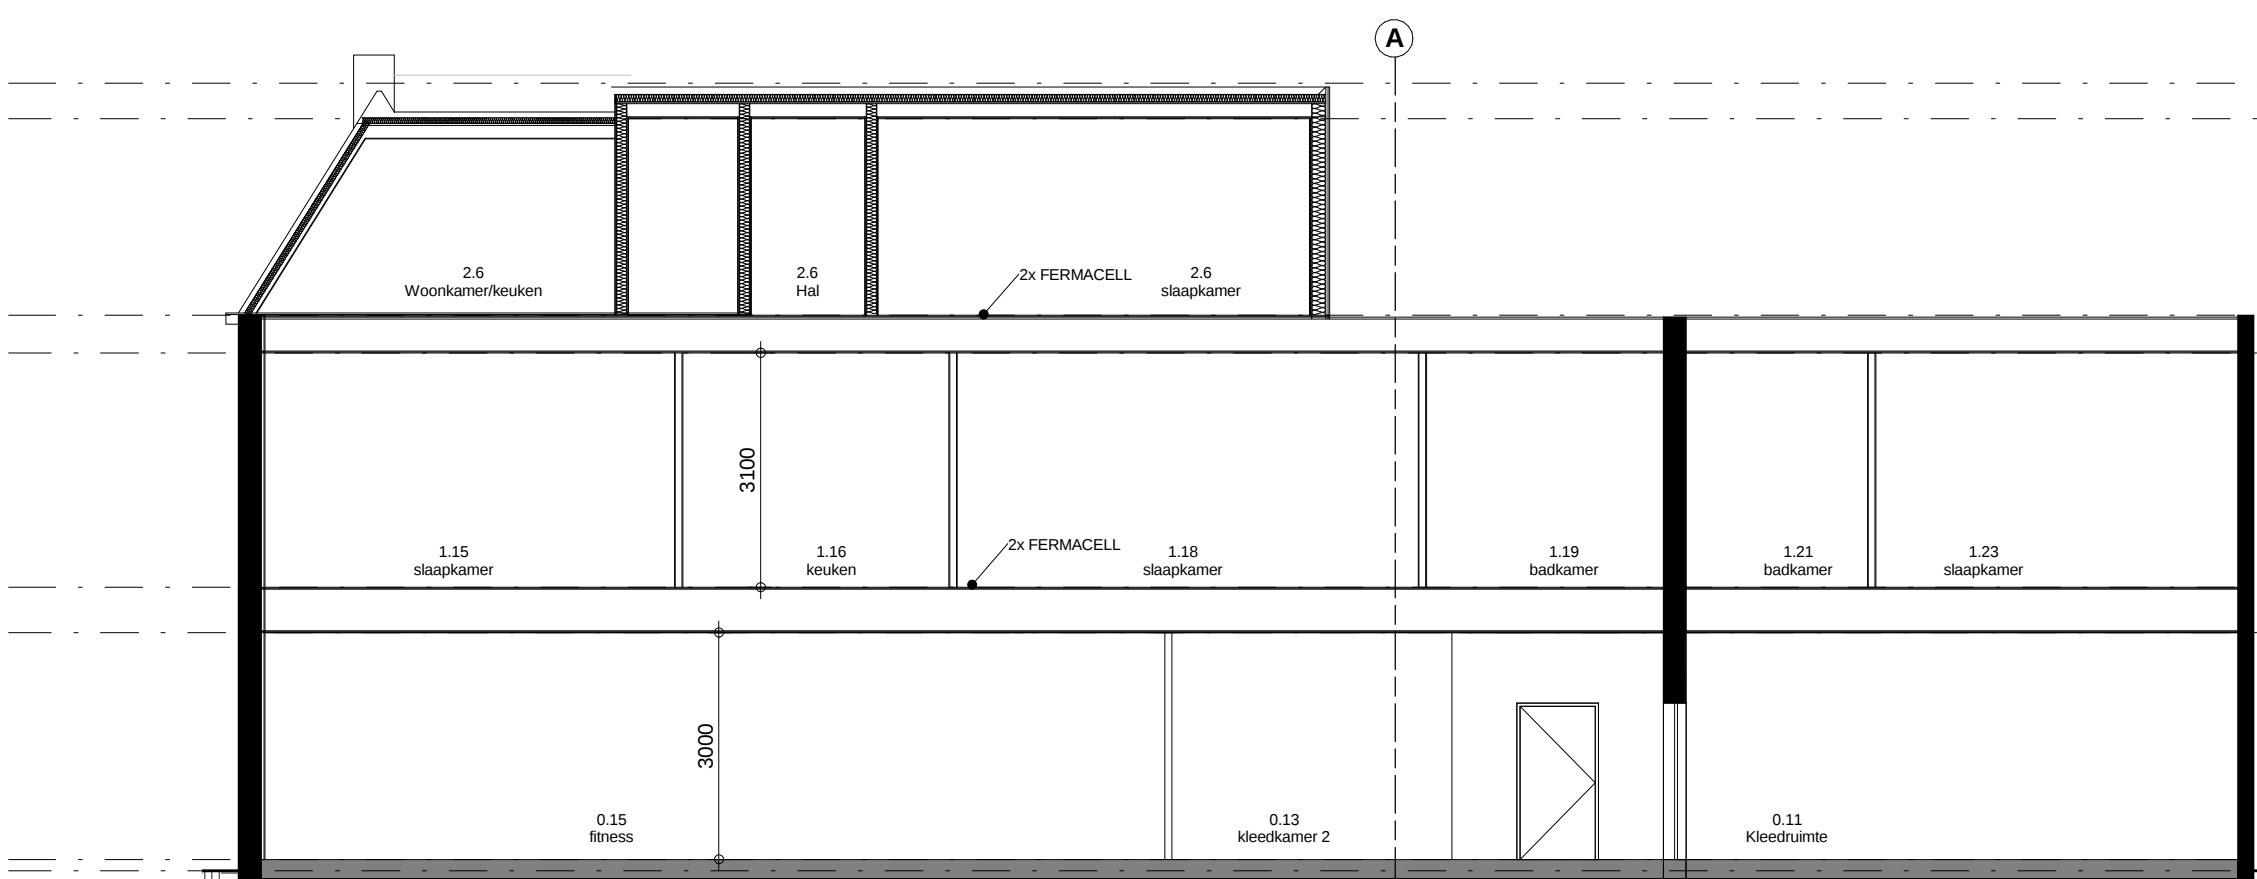

A-A  
schaal 1 : 100

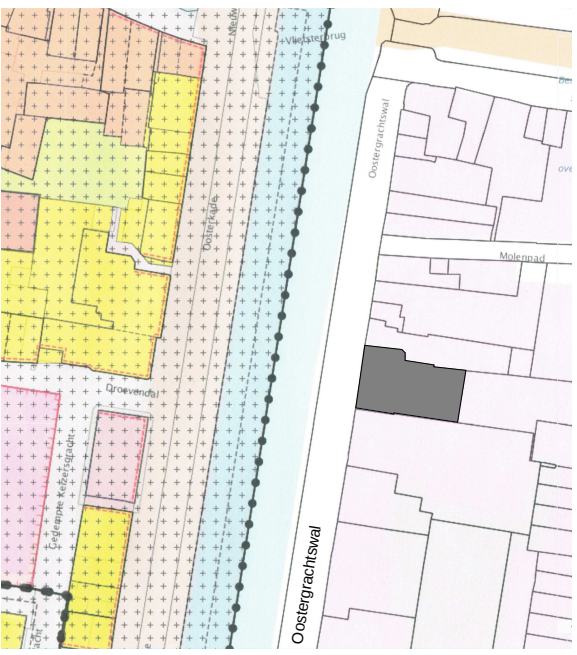

Situatie

schaal 1 : 2000

Kadastrale gemeente: Leeuwarden  
Cadastreel nummer: 33921

plan: Oostergrachtswal 33-35 Leeuwarden

opdr.g.: K. Adema

ontwerper: Realisatie appartementen dak

datum: 17-10-2014

formaat: A0

schaal: As indicated

get.: aut. pti: ka

status: definitief

wijz.: get.:  
datum:

work no.: 2014-68

blad no.: DO-01

datum: 17-10-2014

formaat: A0

schaal: As indicated

get.: aut. pti: ka

status: definitief