



Begane grond hok

schaal 1 : 50

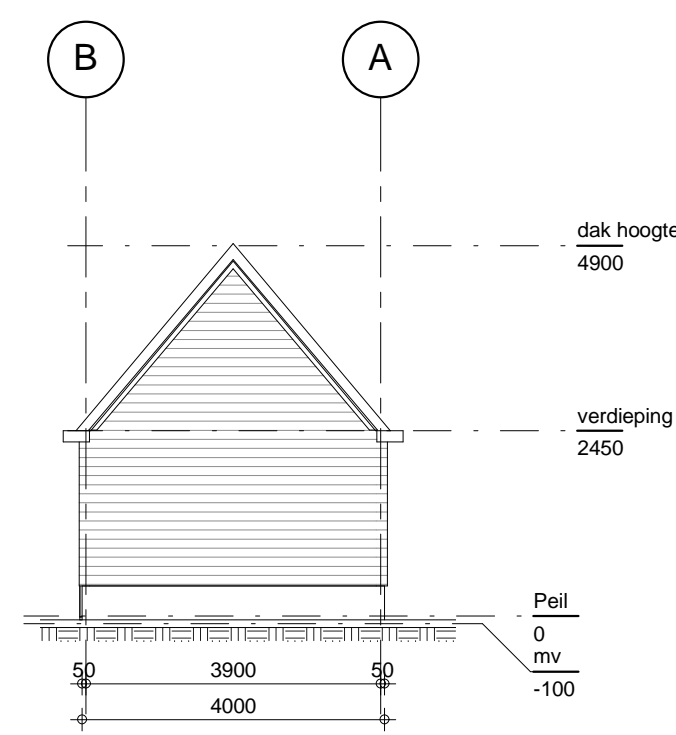


Voorgevel hok

schaal 1 : 100

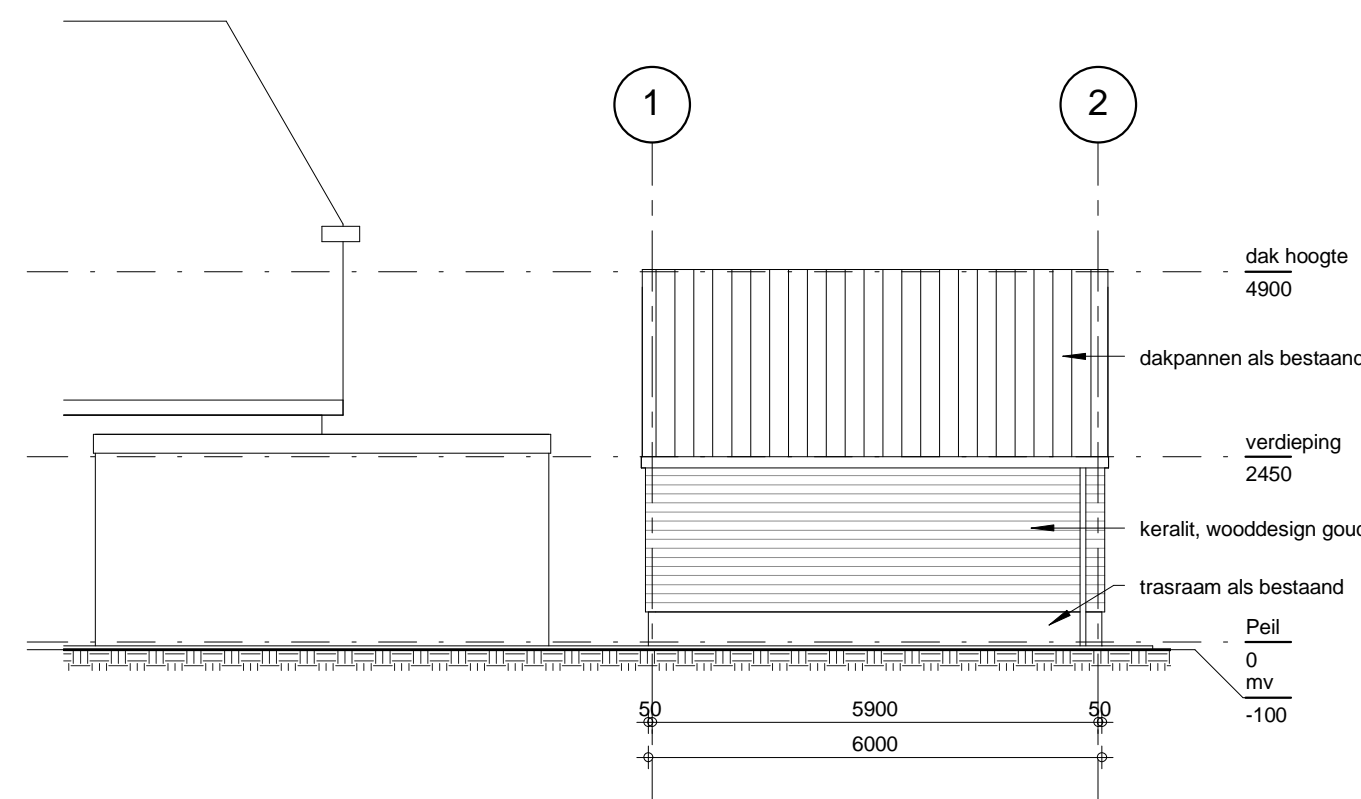


Rechterzijgevel hok

schaal 1 : 100

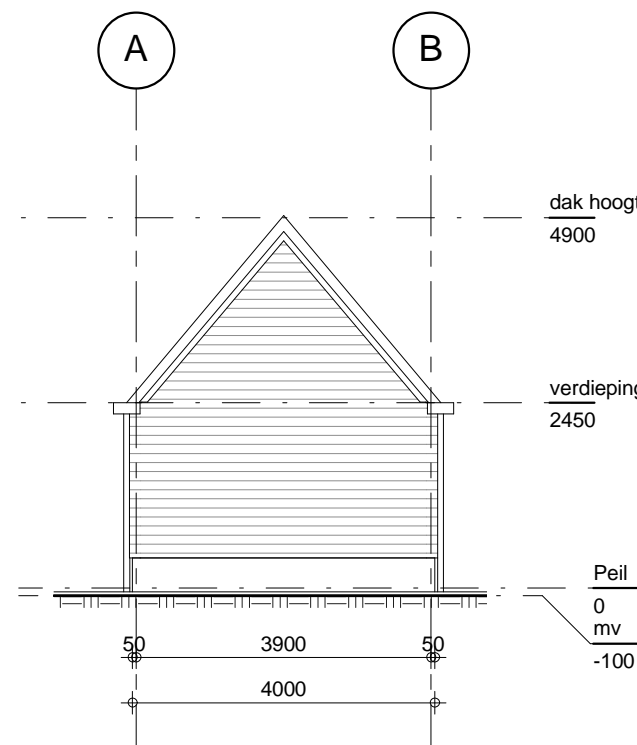


Achtergevel hok

schaal 1 : 100

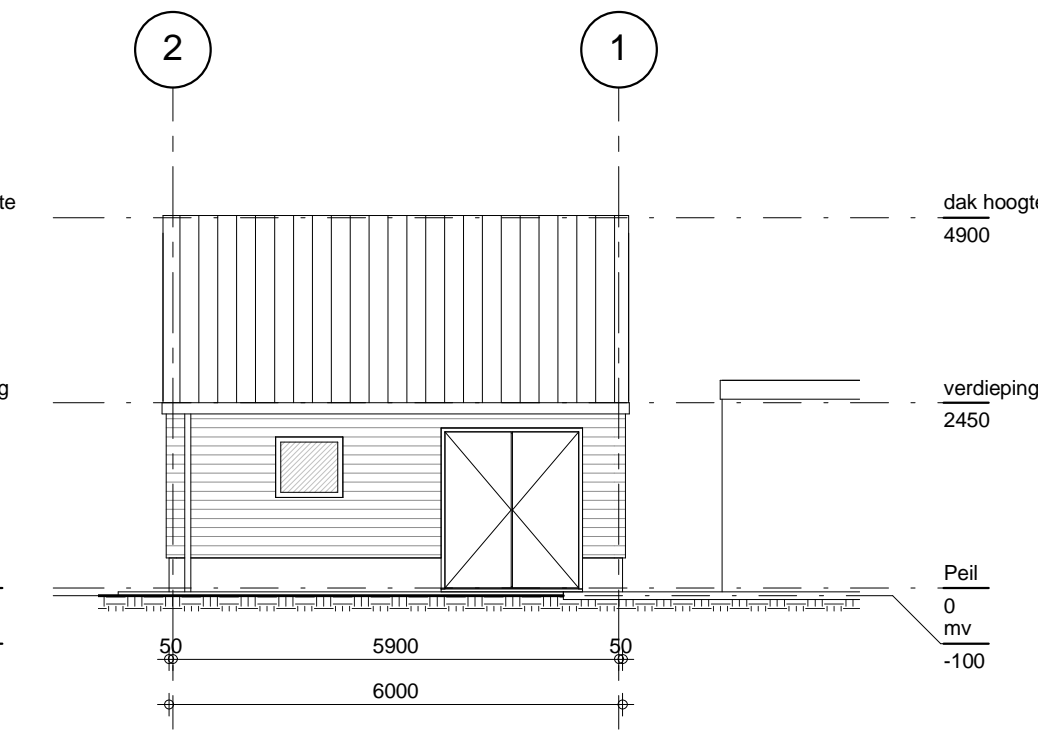


Linkerzijgevel hok

schaal 1 : 100

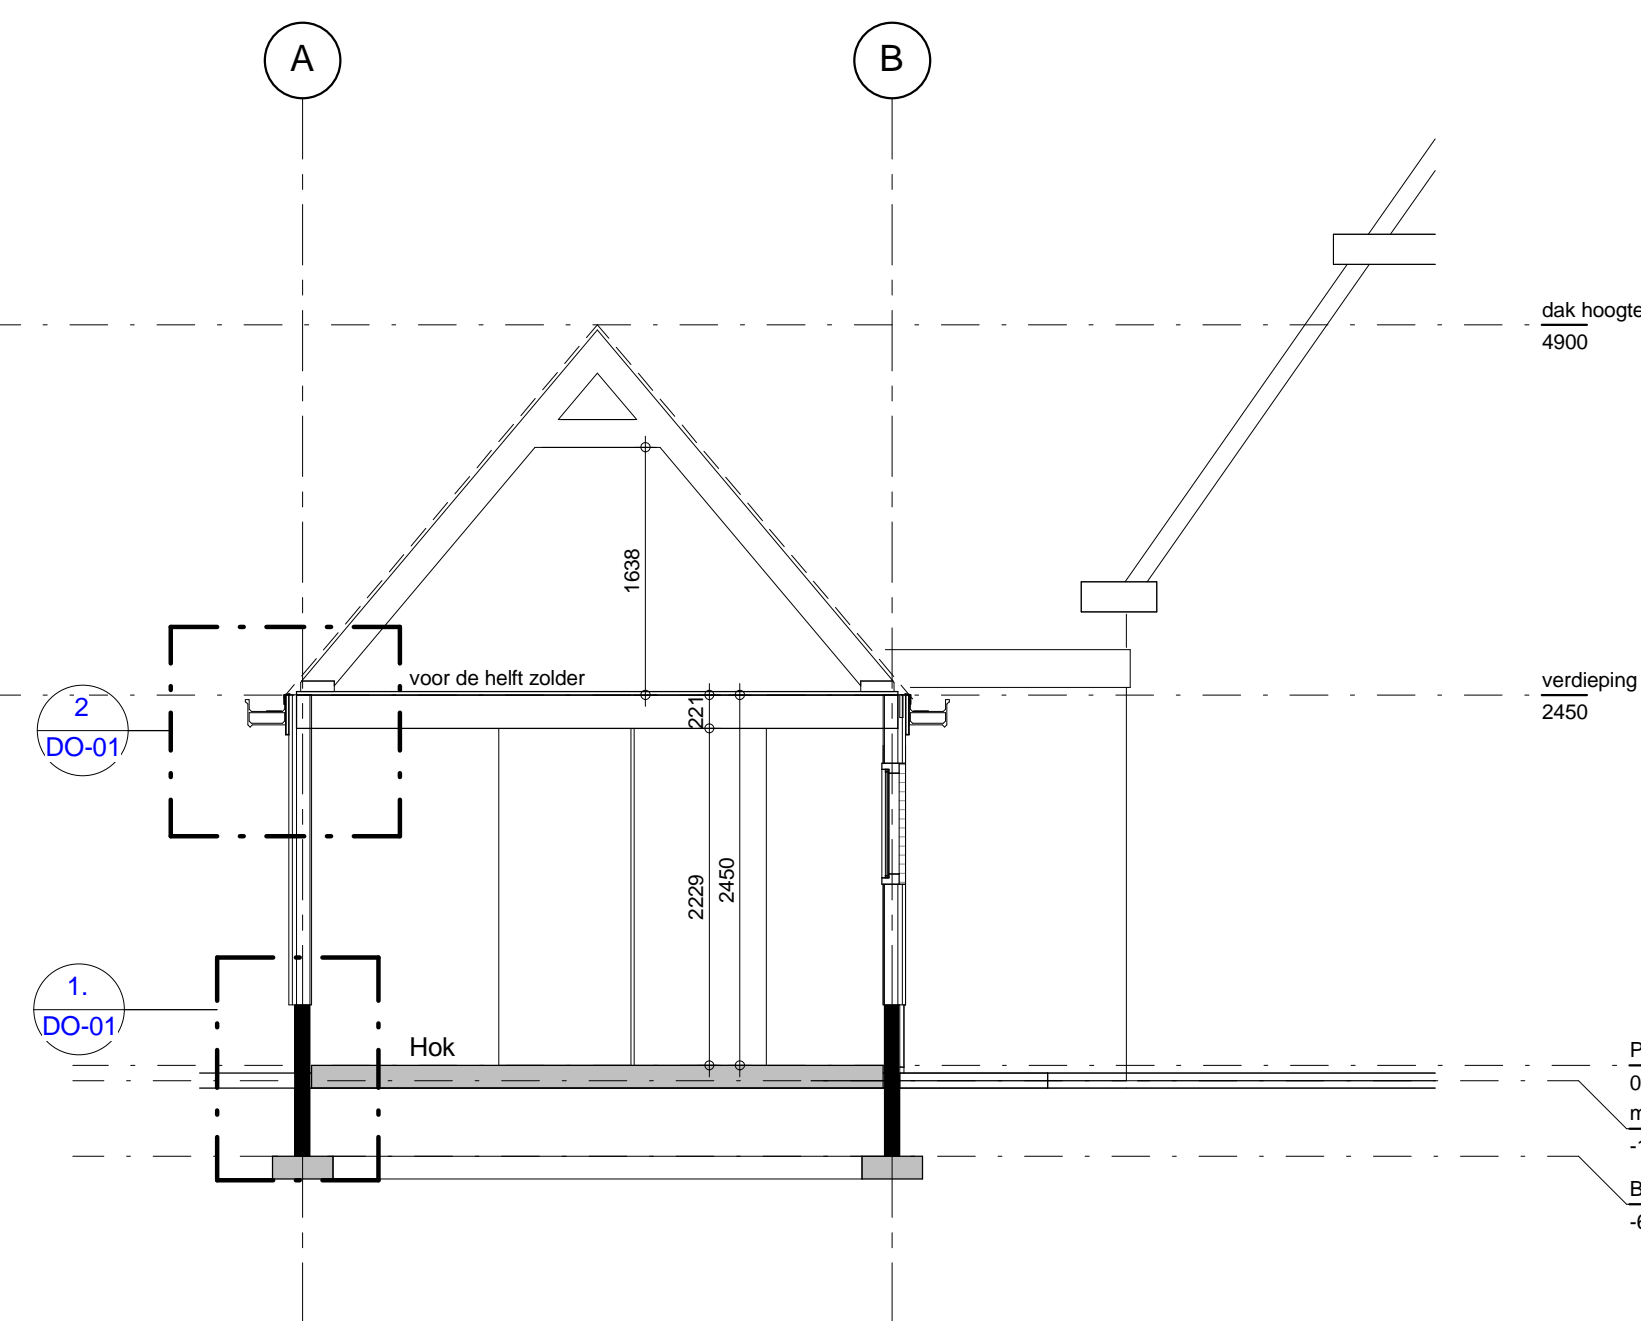


Doorsnede A-A

schaal 1 : 50

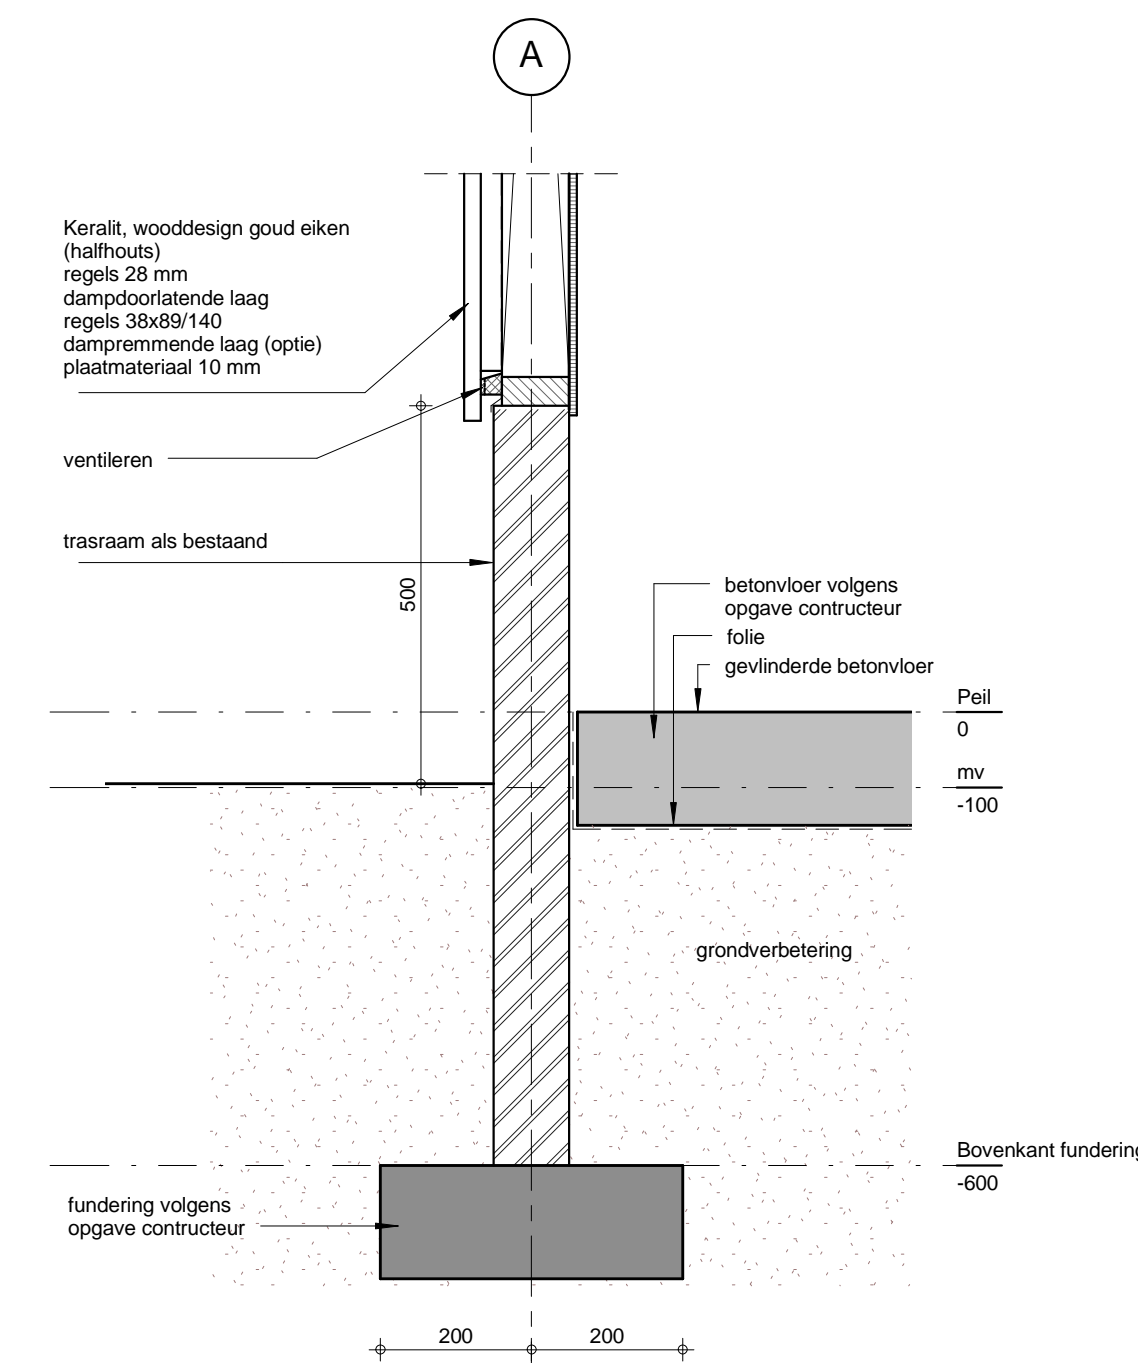

principe detail 1.

schaal 1 : 10

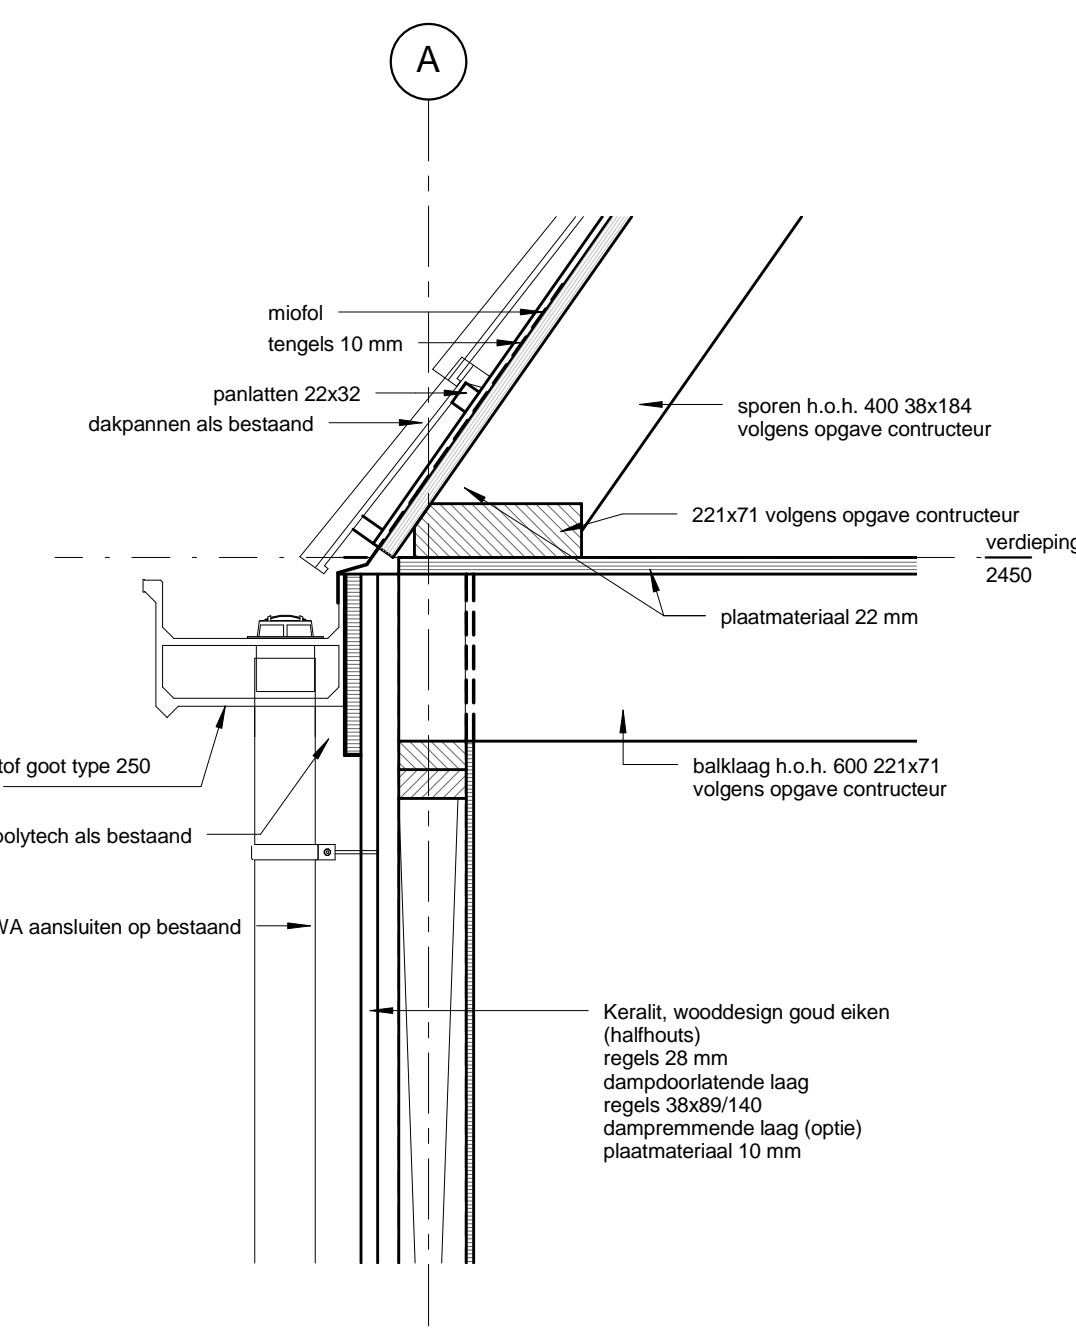

principe detail 2.

schaal 1 : 10




impressie - straat -

schaal 1 : 1



impressie - tuin -

schaal 1 : 1

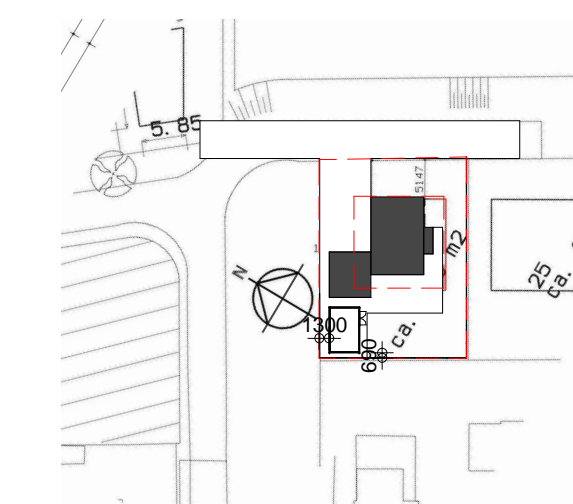

situatie


schaal 1 : 1000



Foto's bestand



Dakpannen bestand

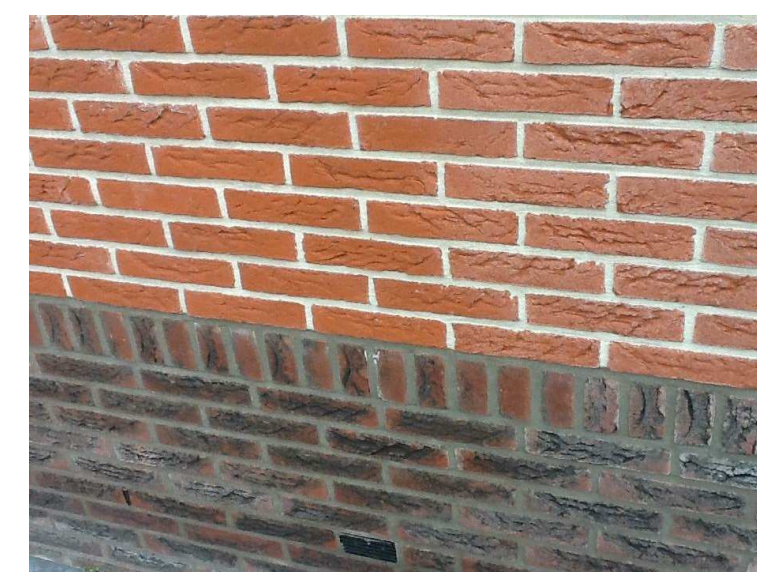

Metselwerk bestand



Keramiet, wooddesign goud eiken

plan: Nieuwbouw hok - Trije keningenwei 14 te Winsum -
opdr.g.: G. Dijkstra
onderdeel: Nieuwe situatie



wijz.: A get.: adt
datum.: 25-02-2015

werk no.: 2014-69
blad no.: DO-01^A

datum.: 08-10-2014
formaat: A1
schaal: As indicated
get.: adt prijl.: gd
status.: definitief