



Boven aanzicht
 schaal 1 : 50

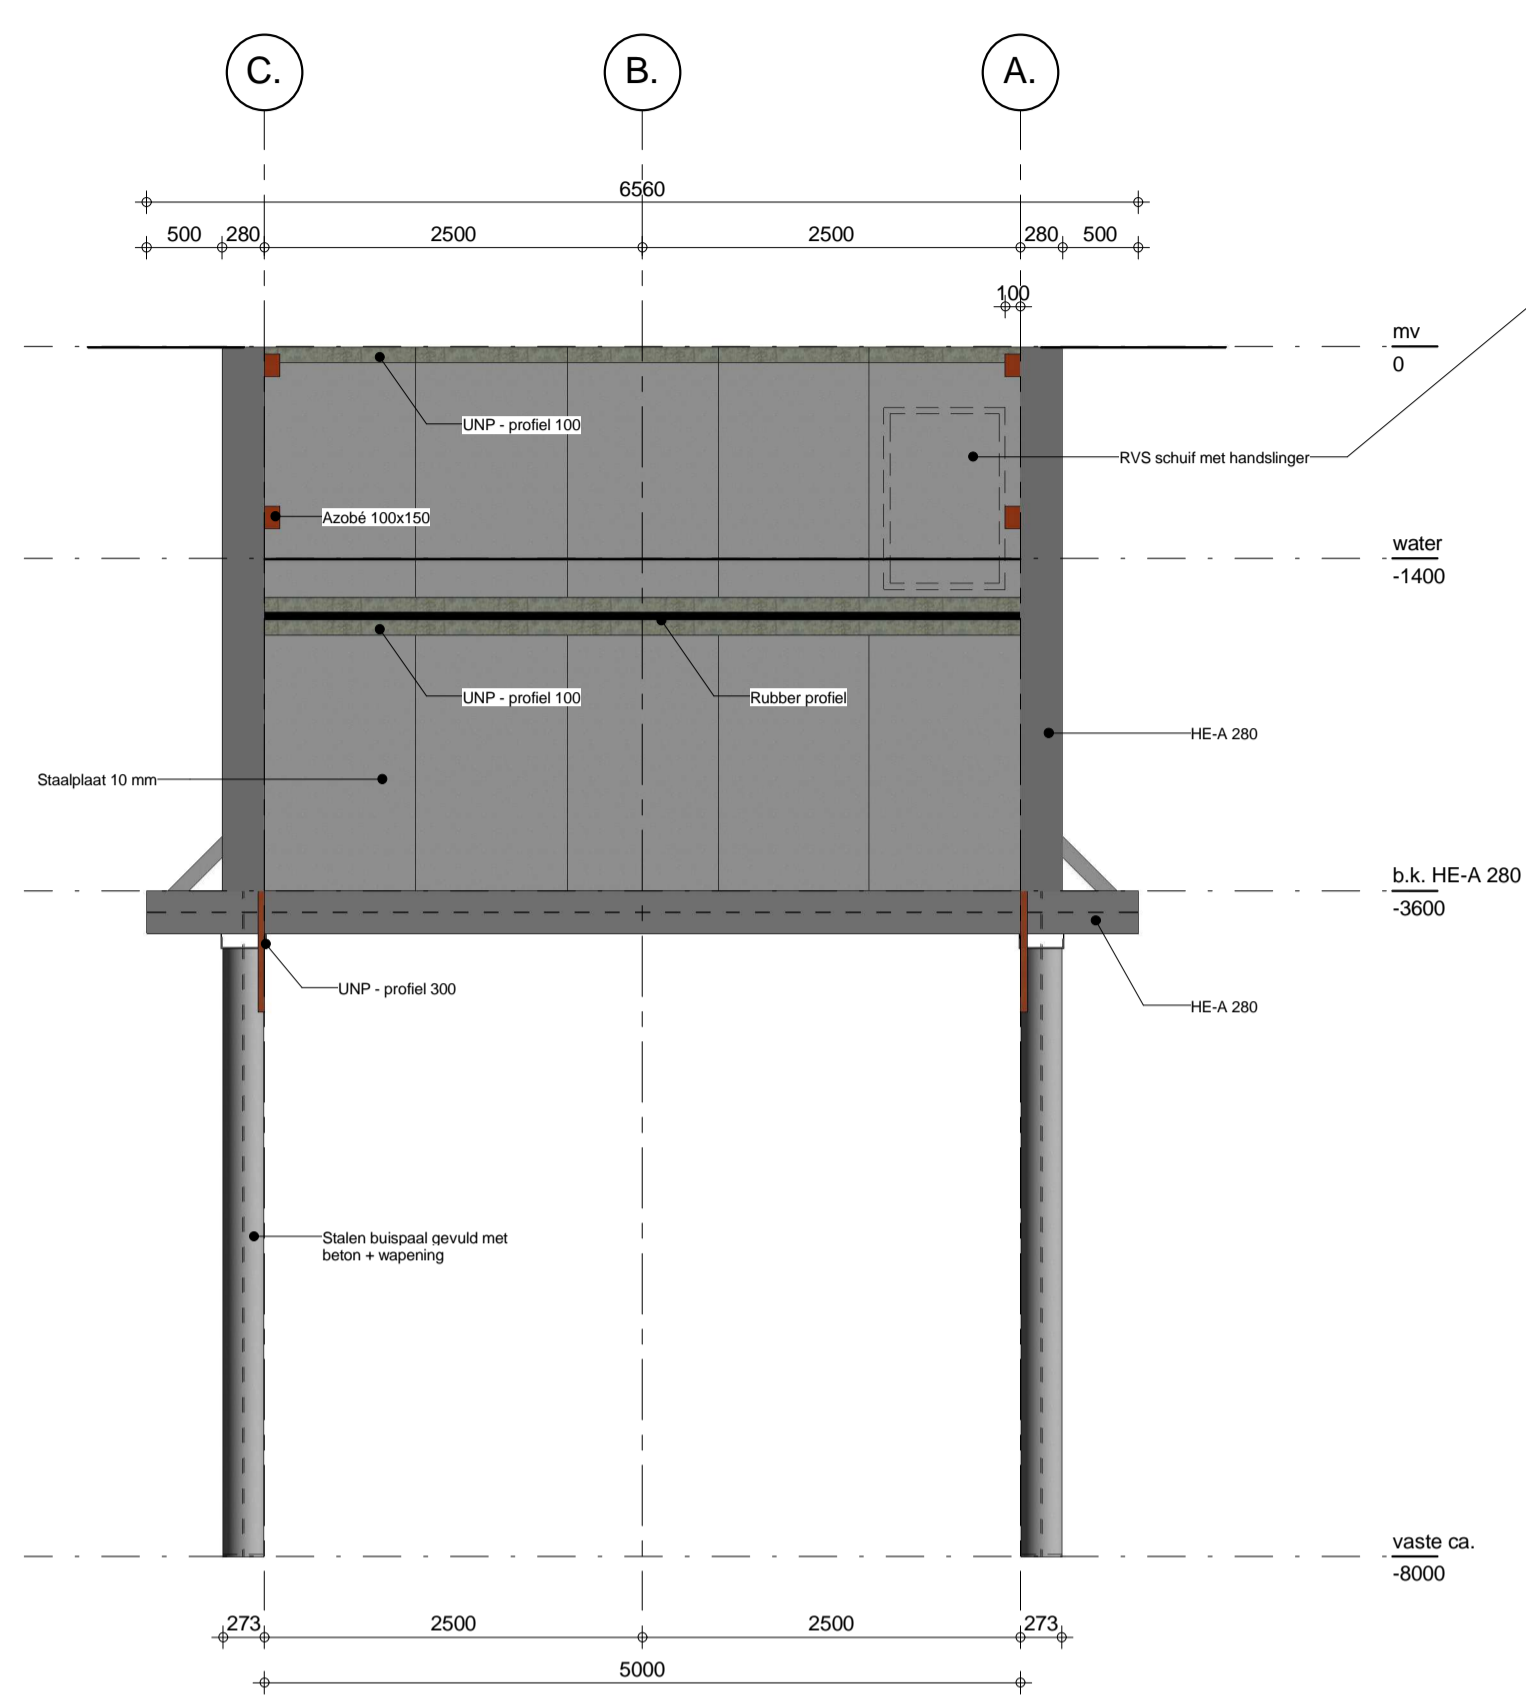


A-A
 schaal 1 : 50

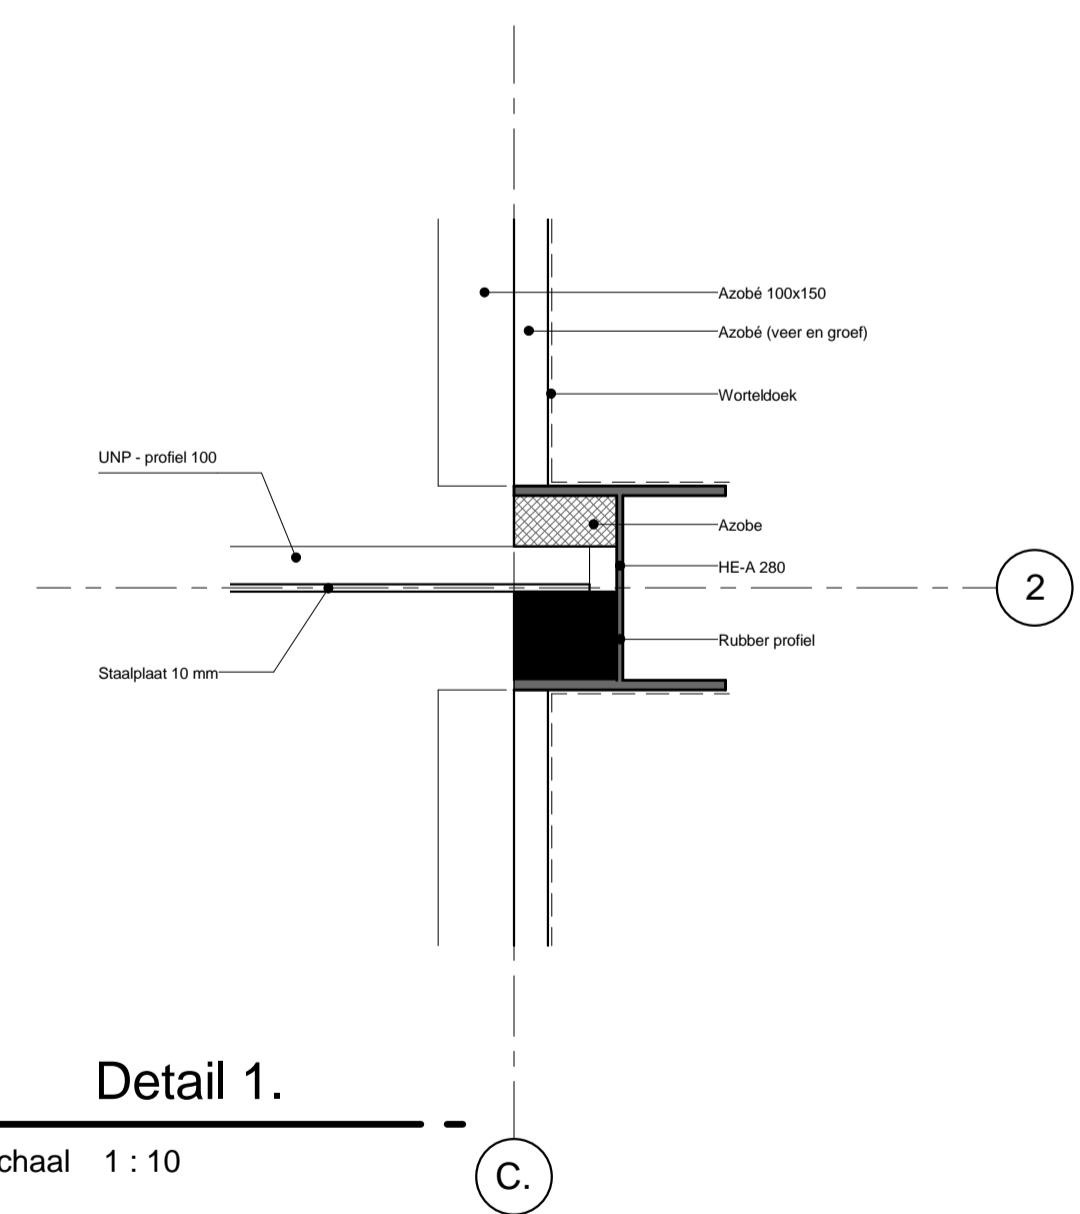

Detail 1.
 schaal 1 : 10



RVS schuif met handlinger

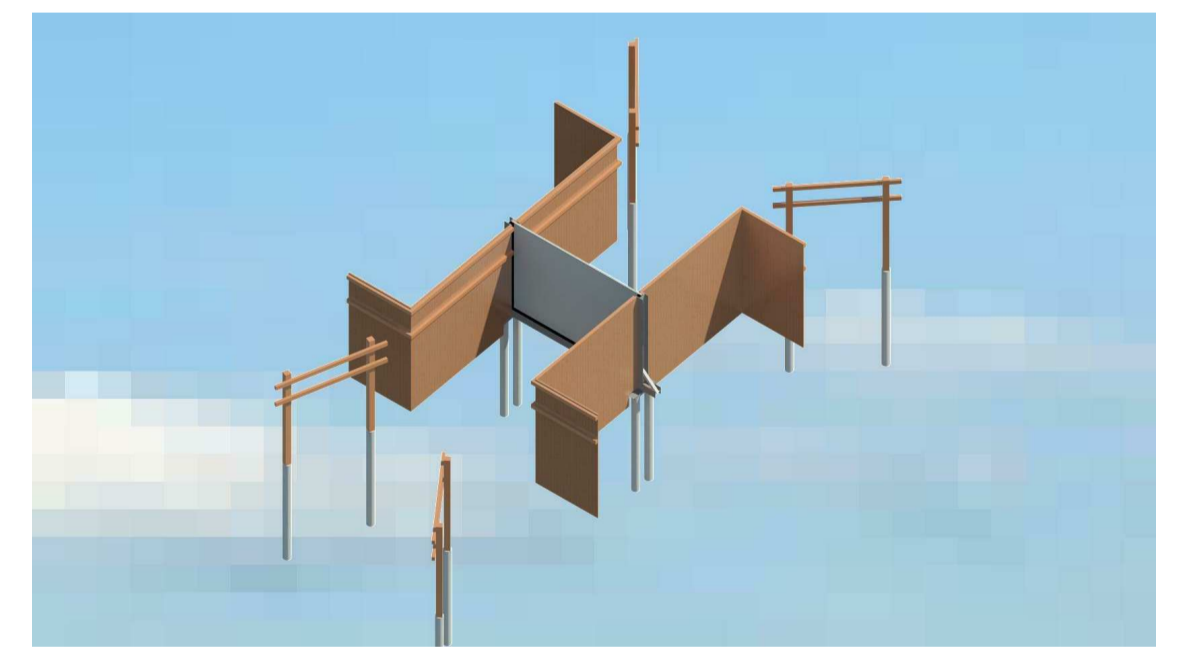

impressie
 schaal 1 : 1