



Noordgevel

schaal 1 : 100

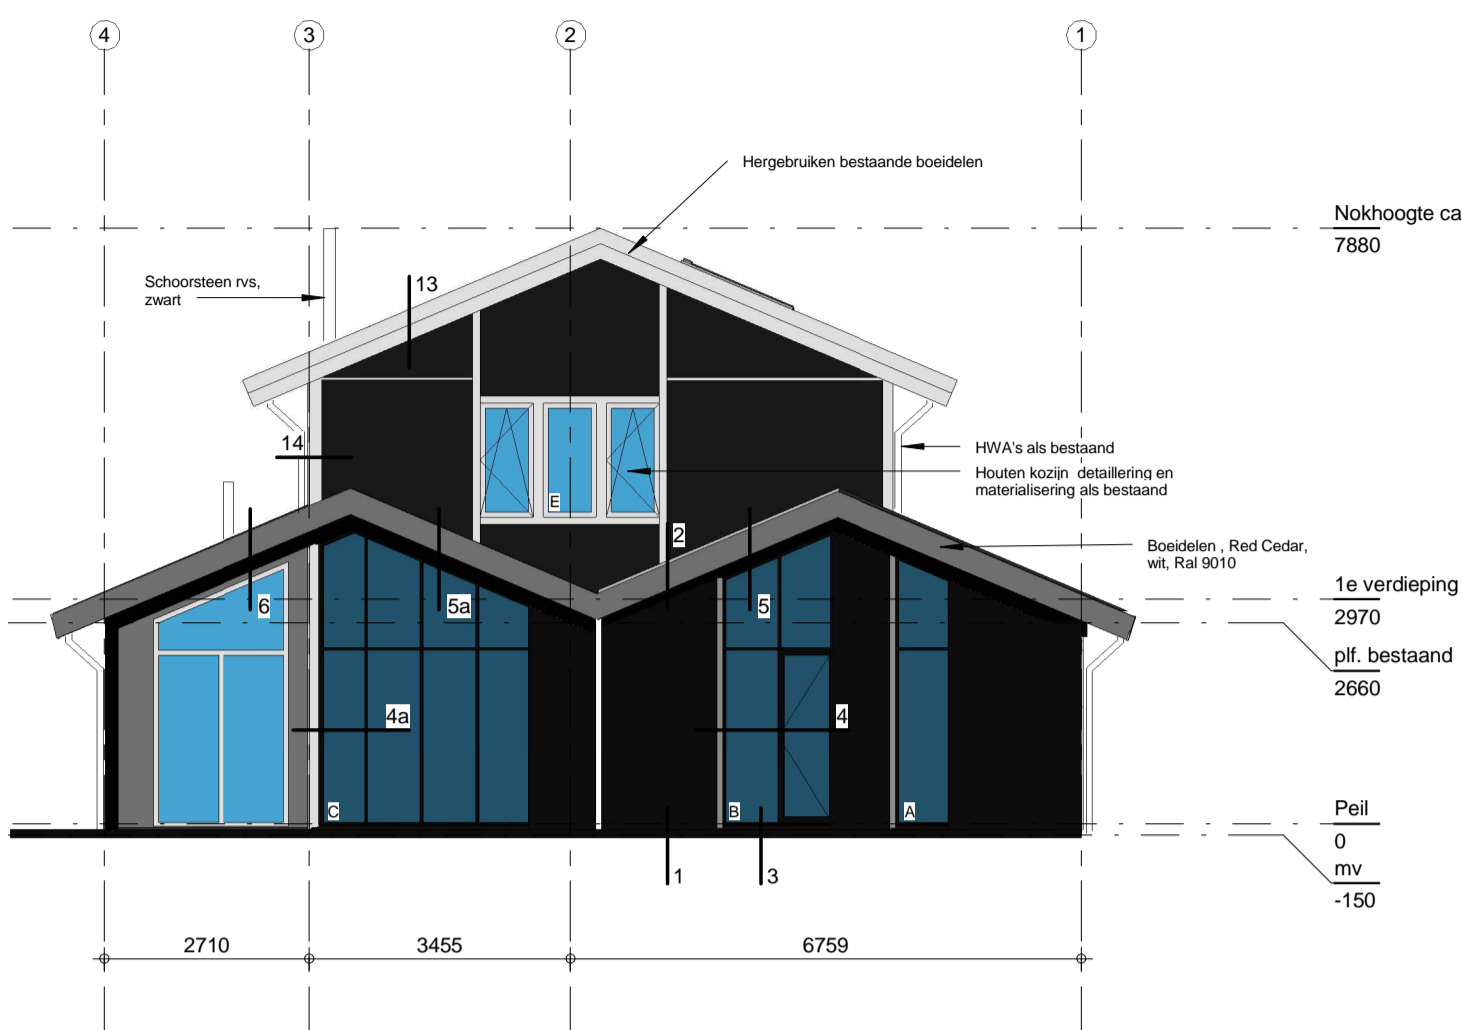


Oostgevel

schaal 1 : 100

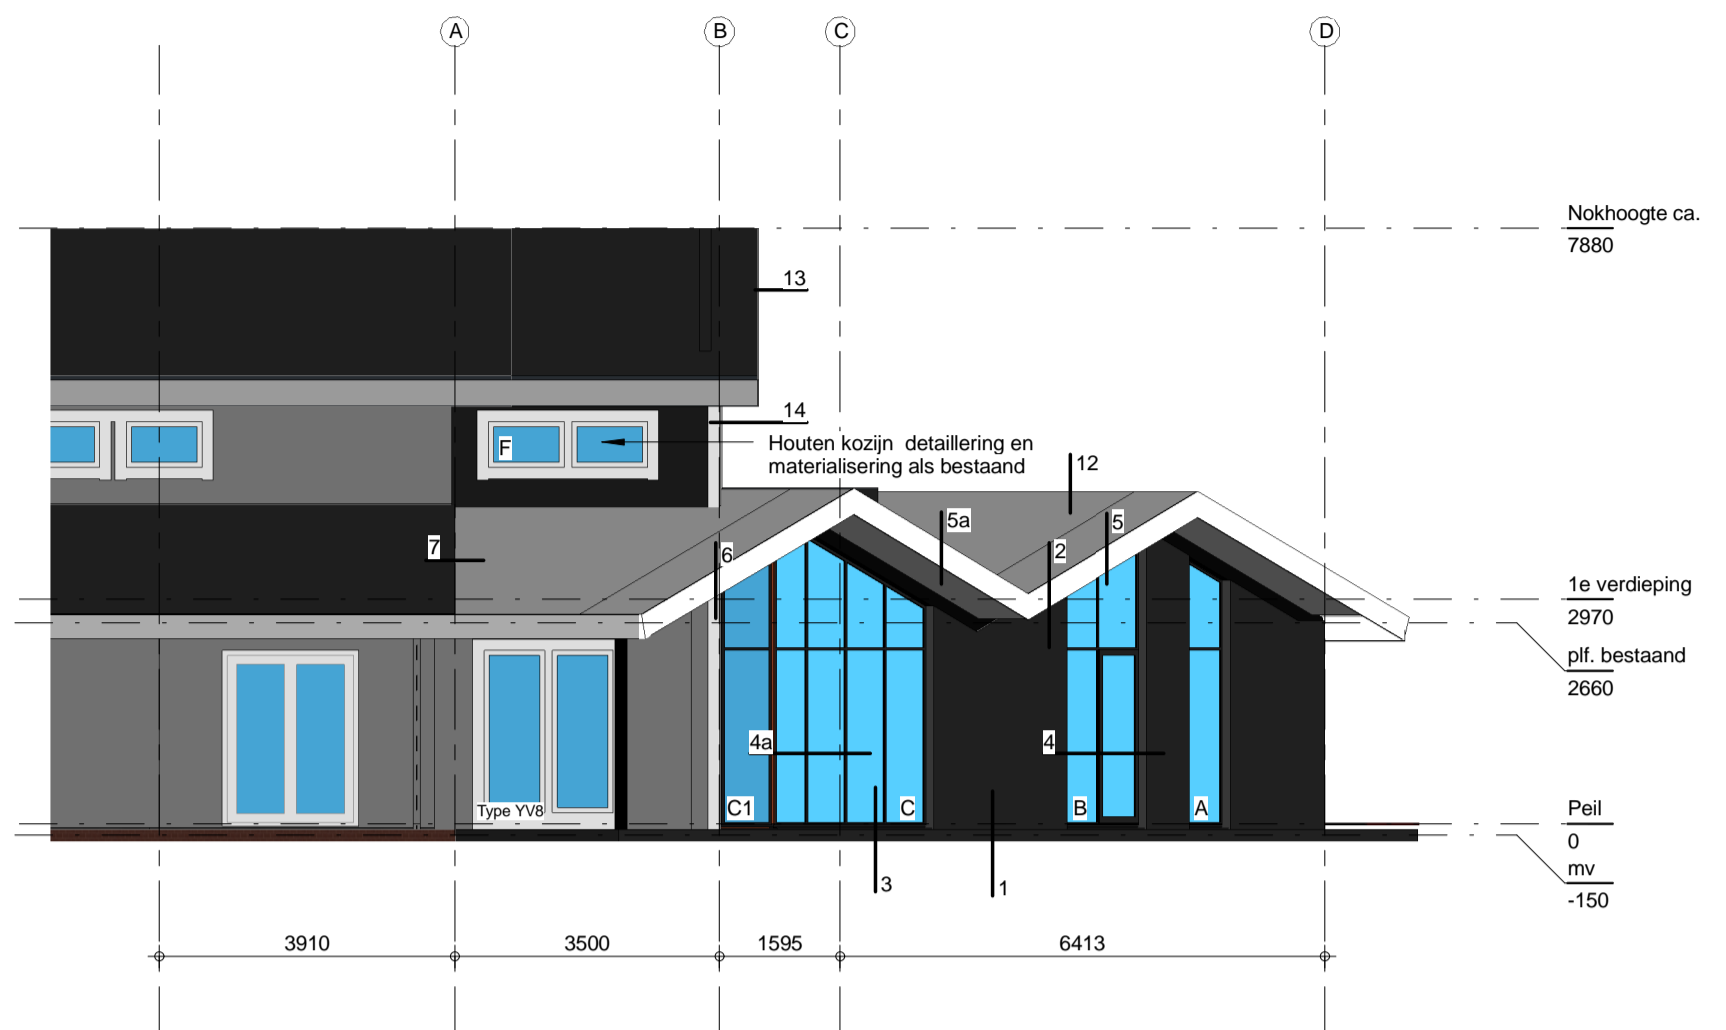


Zuidgevel

schaal 1 : 100

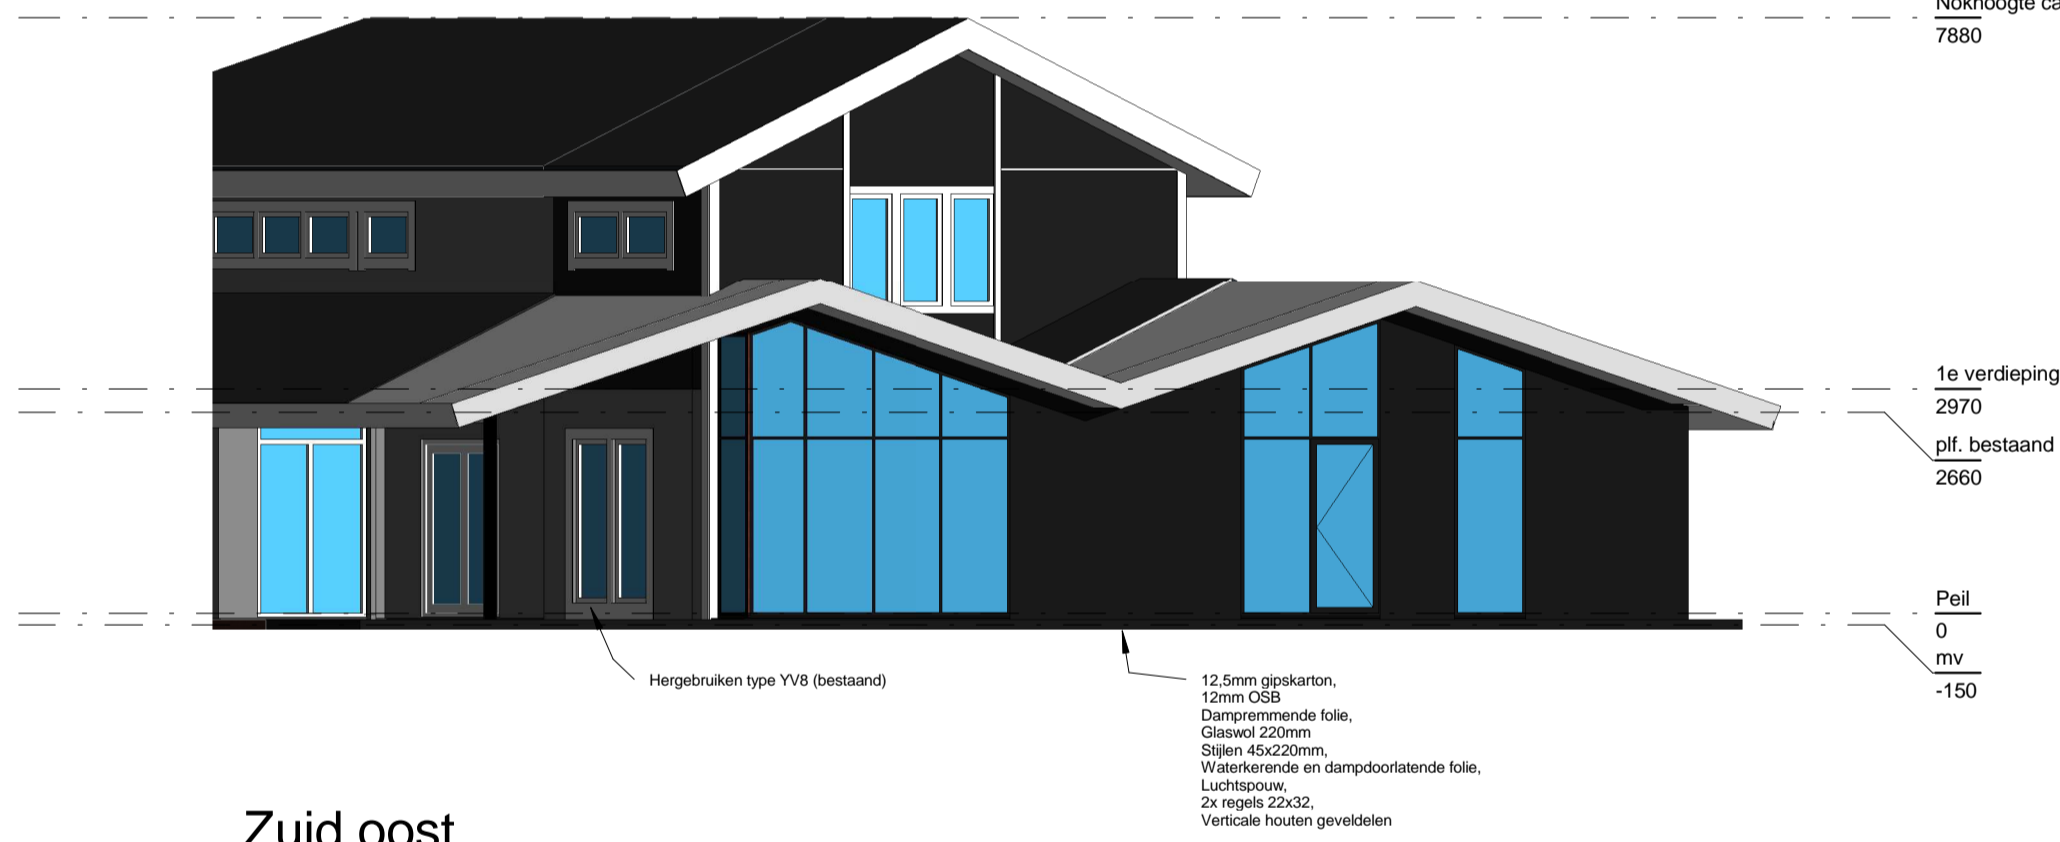


Zuid oost

schaal 1 : 100

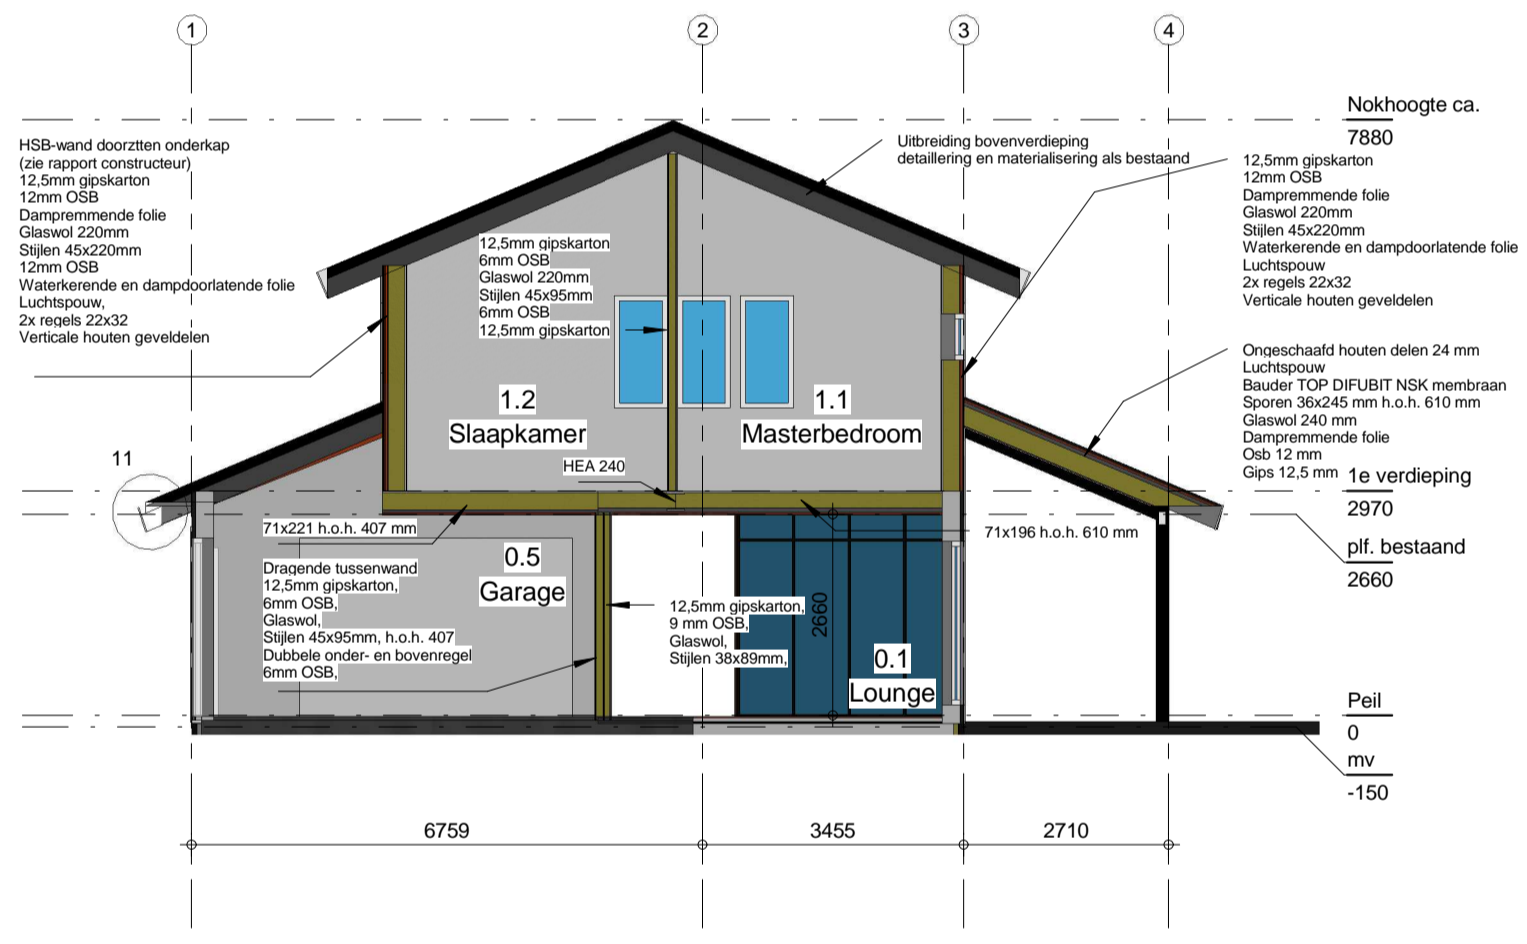

A-A

schaal 1 : 100

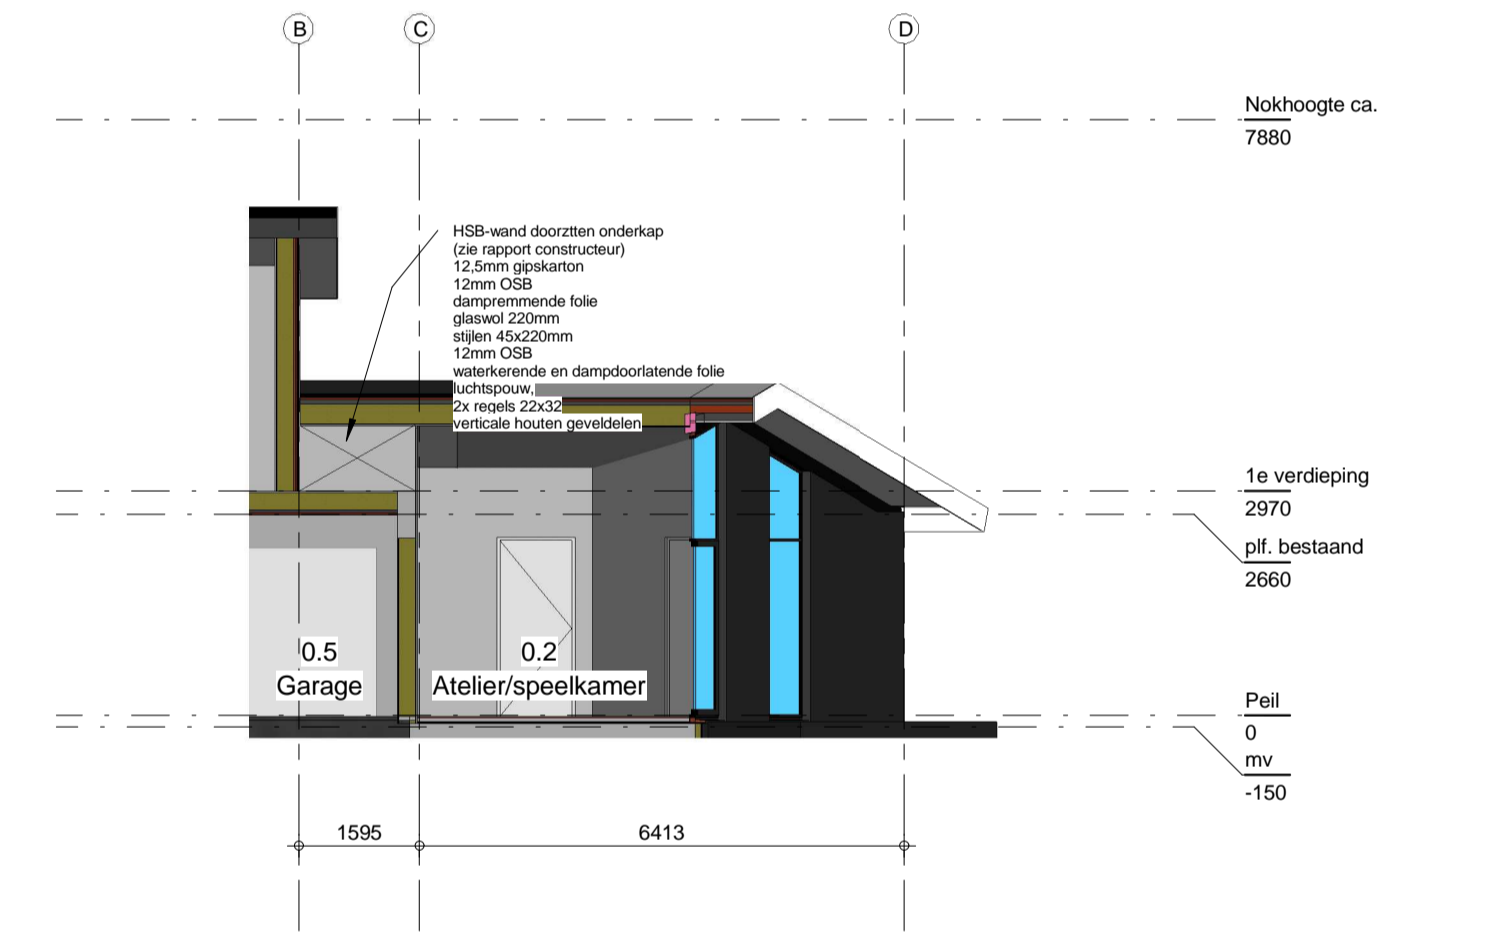

B-B

schaal 1 : 100



Impressie hoek

schaal 1 : 1