


Zuidwestgevel

schaal 1 : 100

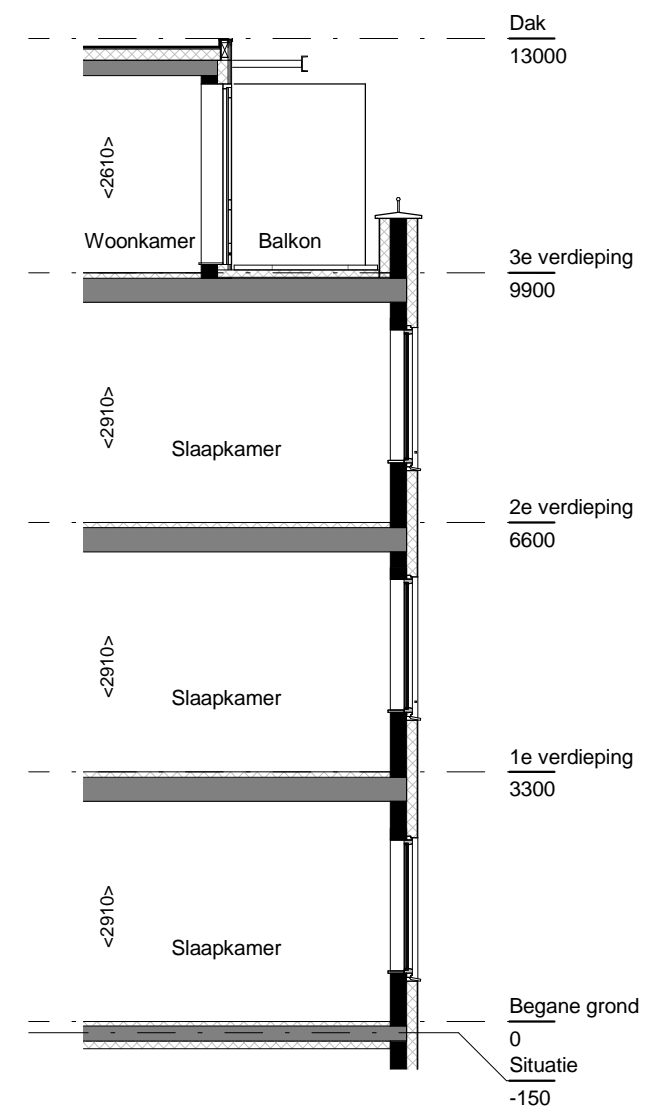

Doorsnede

schaal 1 : 100

plan: 12 Appartementen 'Palazzo Rimini' Almere Poort

Beraka Real Estate b.v.

onderdeel: Zuidwestgevel-Doorsnede

blad no.: V-11

datum: 03-07-2013

formaat: A3

schaal: 1:100

get.: adt prjl.: wa

status: definitief