
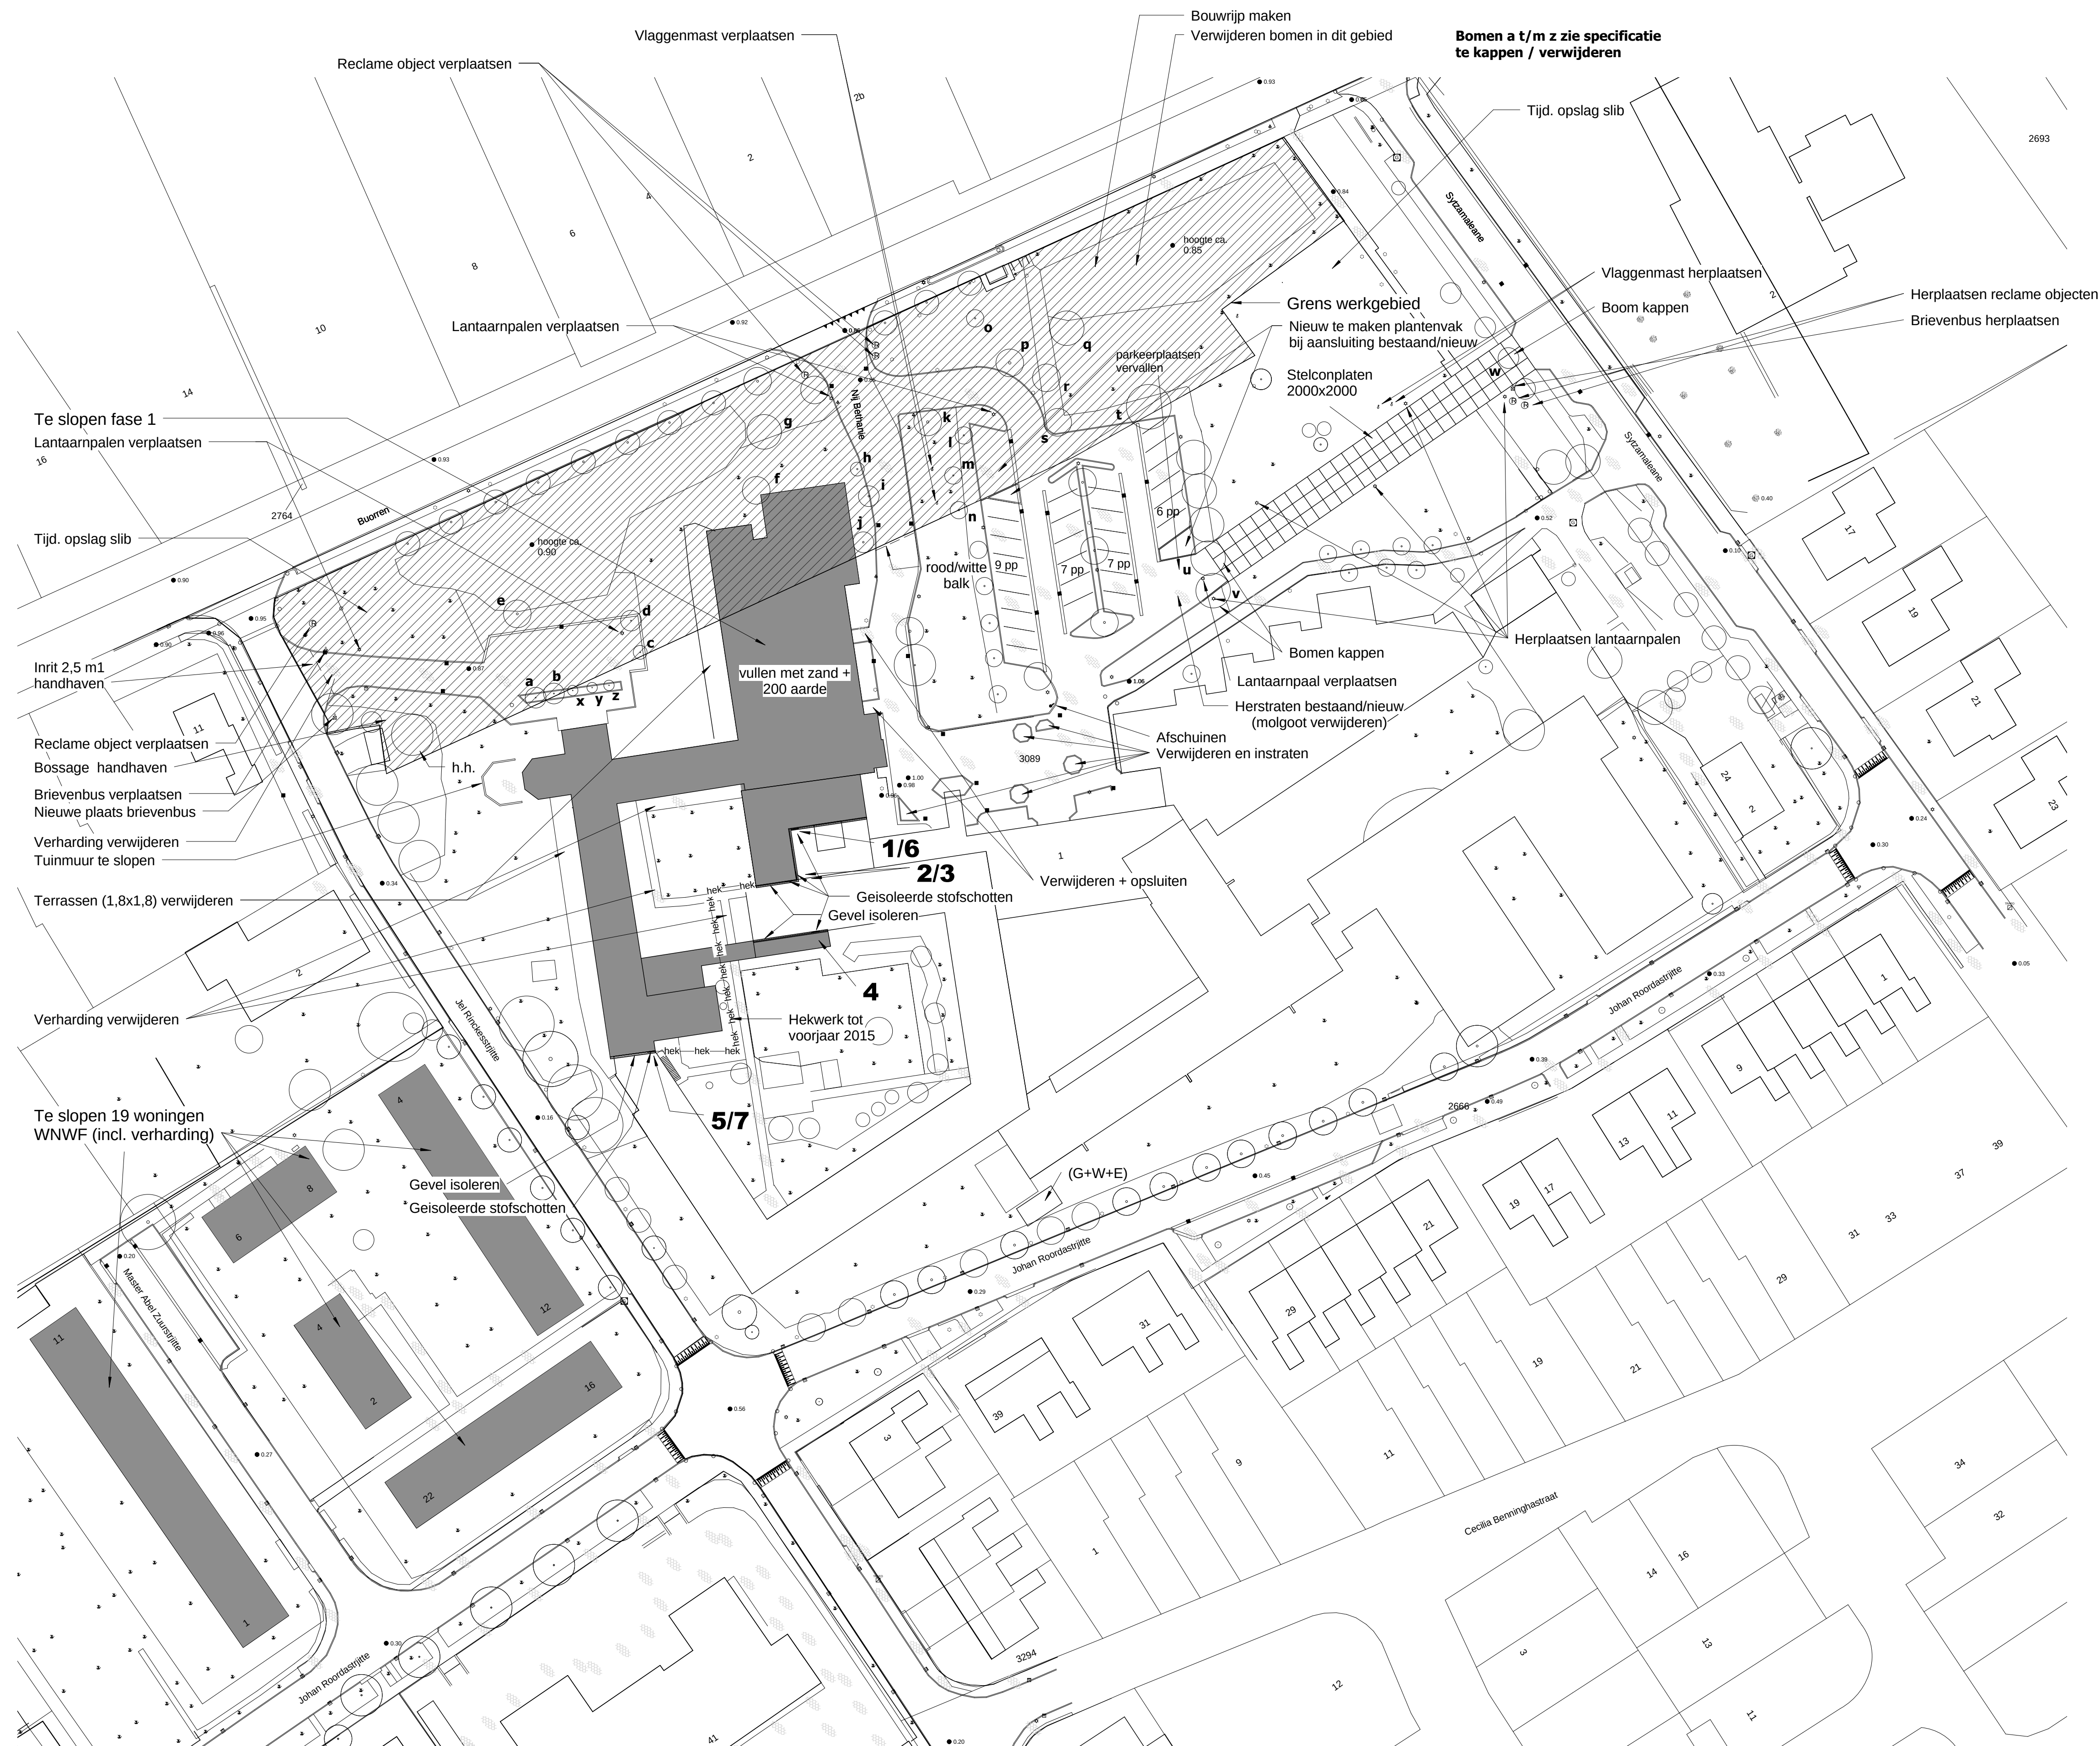
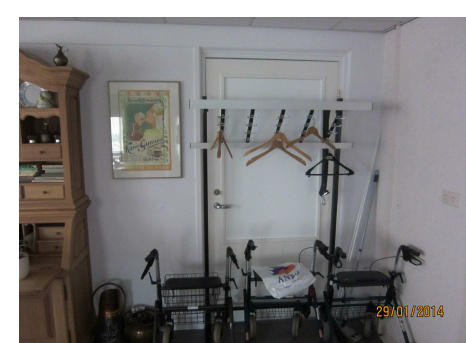
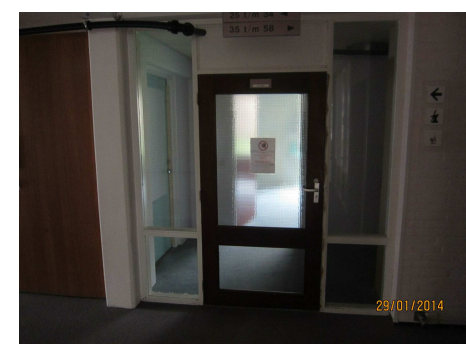


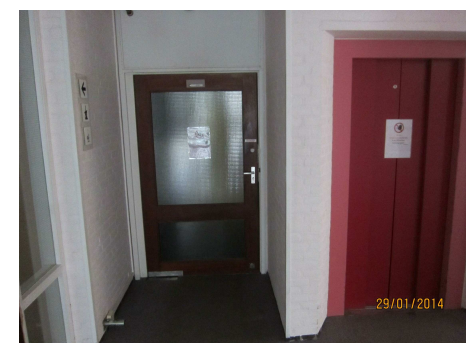

Totaal overzicht

schaal 1 : 500

wijz. : get. :
datum.:

werk no.: 2014-51

blad no. : B-01

datum	: 10-02-2014
formaat	: A1
schaal	: 1 : 500
get.	: adt prjl.: rh
status	: definitief

plan: Nij Bethanië Tzummarum

opdr.g.: Zorgpartners Friesland

onderdeel: **Totaal overzicht**

**zorgpartners
friesland**
samen voor zorg

Vastgoedbedrijf ZNB
Henri Dunantweg 2
8934 AD LEEUWARDEN
tel: 058 286 7100
telefoonkamer@ZNB.NL

Vastgoedbedrijf ZNB
Henri Dunantweg 2
8934 AD LEEUWARDEN
tel: 058 286 7100
tekenkamer@ZNB.NL