



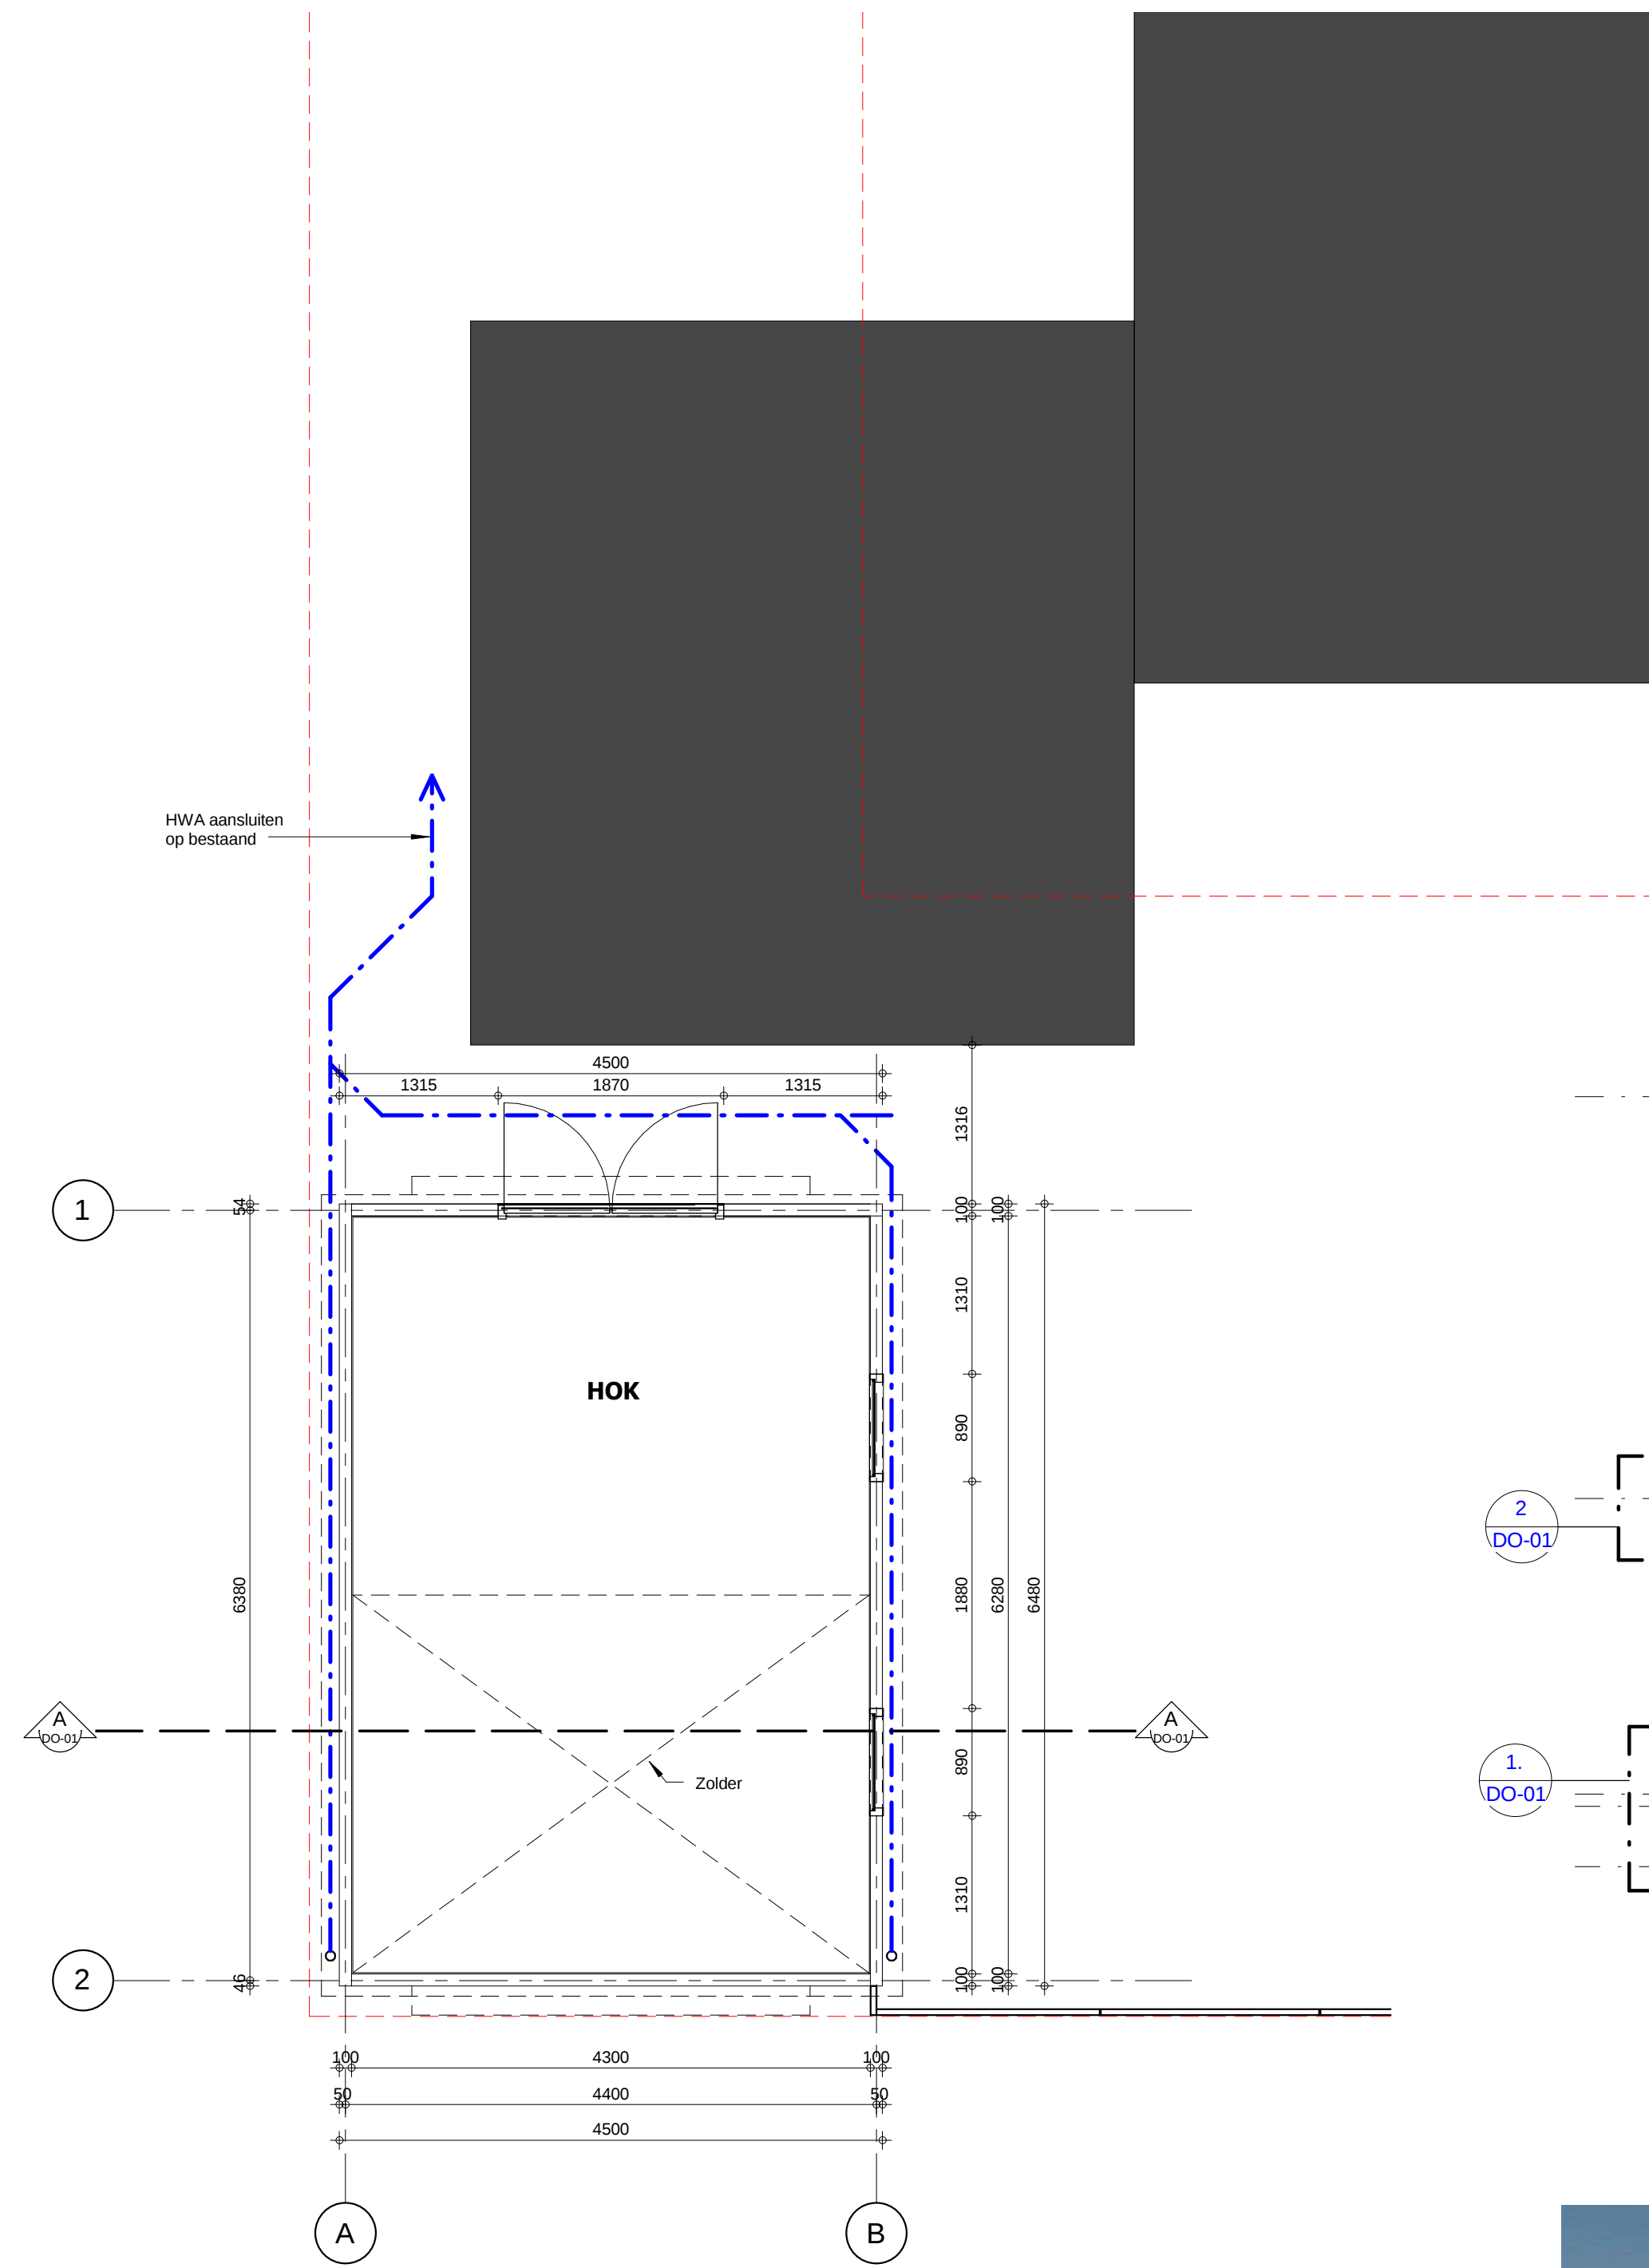


Begane grond hok

schaal 1 : 50

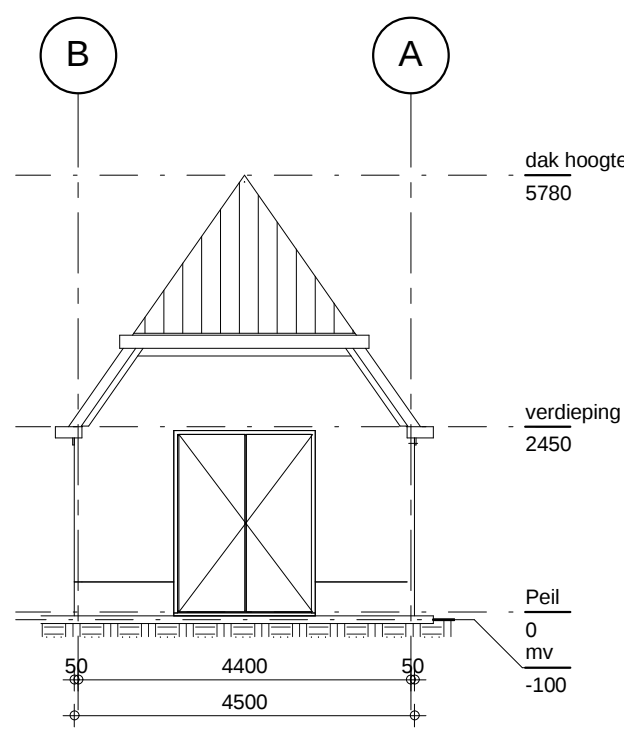


Voorgevel hok

schaal 1 : 100

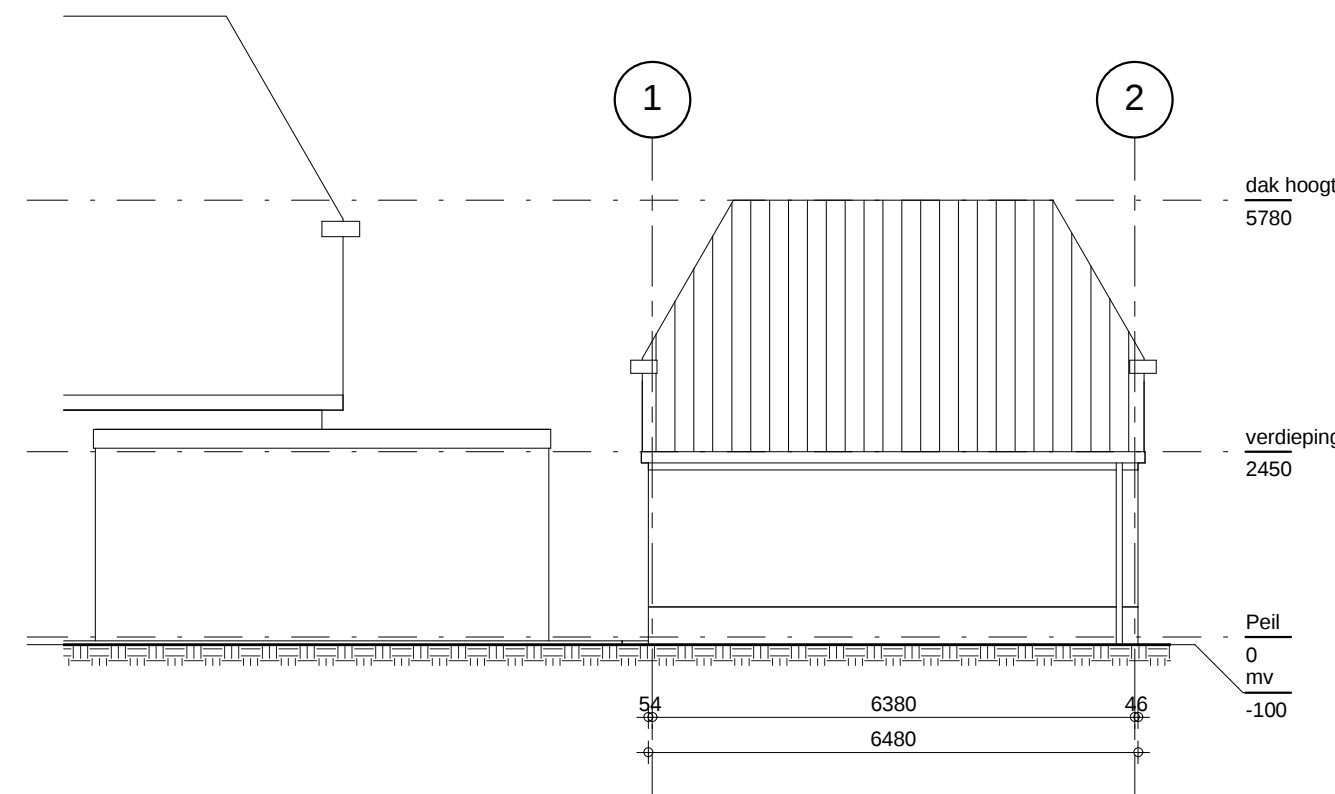


Rechterzijgevel hok

schaal 1 : 100

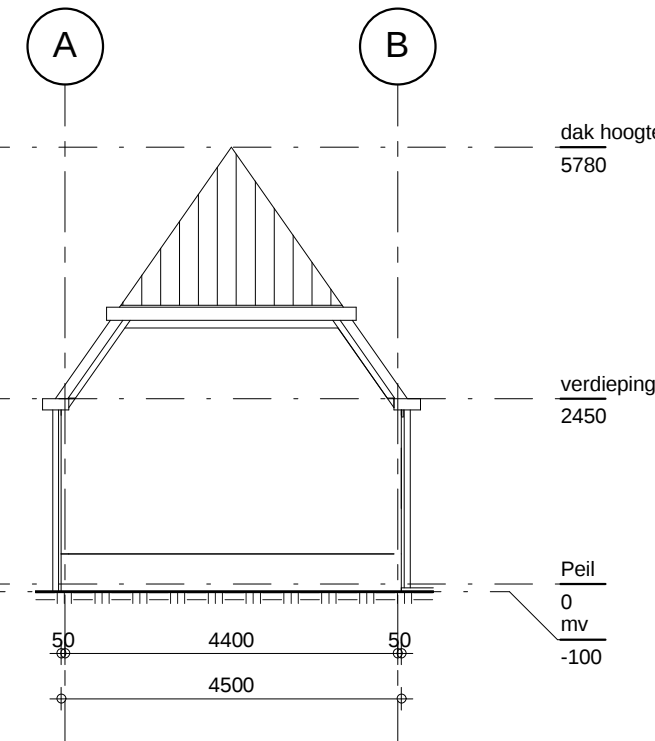


Achtergevel hok

schaal 1 : 100

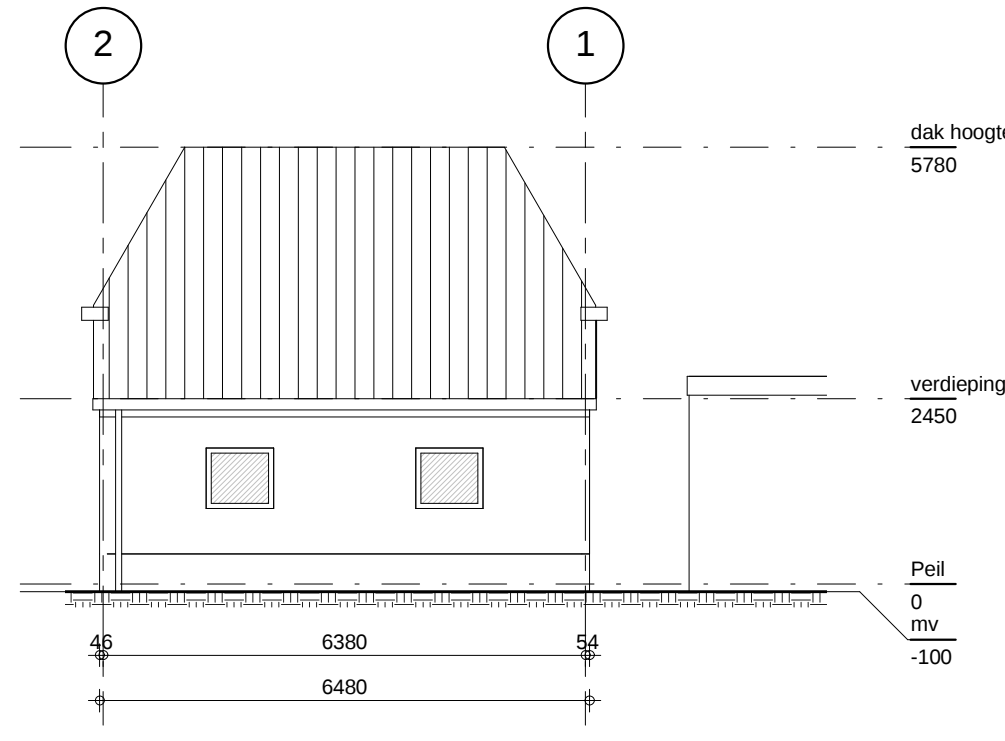


Linkerzijgevel hok

schaal 1 : 100

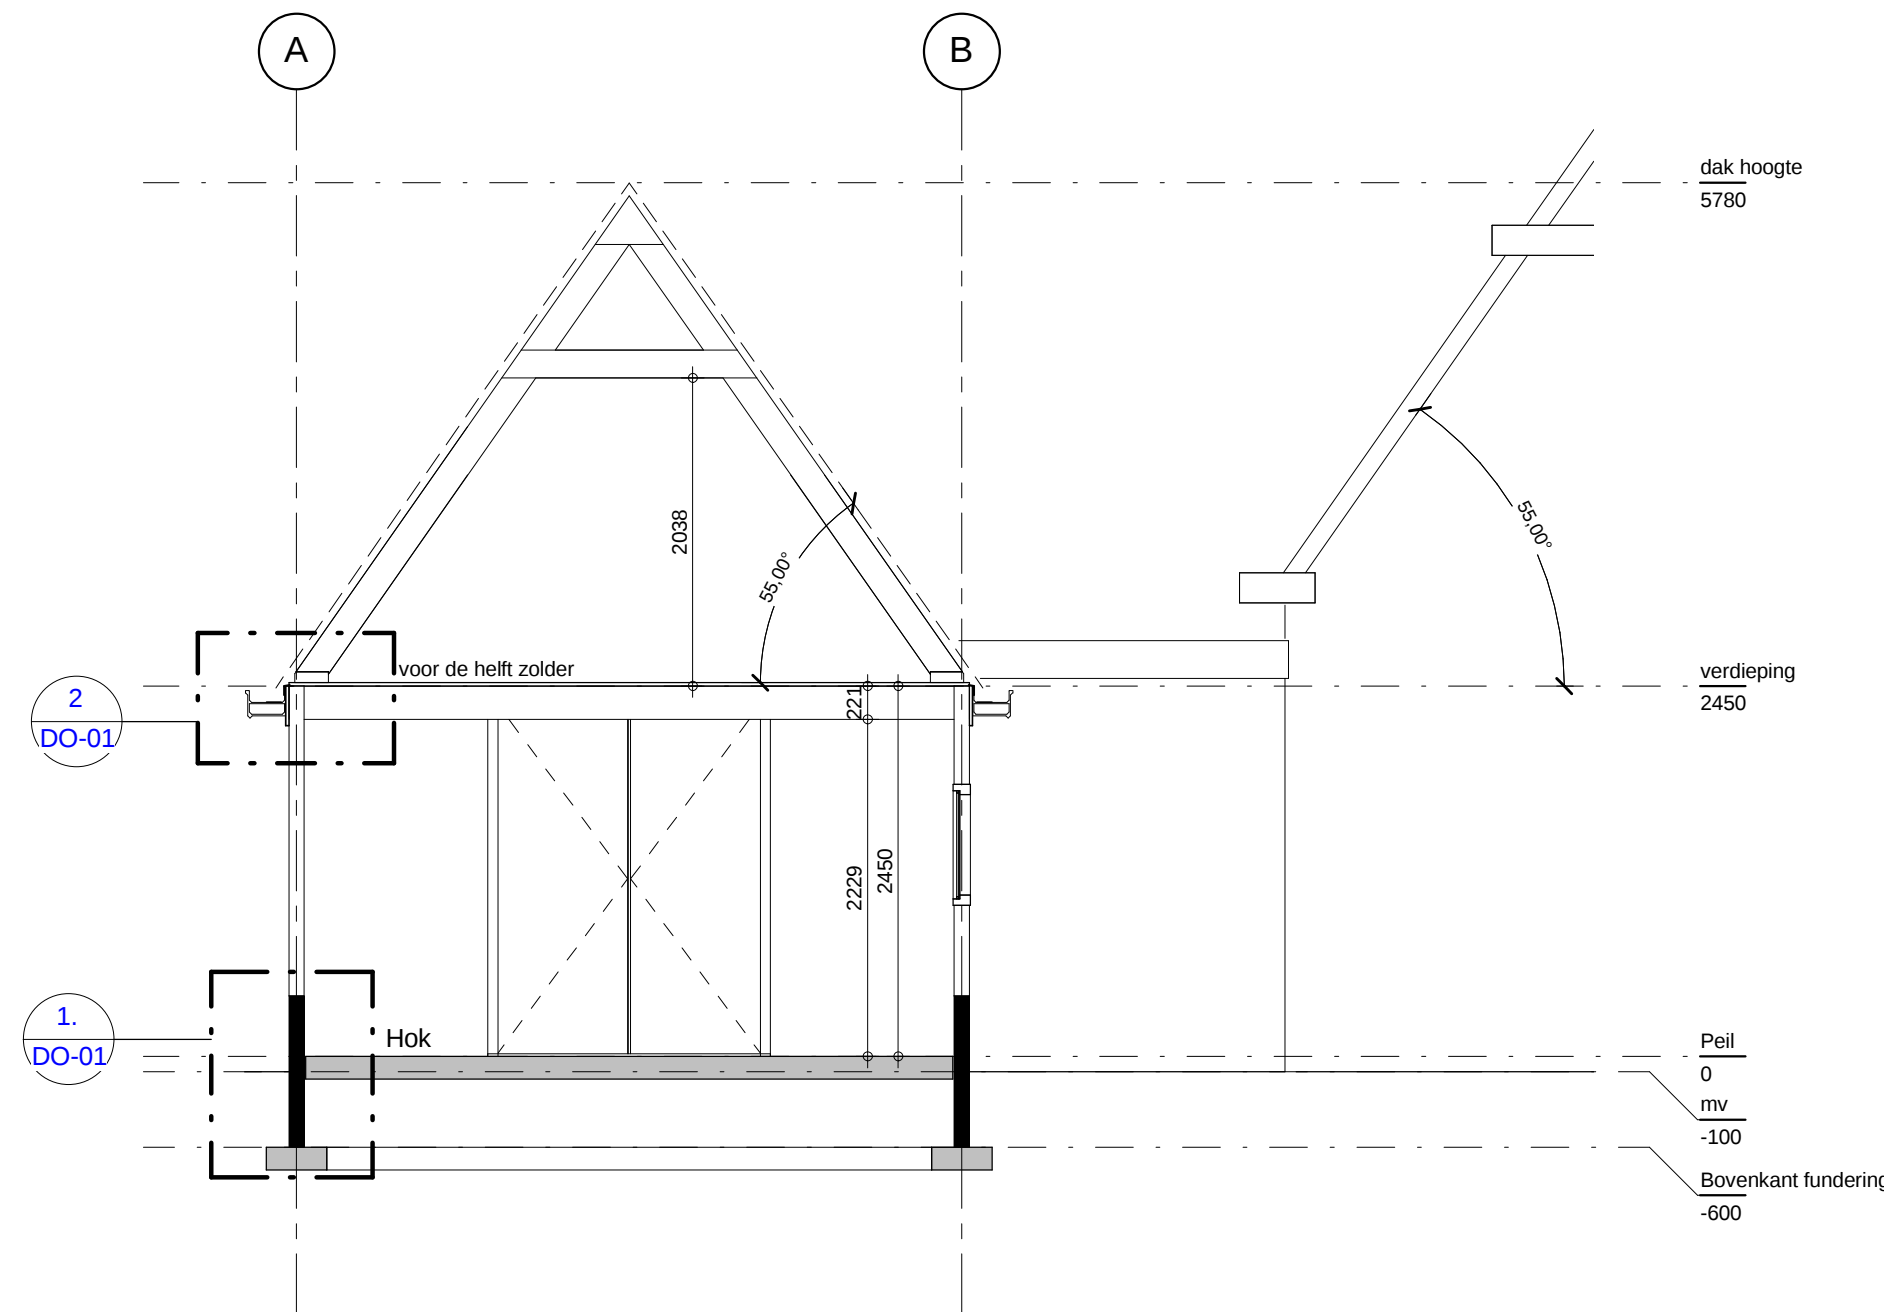


Doorsnede A-A

schaal 1 : 50

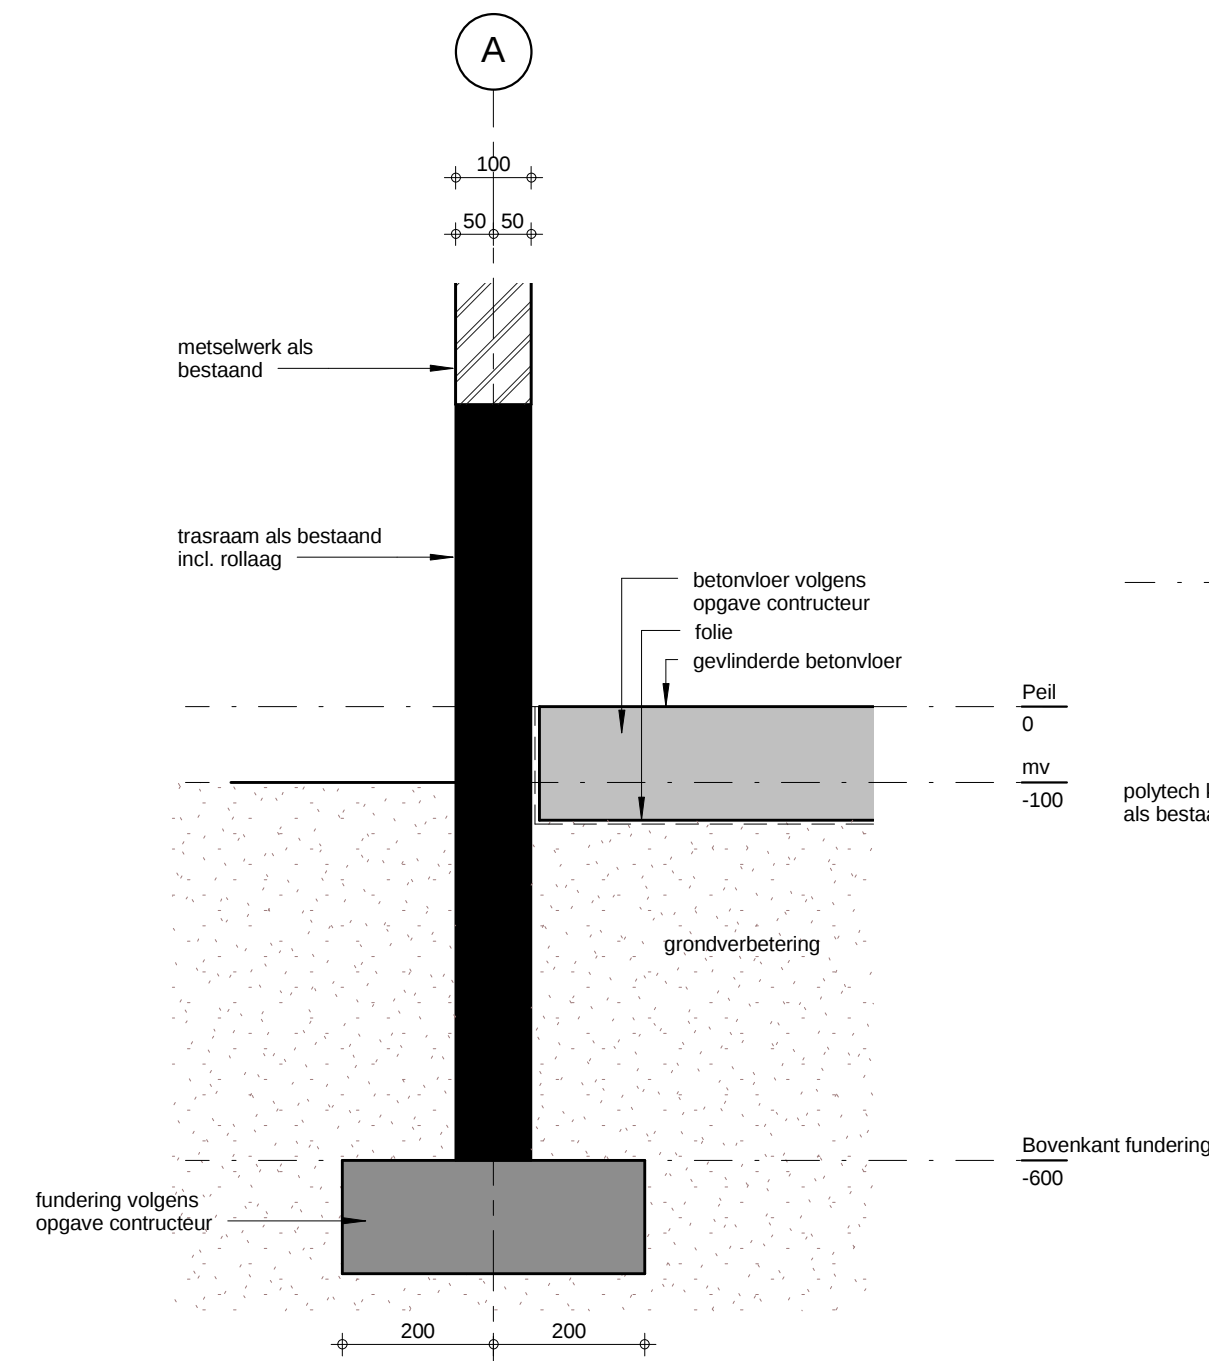

principe detail 1.

schaal 1 : 10

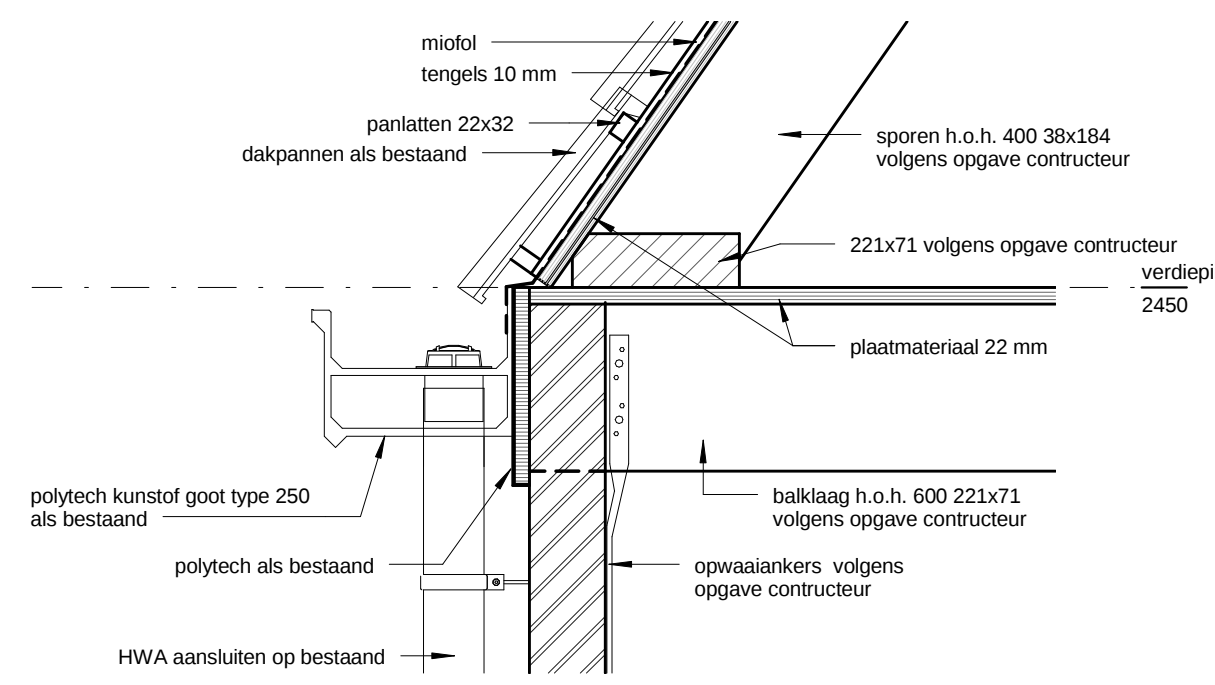

principe detail 2.

schaal 1 : 10




impressie - straat -

schaal 1 : 1



impressie - tuin -

schaal 1 : 1

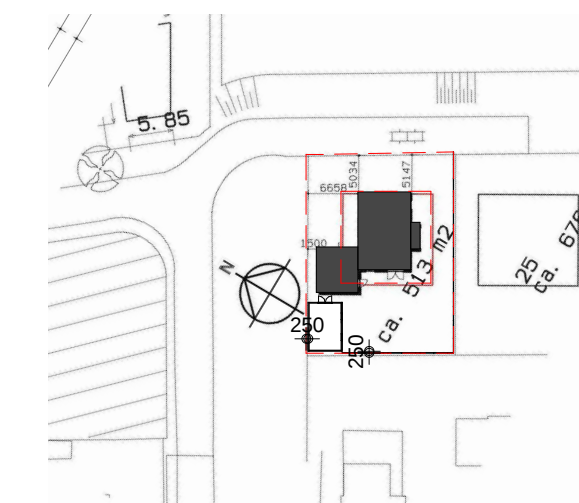

situatie

schaal 1 : 1000



Dakpannen bestand



Metselwerk bestand

Foto's bestand

wijz. :	get. :
datum. :	
plan: Nieuwbouw hok - Trije keningenwei 14 te Winsum -	
opdr.g. : G. Dijkstra	
onderdeel: Nieuwe situatie	
werk no.: 2014-69	
blad no.: DO-01	
datum : 08-10-2014	
formaat : A1	
schaal : As indicated	
get. : adt prijl - gd	
status : definitief	

TALSMA
Bouwkunde Advies - Ontwerp - Realisatie
www.bouwkundetalsma.nl
Sloepdijk 17 9624 ED Winsum t: 0522 208741 f: 0522 208741 e: info@bertstalsma.nl