



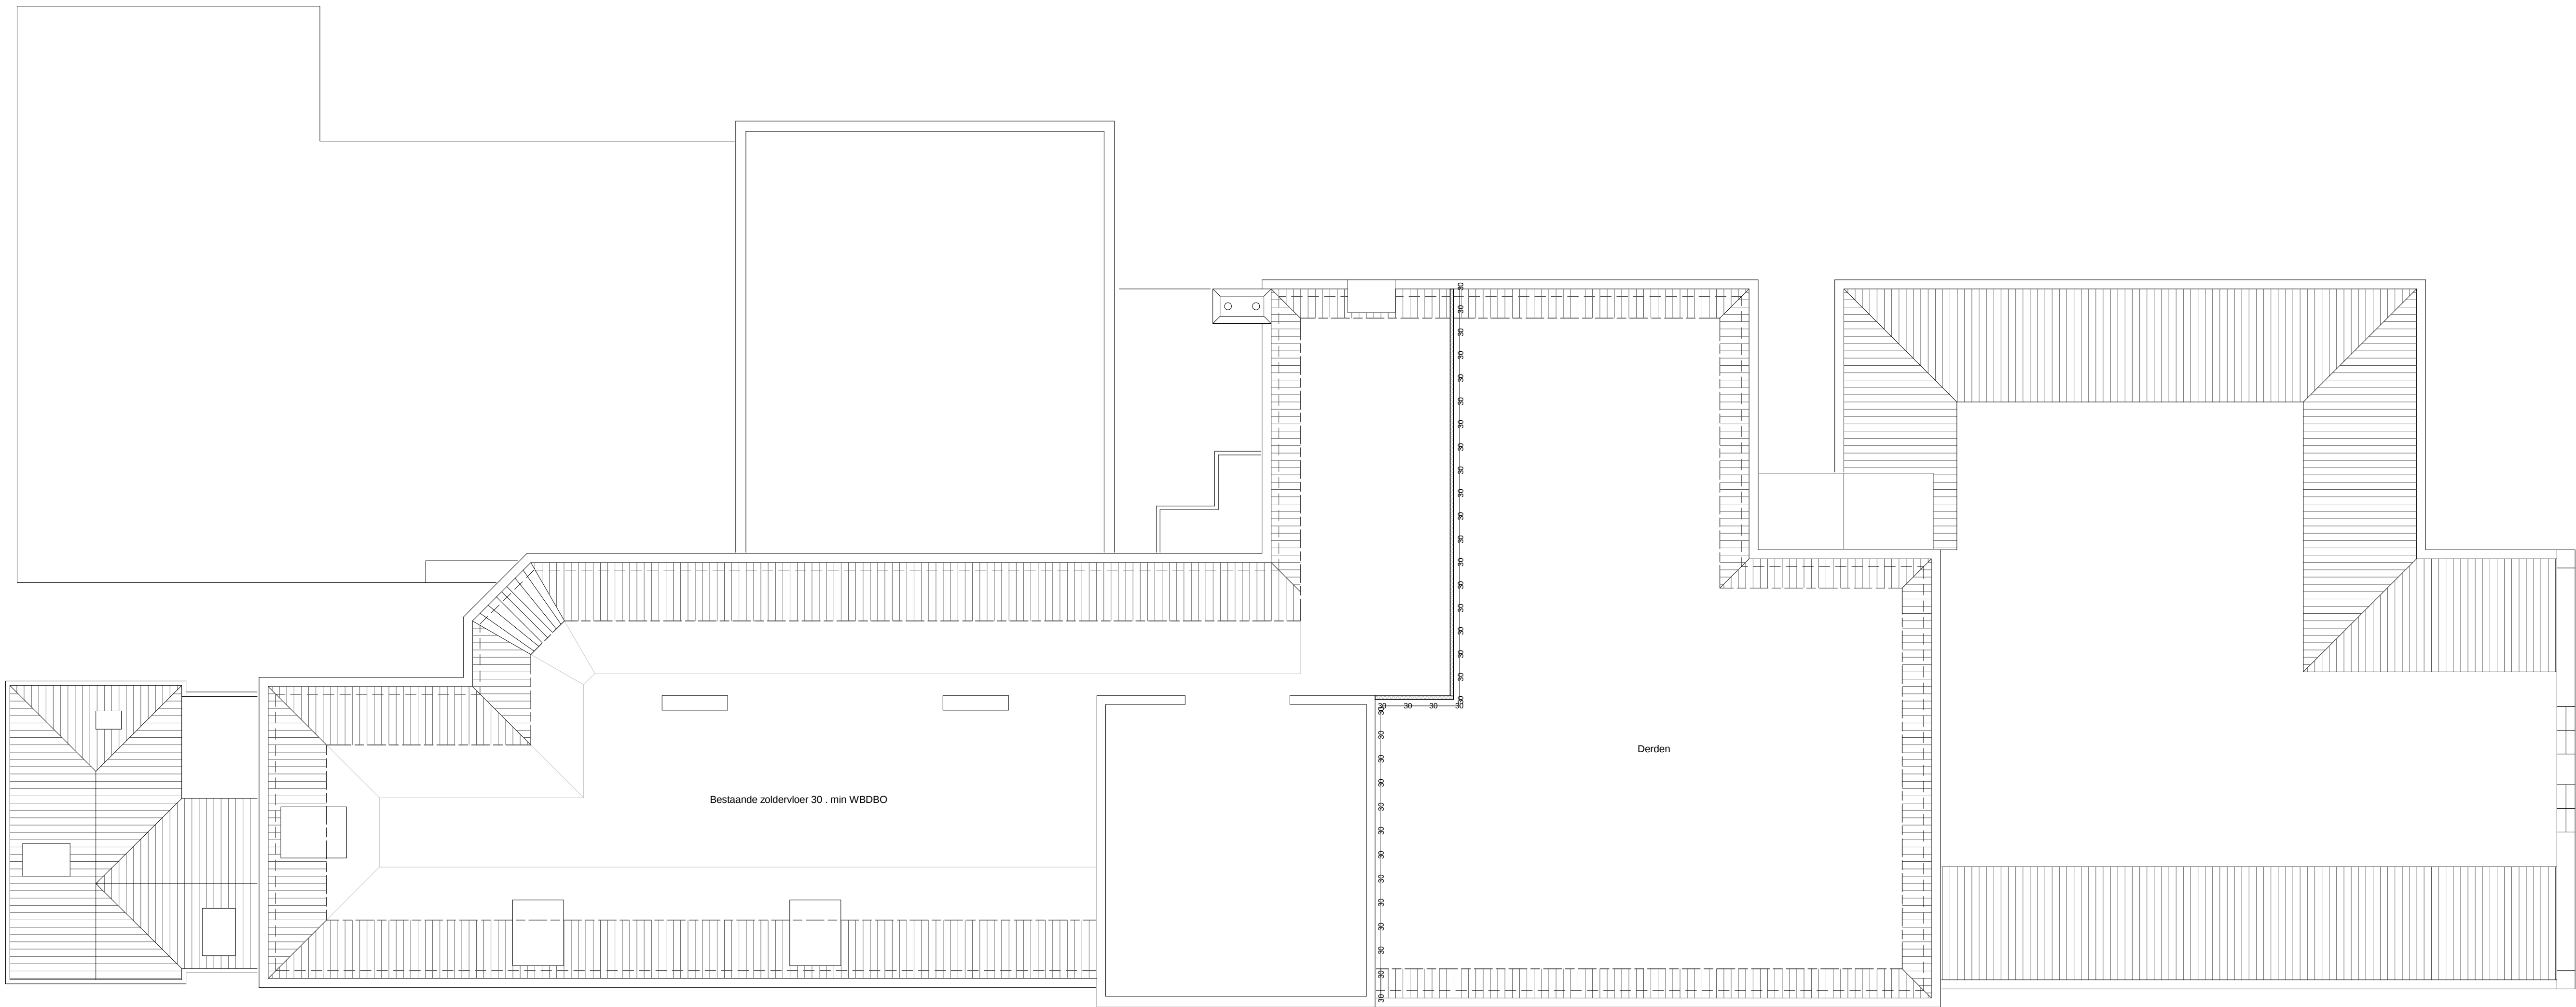

Zolder
bestaande situatie
schaal 1 : 100

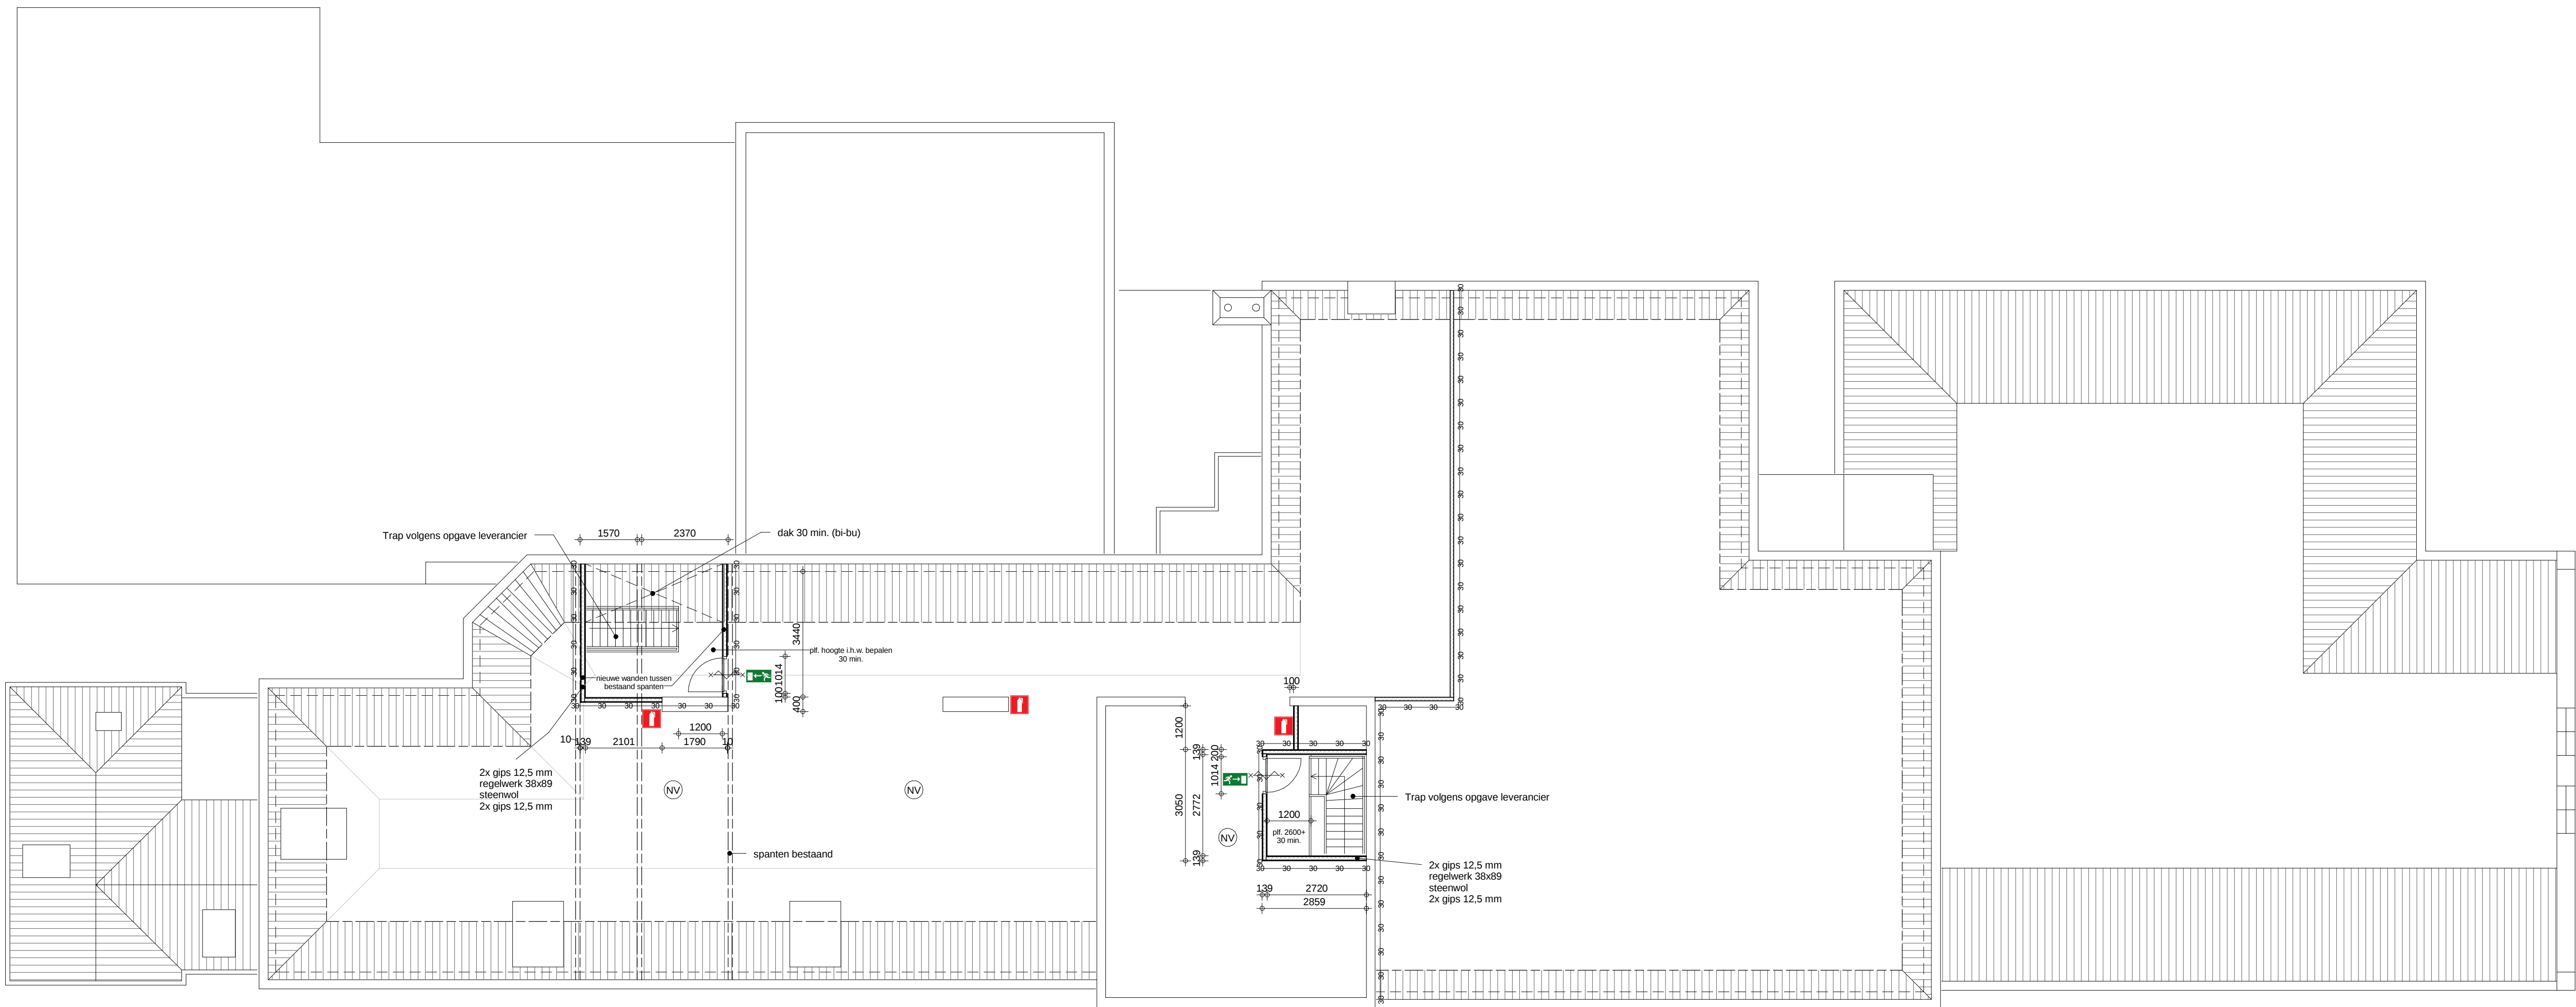

Zolder
nieuw situatie
schaal 1 : 100



Foto's bestaand / nieuw



Renvooi

- 30 min. WISBO
- 30 min. zelfsluitende deur
- vluhtegaanduiding
- handbrandkussers
- noodverlichting
- Constructieve berekening volgens opgave constructeur