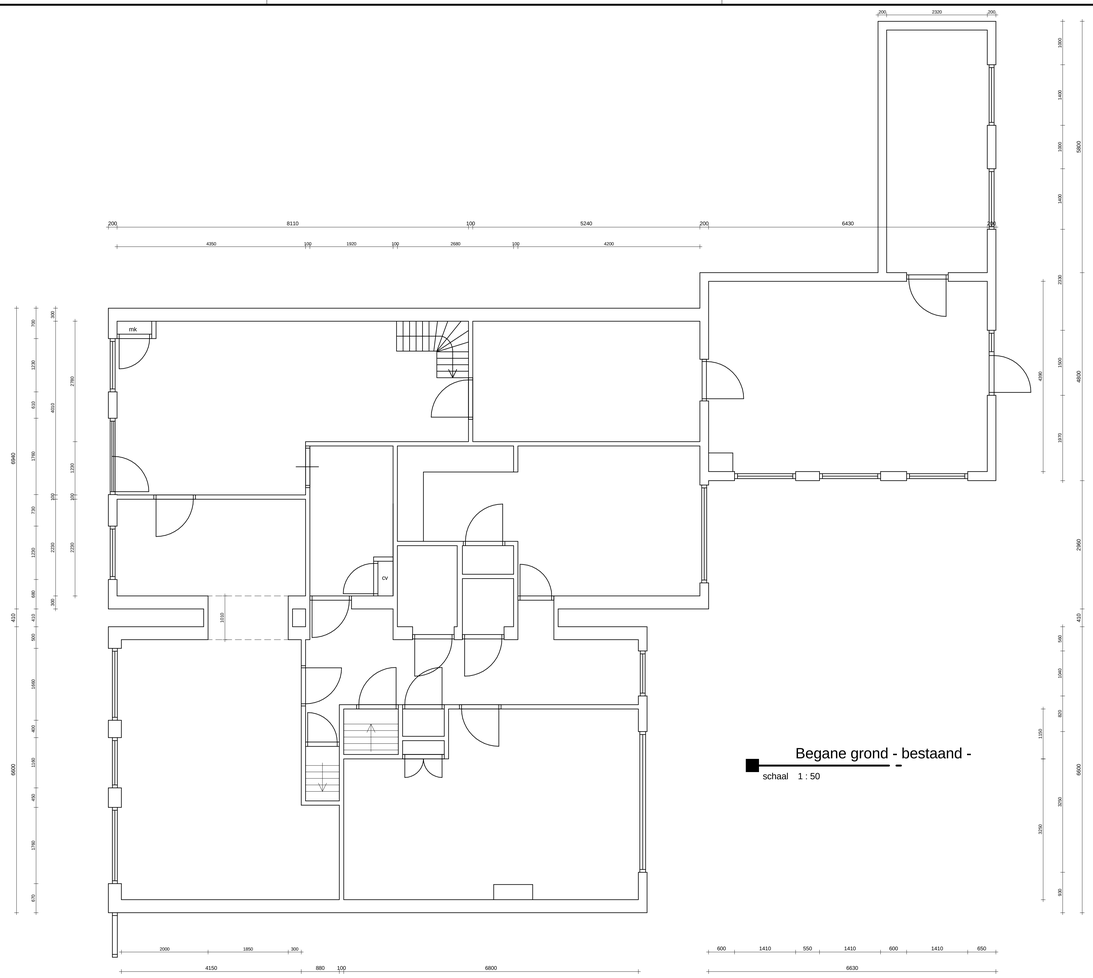

Begane grond - bestaand -
schaal 1 : 50

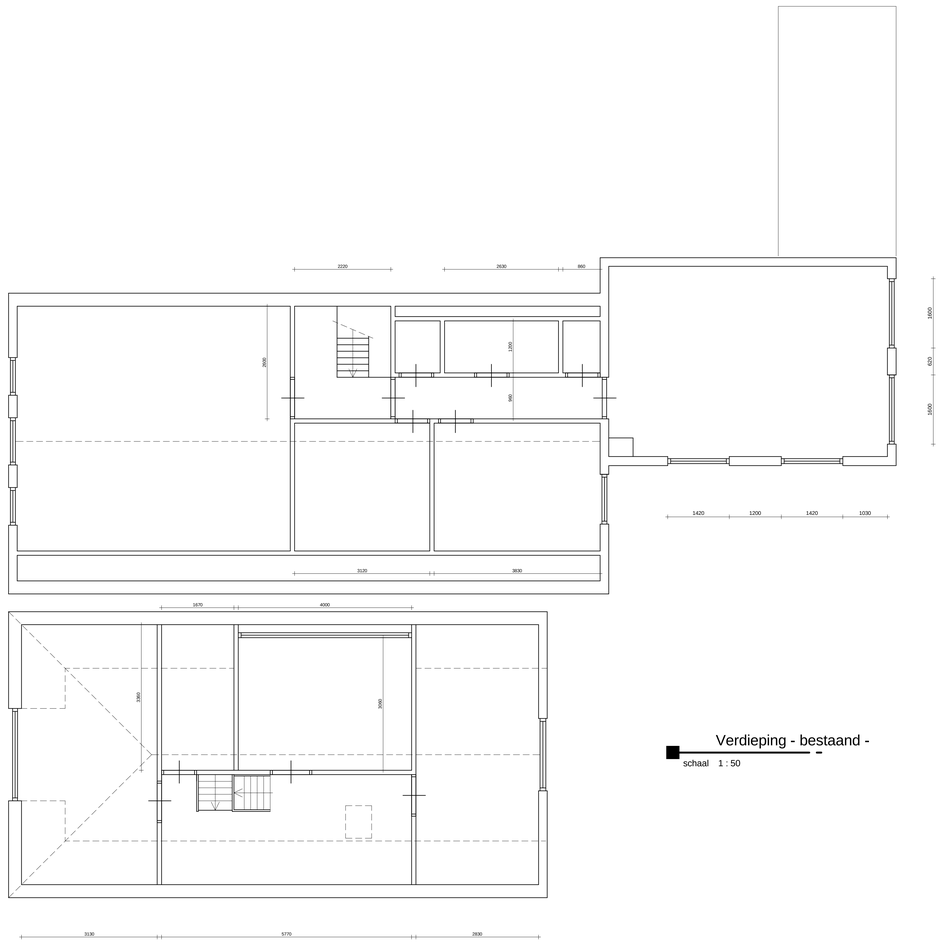

Verdieping - bestaand -
schaal 1 : 50

Voorgevel - bestaand -
schaal 1 : 50

Achtergevel - bestaand -
schaal 1 : 50

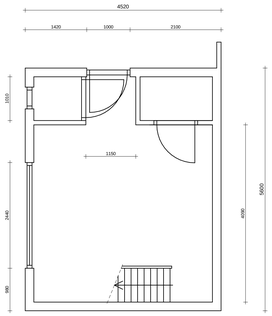

Begane grond tuinhuis - bestaand -
schaal 1 : 50

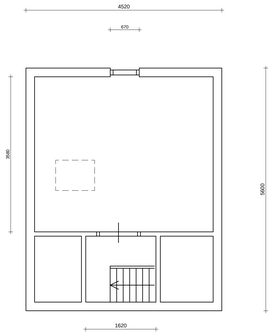

Verdieping tuinhuis - bestaand -
schaal 1 : 50

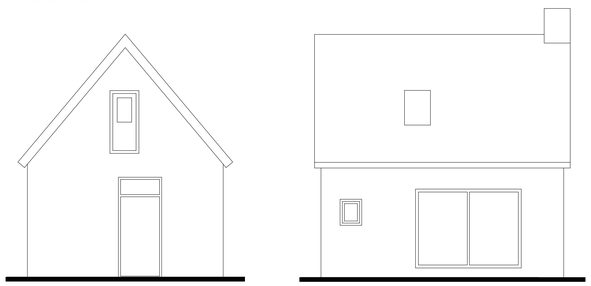

Tuinhuis - bestaand -
schaal 1 : 50

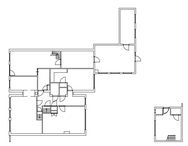

plan:	Verbouw Midstrjitte 83 Woudsend
opdr.g.:	Fam. Eimers van Maanen
onderdeel:	Bestaande situatie

KOOT Architectuur
Pieter Koot
Skerwald 12
8618 NE Oosthem
Mobiel: 06 228 33 663
info@kootarchitectuur.nl
www.kootarchitectuur.nl

wijz. :	get. :
datum. :	
werk no.:	2015-106
blad no.:	B-04
datum	: 17-11-2015
formaat	: A0
schaal	: As indicated
get.	: adt prj : pk
status	: definitief