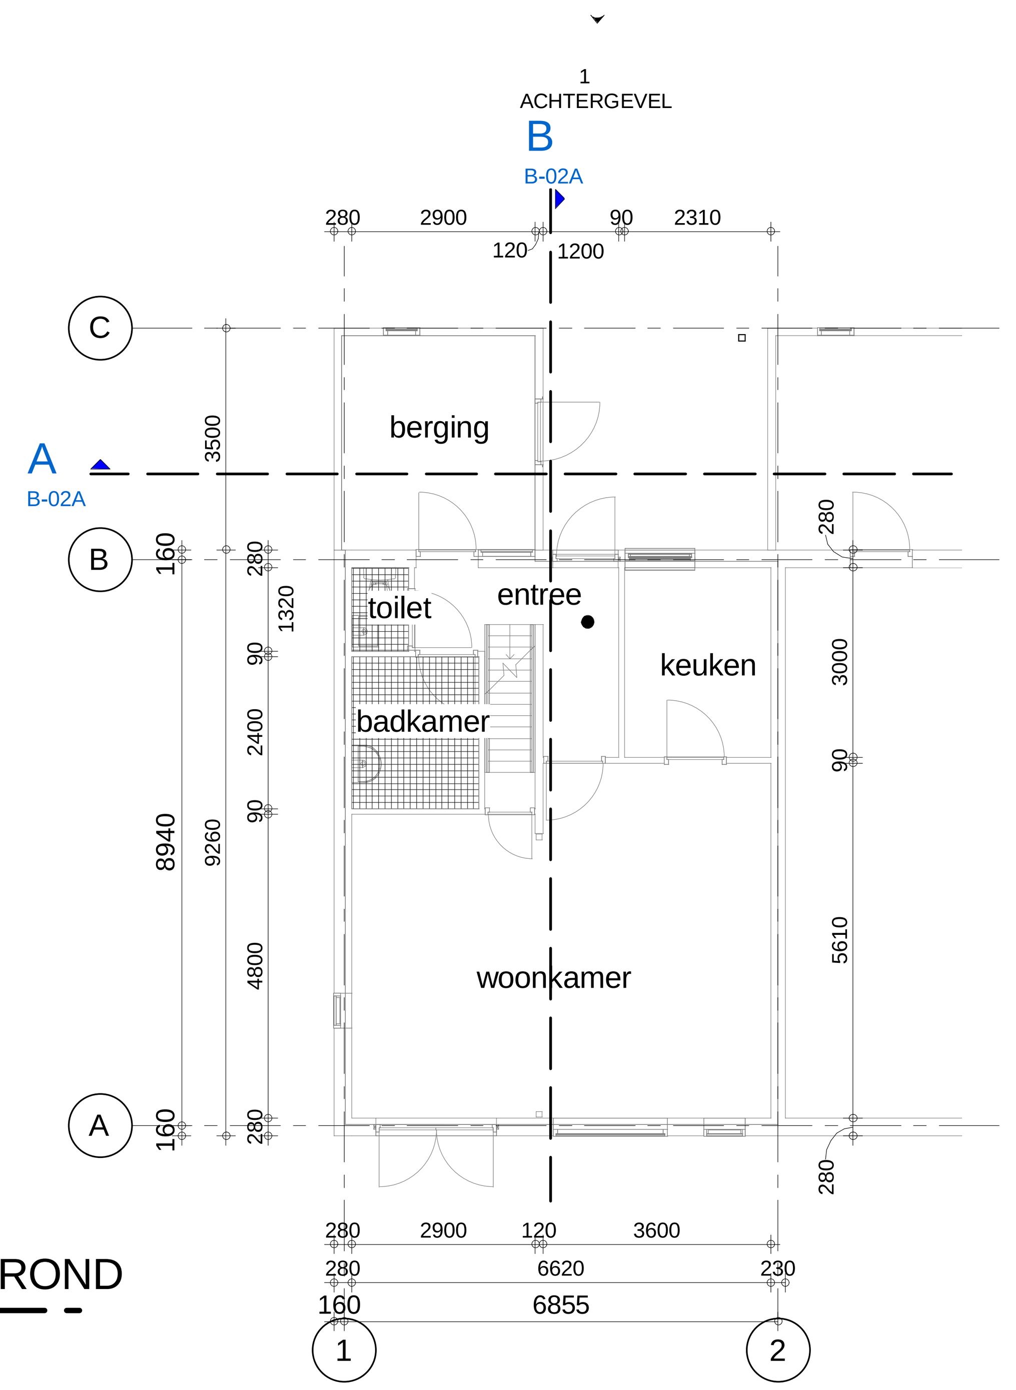

BEGANE GROND

schaal 1 : 100

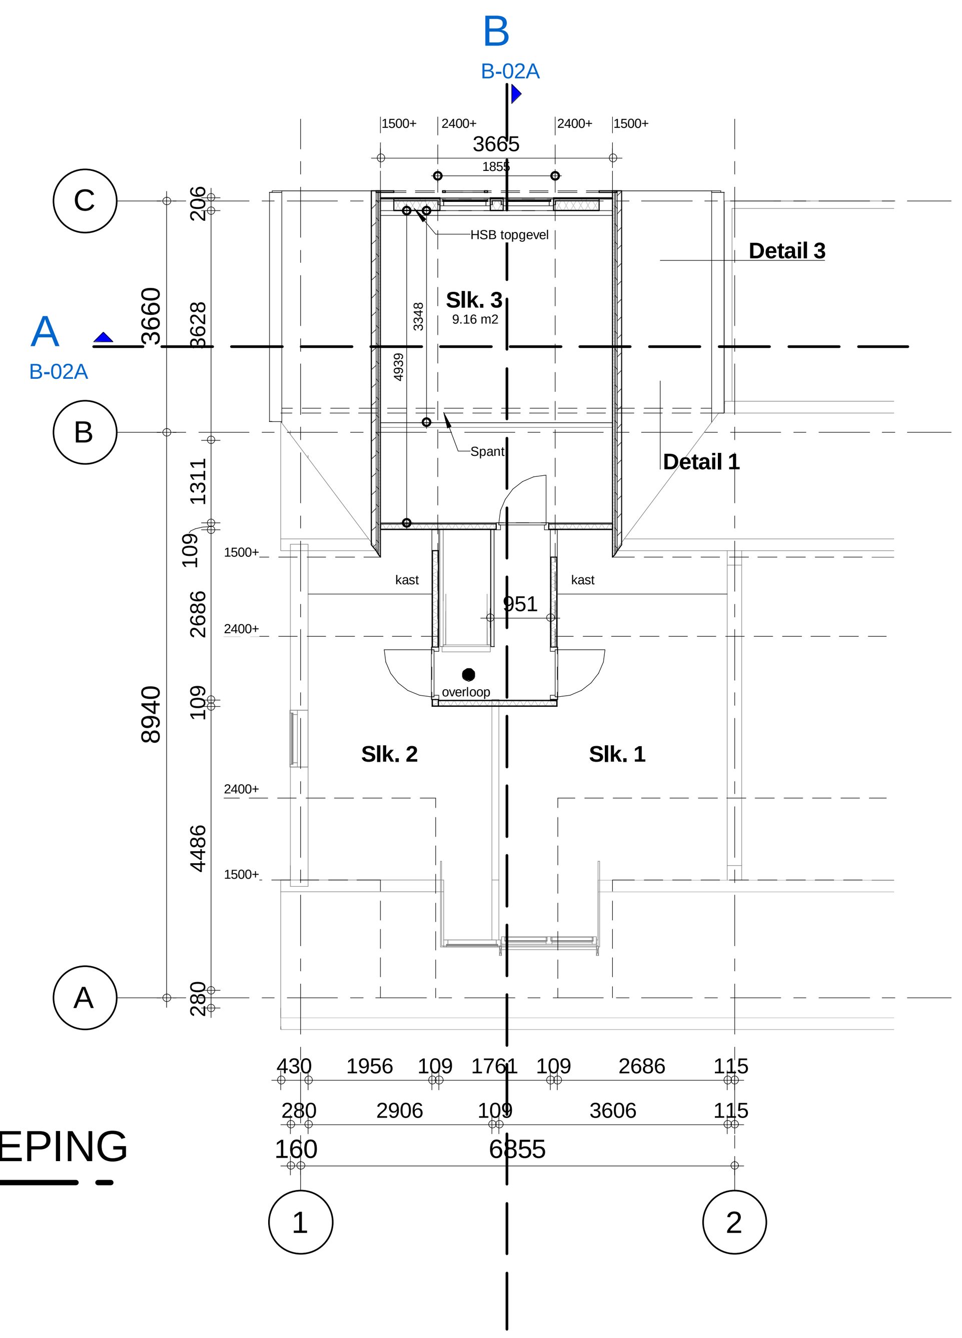

1e VERDIEPING

schaal 1 : 100

Detail 1

schaal 1 : 10

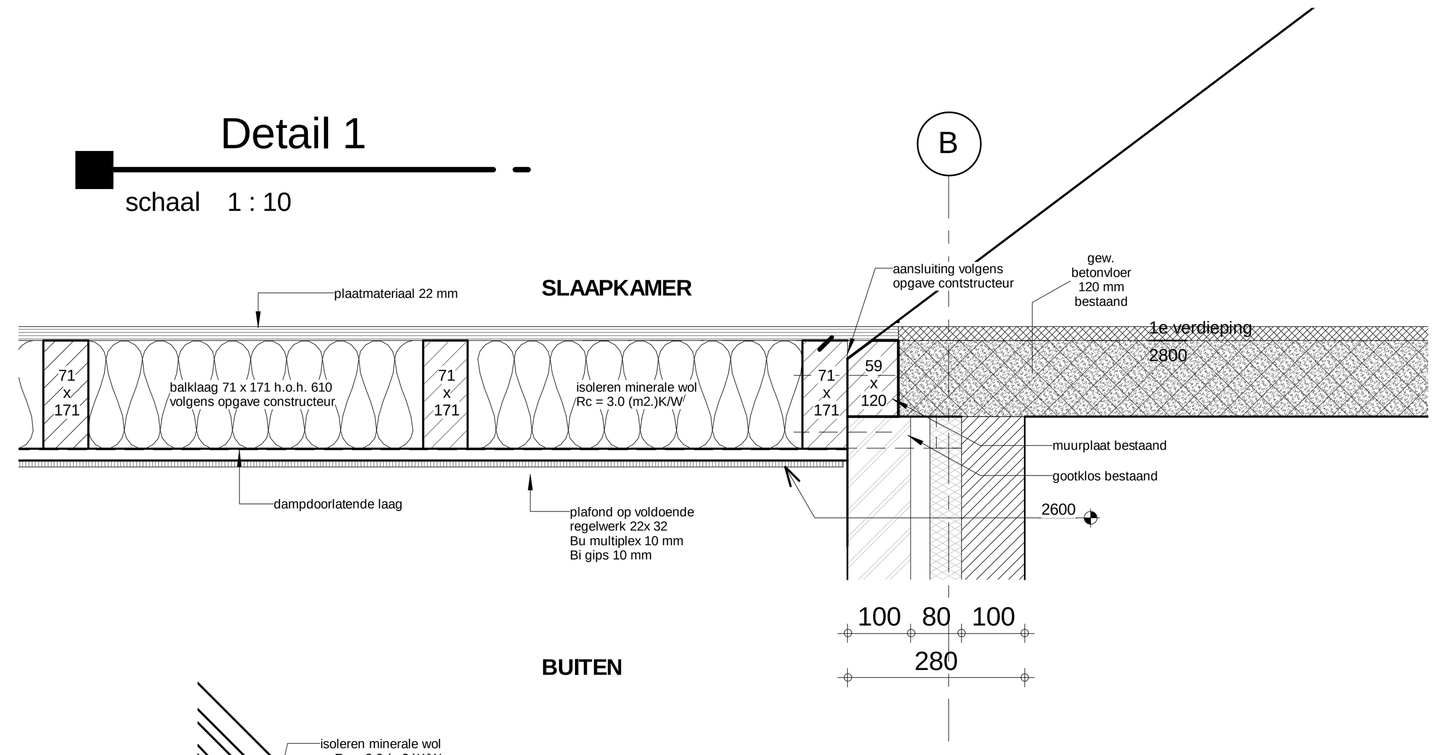

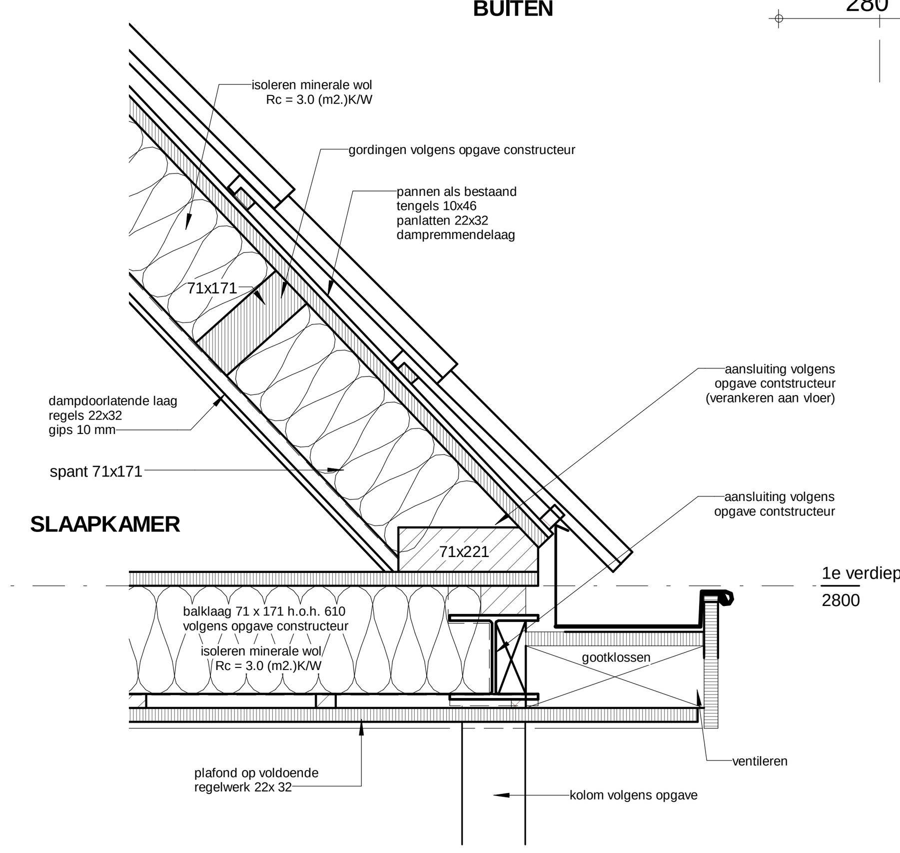

Detail 3

schaal 1 : 10

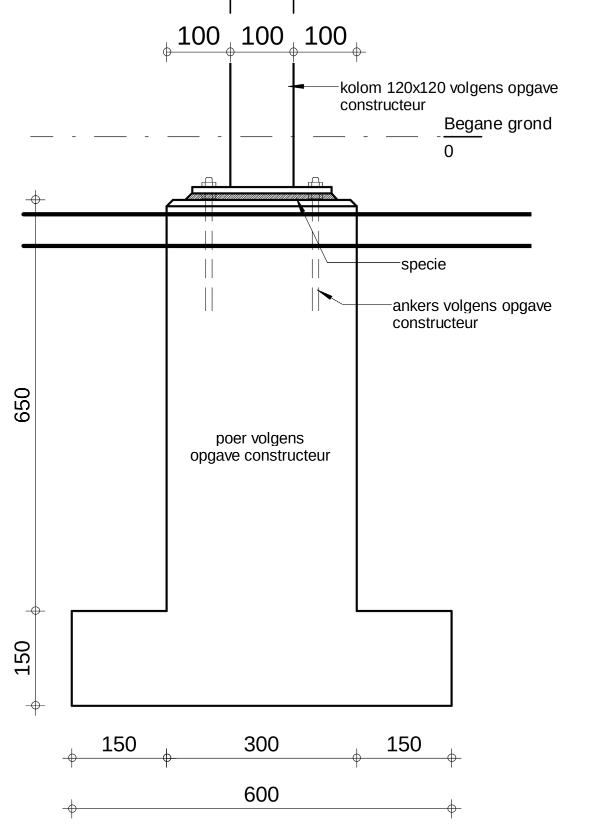

Detail 2

schaal 1 : 10

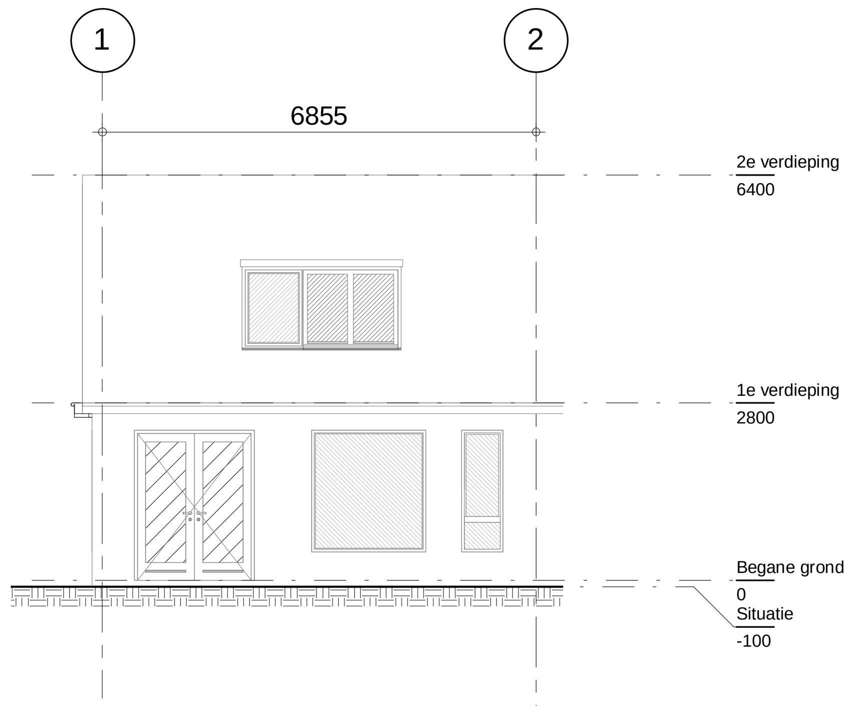

VOORGEVEL BESTAAND

schaal 1 : 100

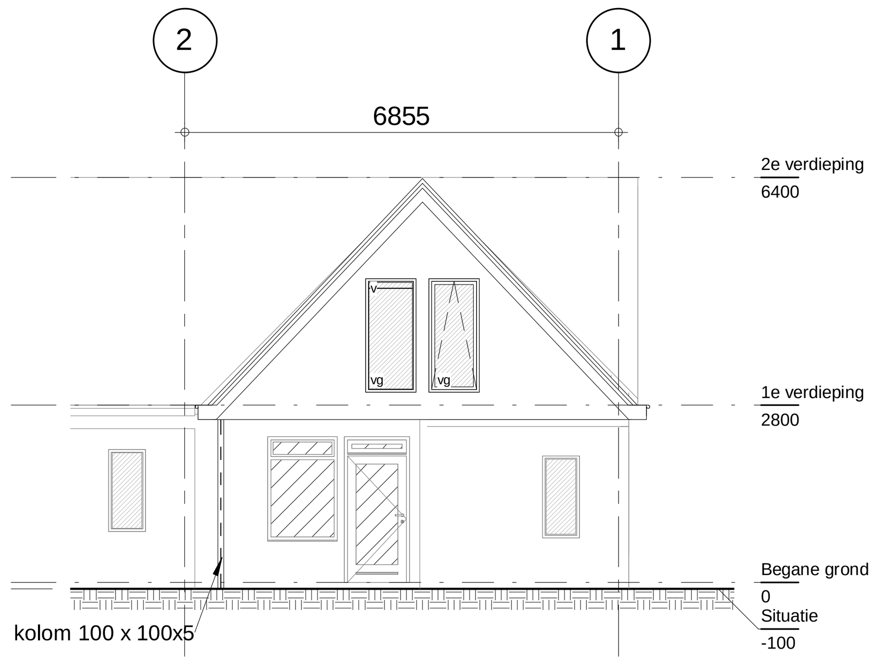

ACHTERGEVEL NIEUW

schaal 1 : 100

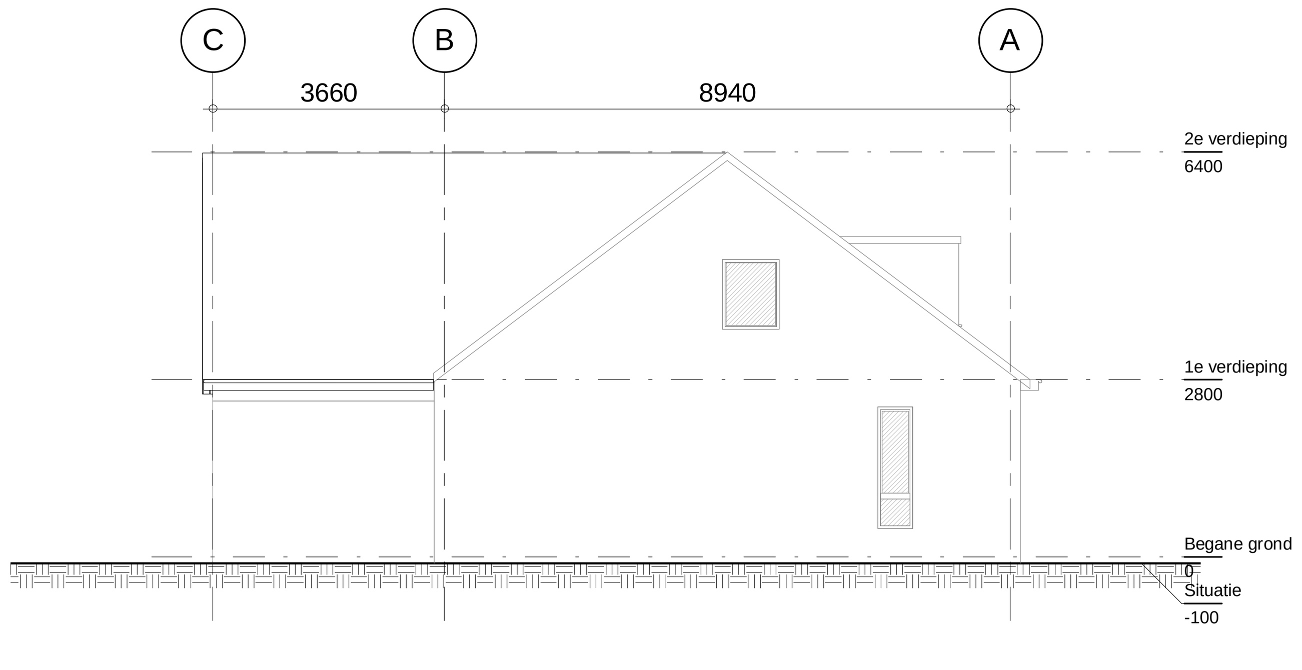

ZIJGEVEL NIEUW

schaal 1 : 100

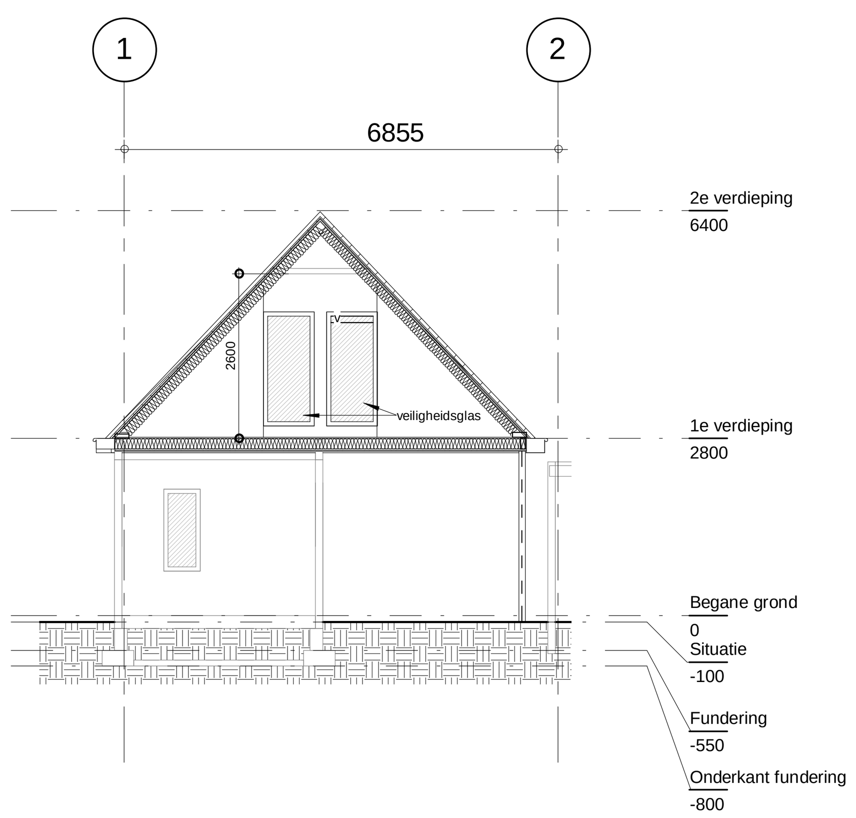

Doorsnede A-A

schaal 1 : 100

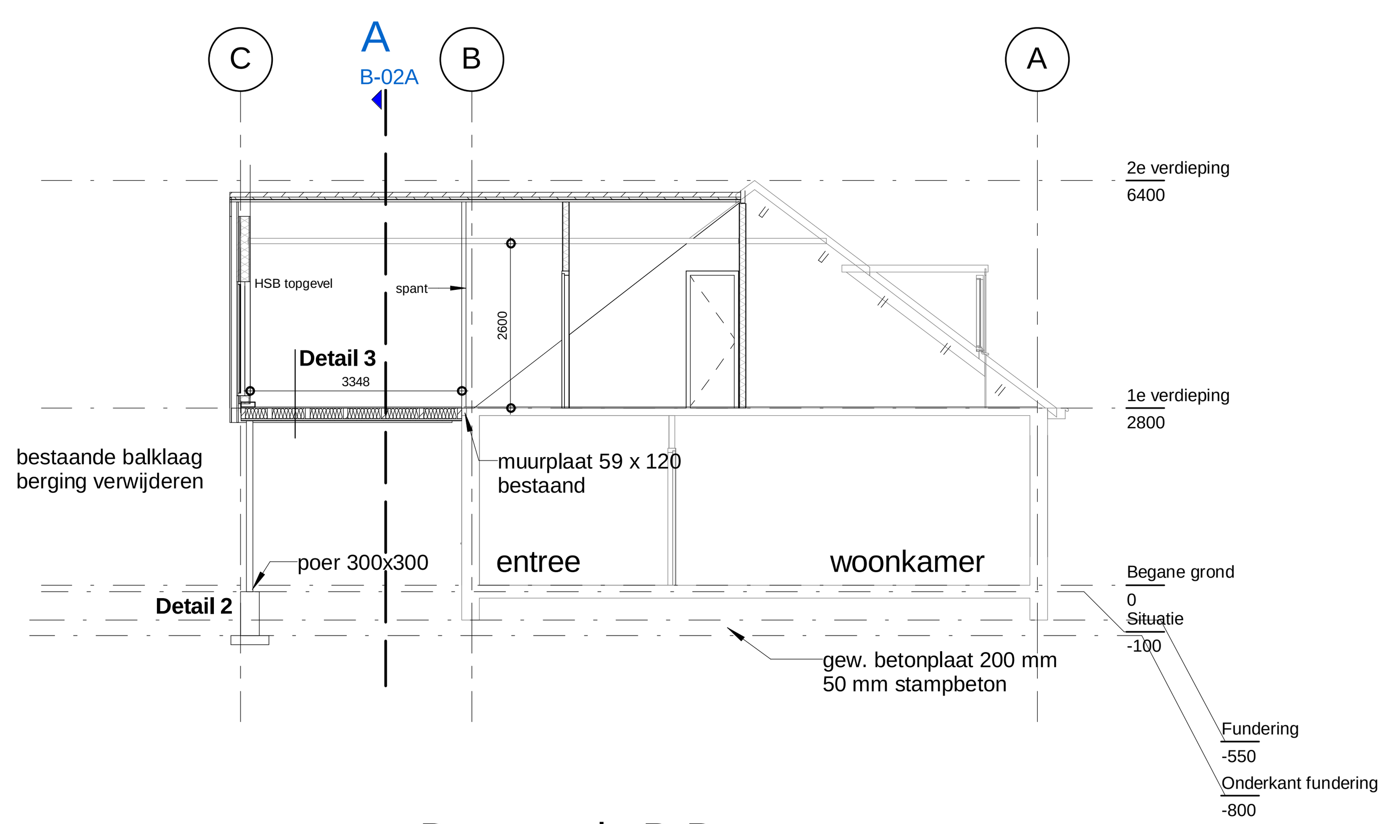

Doorsnede B-B

schaal 1 : 100

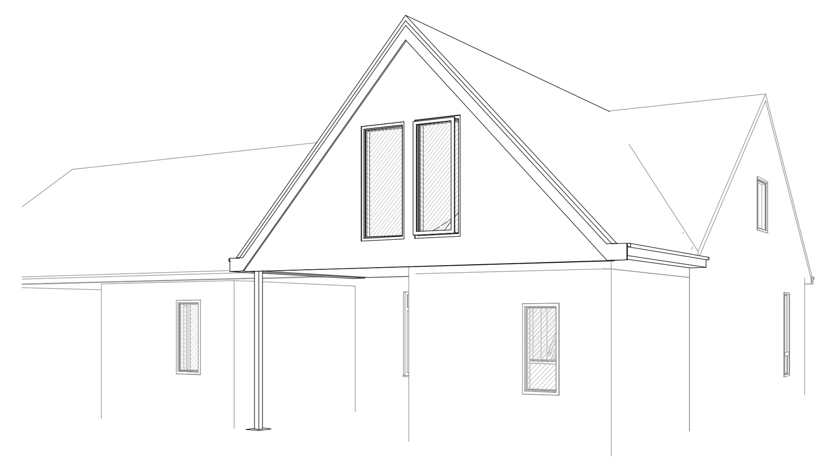

Impressie nieuw

schaal

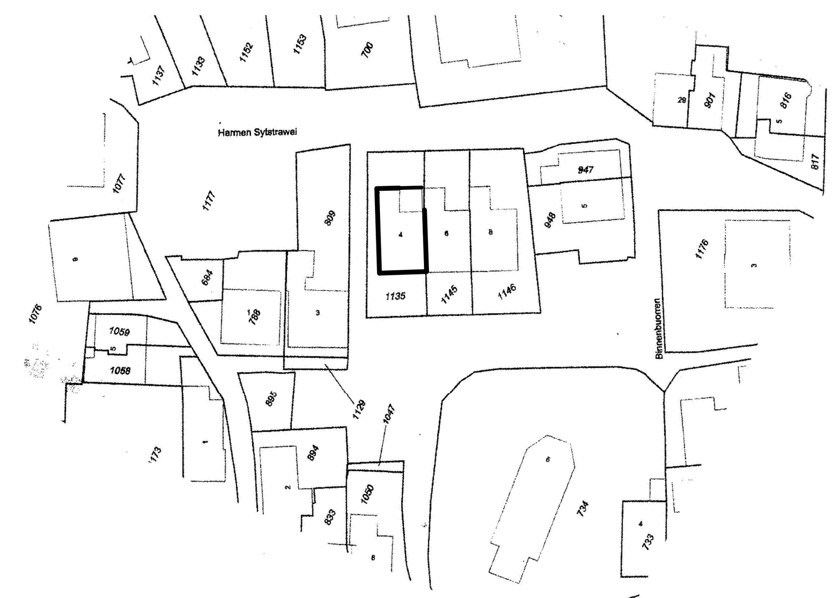

situatie 1:1000

schaal 1 : 1000

kadestrale gemeente Baard
sectie B
perceel 1135

Renvooi

- rookmelder in entree en op overloop: die voldoen en zijn geplaatst volgens de primaire inrichtingseisen volgens NEN 2555
- bijdrage aan brandvoortplantingsklasse en rookklasse volgens NEN-EN 13501-1;
- basiseis nieuwe materialen: klasse D, Dfl, S2 en S1 fl.
- geen eis voor de brandvoortplanting geldt voor:
* 5% van de oppervlakte binnen een ruimte; en
* de bovenzijde van een dak

● rookmelder
vg veiligheidglas
v ventilatierooster

plan :	Uitbreiding woning, Harmen Sytstrawei 4 te Baard
opdr.g. :	Dhr. J.F. Heida
onderdeel :	NIieuwe situatie

werk no. :	2012-F
blad no. :	B-02A
datum	: 15-05-2012
formaat	: A1
schaal	: As indicated
get.	: adt prjl.: jf
status	: Definitief

TALSMA
Bouwkundig Advies-, Ontwerp- en Tekenbureau
www.albertdirktalsma.nl
Sânpaed 17 9024 ED Weidum TELEFOON 058 213 07 93 MOBIEL 0623268741 E-MAIL mail@albertdirktalsma.nl